


Grundriss 1. Dachgeschoss

M=1:50

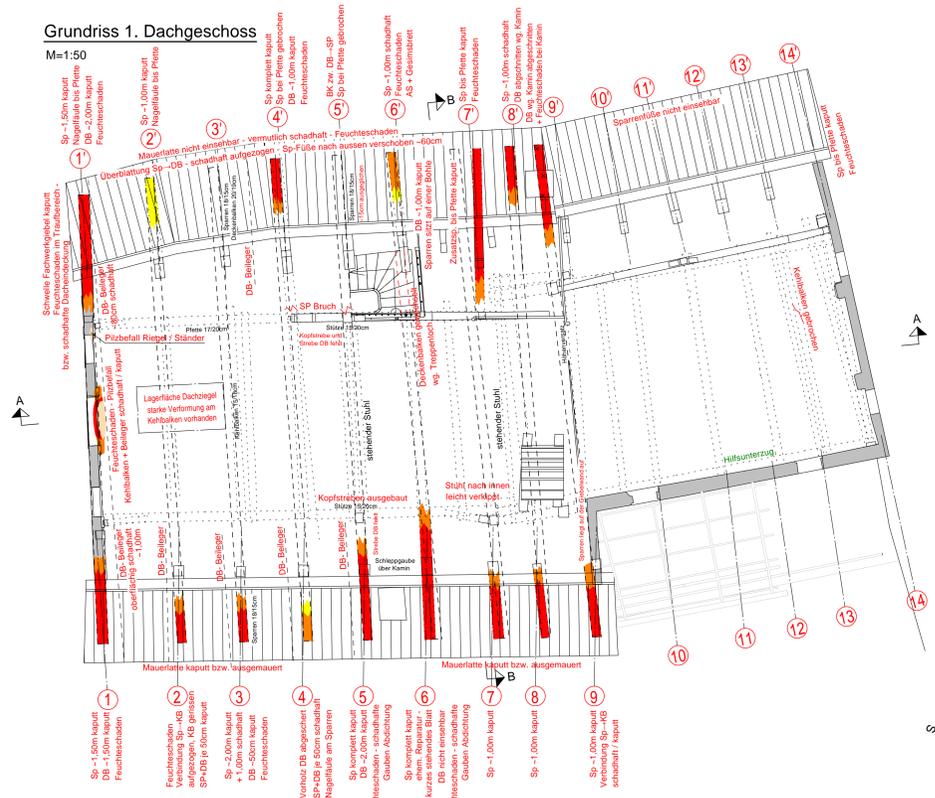


Grundriss 2. Dachgeschoss

M=1:50




Grundriss 1. Dachgeschoss - Übersicht Abbandzeichen

M=1:75

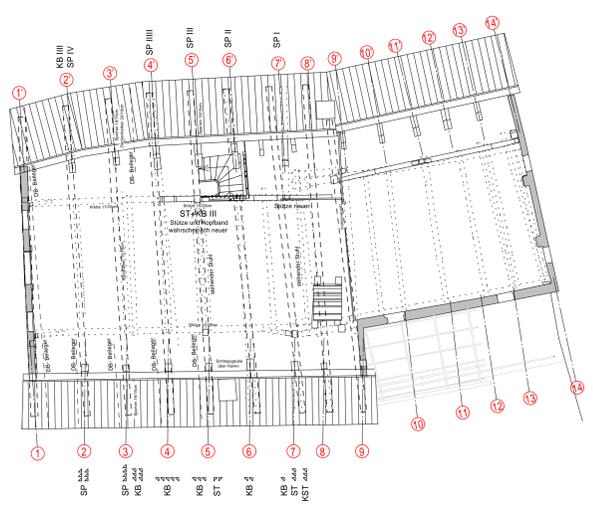


Grundriss 1. Obergeschoss

M=1:50

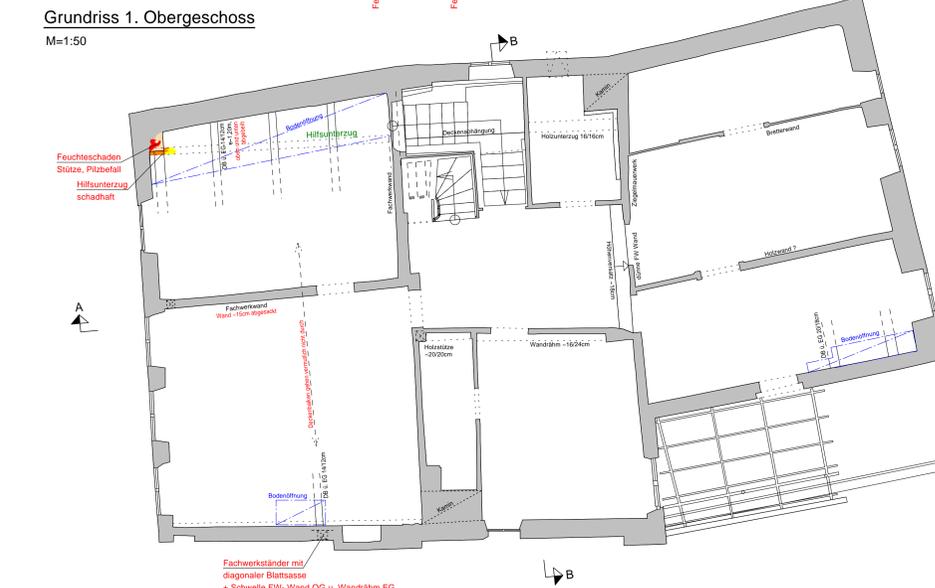


Grundriss Erdgeschoss

M=1:50

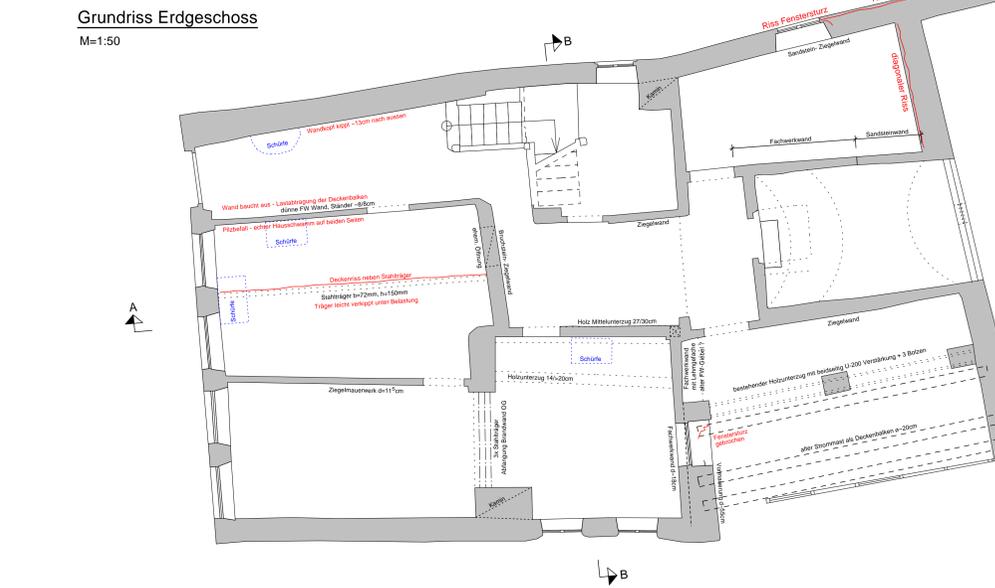


Schnitt A-A

M=1:75

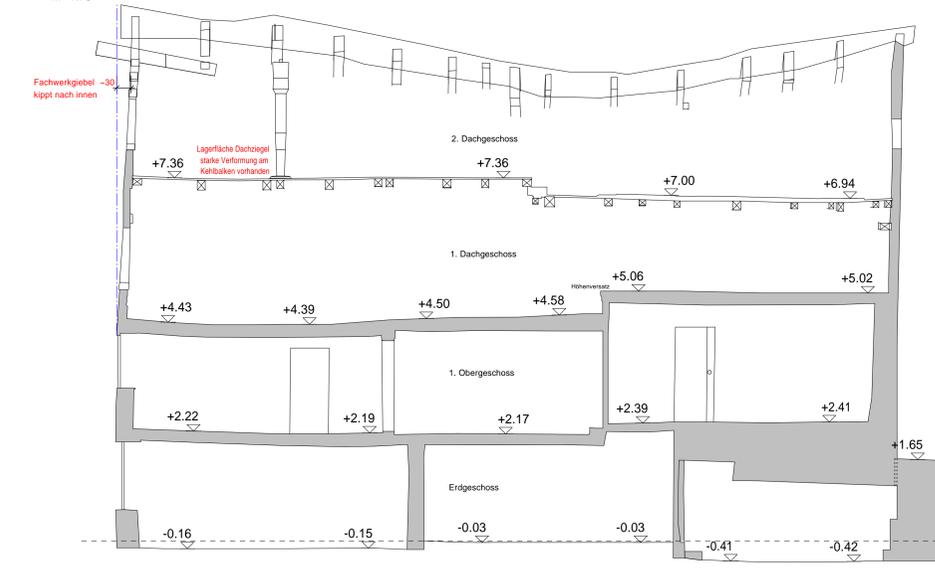

Schnitt B-B

M=1:50

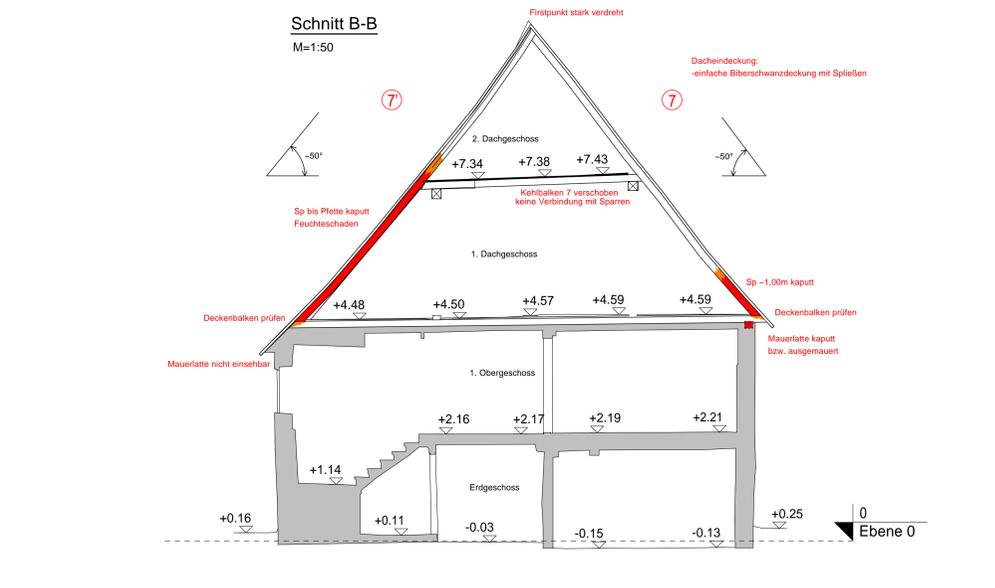

Legende:

- Originales Konstruktionsteil fehlt
- Konstruktionsteil vollständig zerstört, keine Resttragfähigkeit mehr vorhanden
- Konstruktionsteil teilweise zerstört, geringe Resttragfähigkeit vorhanden
- Konstruktionsteil oberflächlich zerstört, Tragfähigkeit nicht beeinträchtigt
- Konstruktionsteil mit Pilzbefall
- Konstruktionsteil nicht Original
- Risse

DB = Deckenbalken UZ = Überzug R = Rähm VH = Vorholz EI = Eiche
 SP = Sparren ML = Mauerlatte HN = Holznagel VS = Vorderseite NH = Nadelholz
 AS = Aufschöblung LS = Liegender Stuhl WI = Windrispenbrett RS = Rückseite 16/20 = Breite / Höhe
 KB = Kehlbalken WV = Windverband ZA = Zapfen SSt = stumpfer Stoss B = Bänder
 UZ = Unterzug KO = Kopfband ZL = Zapfenloch ZV = Zweilverwendung BK = Baukammer

[Kartierungsgrundlage - Bestandsaufmaß April 2017]

Planänderungen		Datum	Name
Nr.	Änderung		

Bauherr: WISA Baubetreuungs- und Bauträgergesellschaft mbH

Projekt: historisches Handwerkerhaus
Elsassergasse 22, Dinkelsbühl

Datum: Nov. 2017
 Maßstab: 1:50

Planinhalt: Übersicht Schäden Grundrisse + Schnitte

Planfertiger: Ingenieurbüro Leyh
 Statik-Denkmalpflege-Bauphysik
 Andreasstr. 3 - 91315 Höchstadt
 Tel. 09193-504756 - Fax: 09193-501498
 Email- Adresse: mail@thomasleyh.de

gezeichnet: SB
 Plan Nummer: S01
 Projekt Nummer: 2017-084