




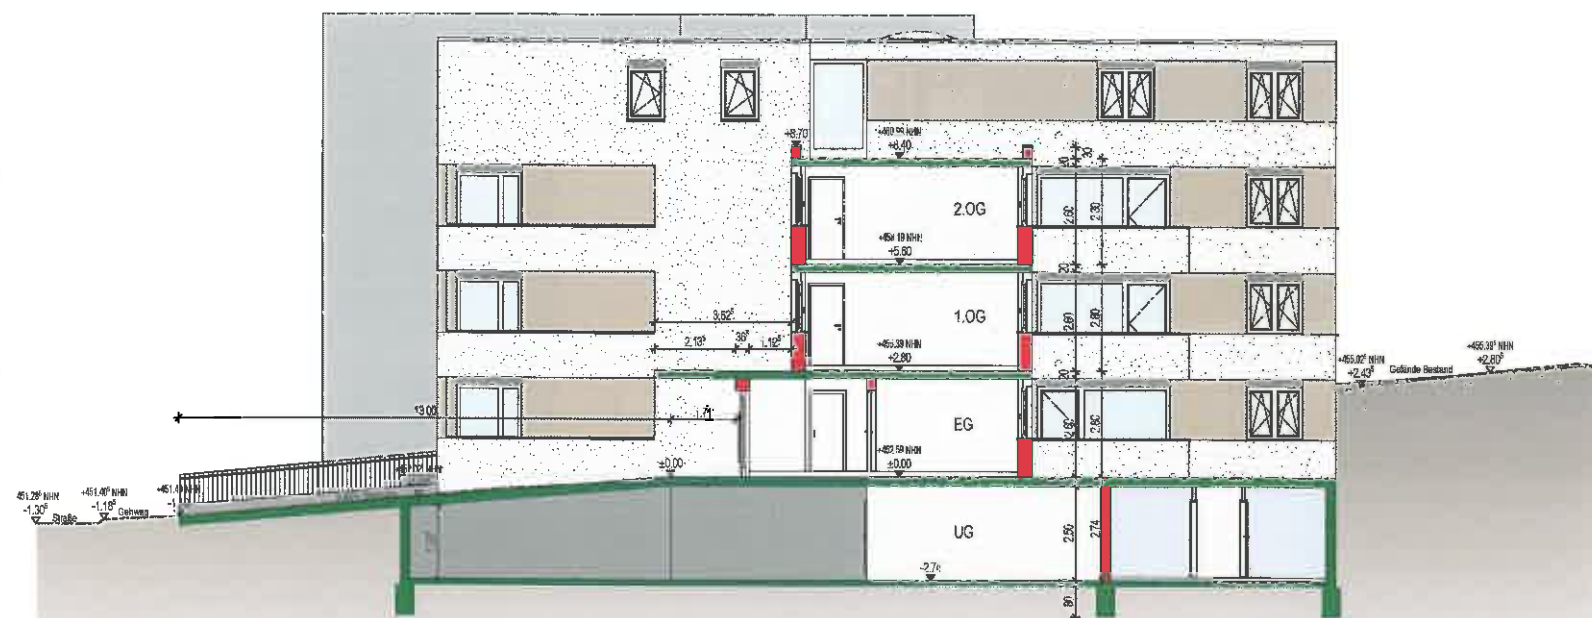

Schnitt C-C

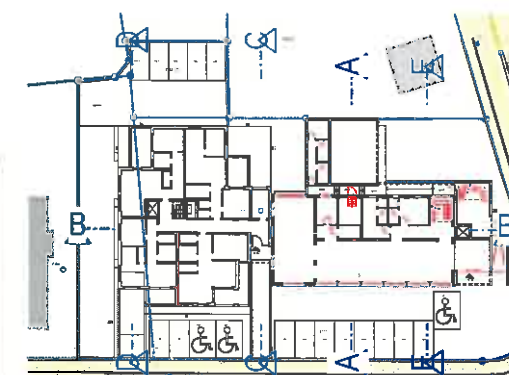

Übersicht Grundriss EG, M1:500

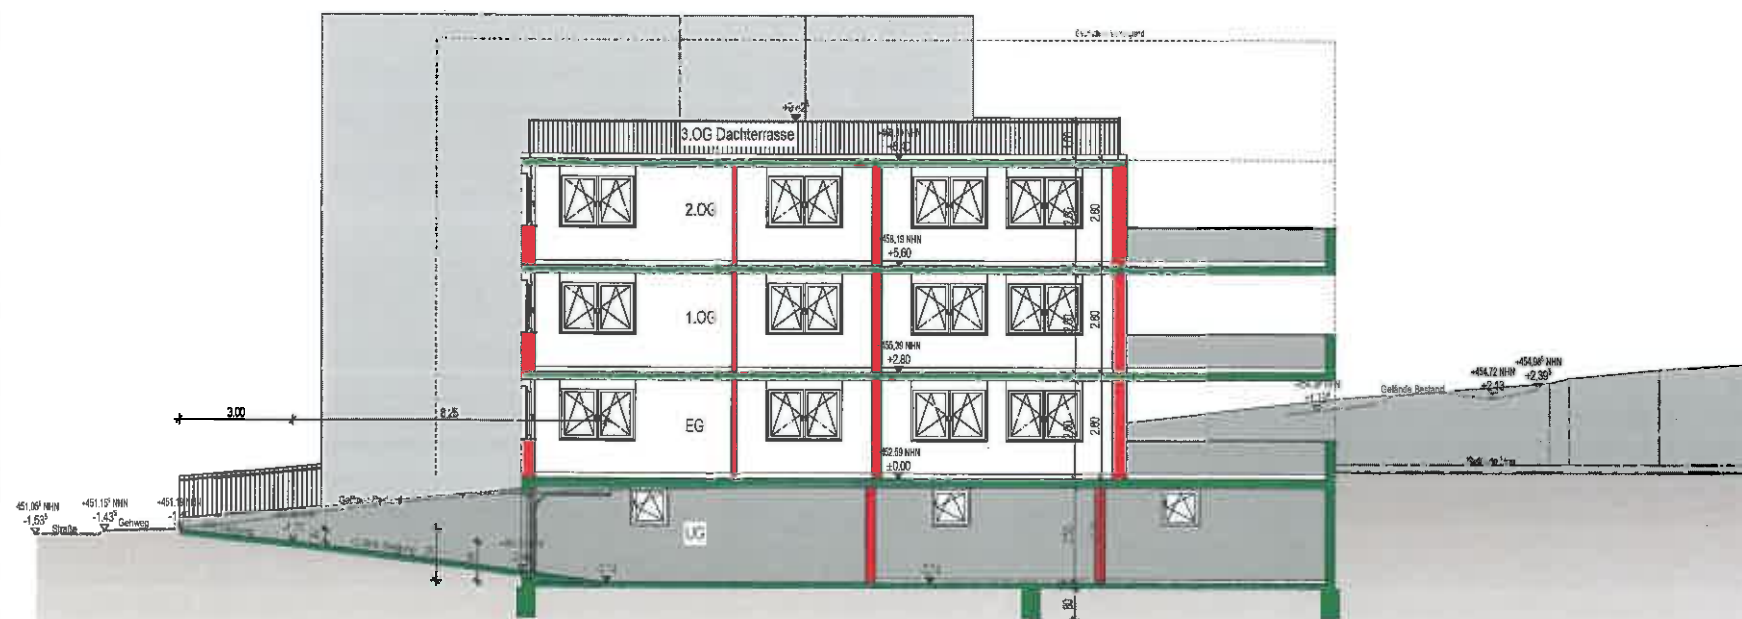

Schnitt D-D

zeichnung: E Schnitte C-C, D-D	
projekt: 627-172	maßstab: 1:500
datum: 15.12.2017	autor: B. B.
beschreibung: Umbau und Erweiterung alte Handwerksfabrik Dinkelsbühl Karlheide Straße 5 91550 Dinkelsbühl	
baufirma: Pro Bau GmbH Hofstraße 9 91550 Dinkelsbühl	
entwurf ip21	