




Amt für Digitalisierung, Breitband und Vermessung
Ansbach
Dollmannstraße 56
91522 Ansbach

Auszug aus dem
Liegenschaftskataster
Flurkarte 1 : 1000
zur Bauvorlage nach § 7 Abs. 1 BauVorIV
Erstellt am 14.02.2018

Flurstück: 1078/3
Gemarkung: Dinkelsbühl

Gemeinde: Stadt Dinkelsbühl
Landkreis: Ansbach
Bezirk: Mittelfranken

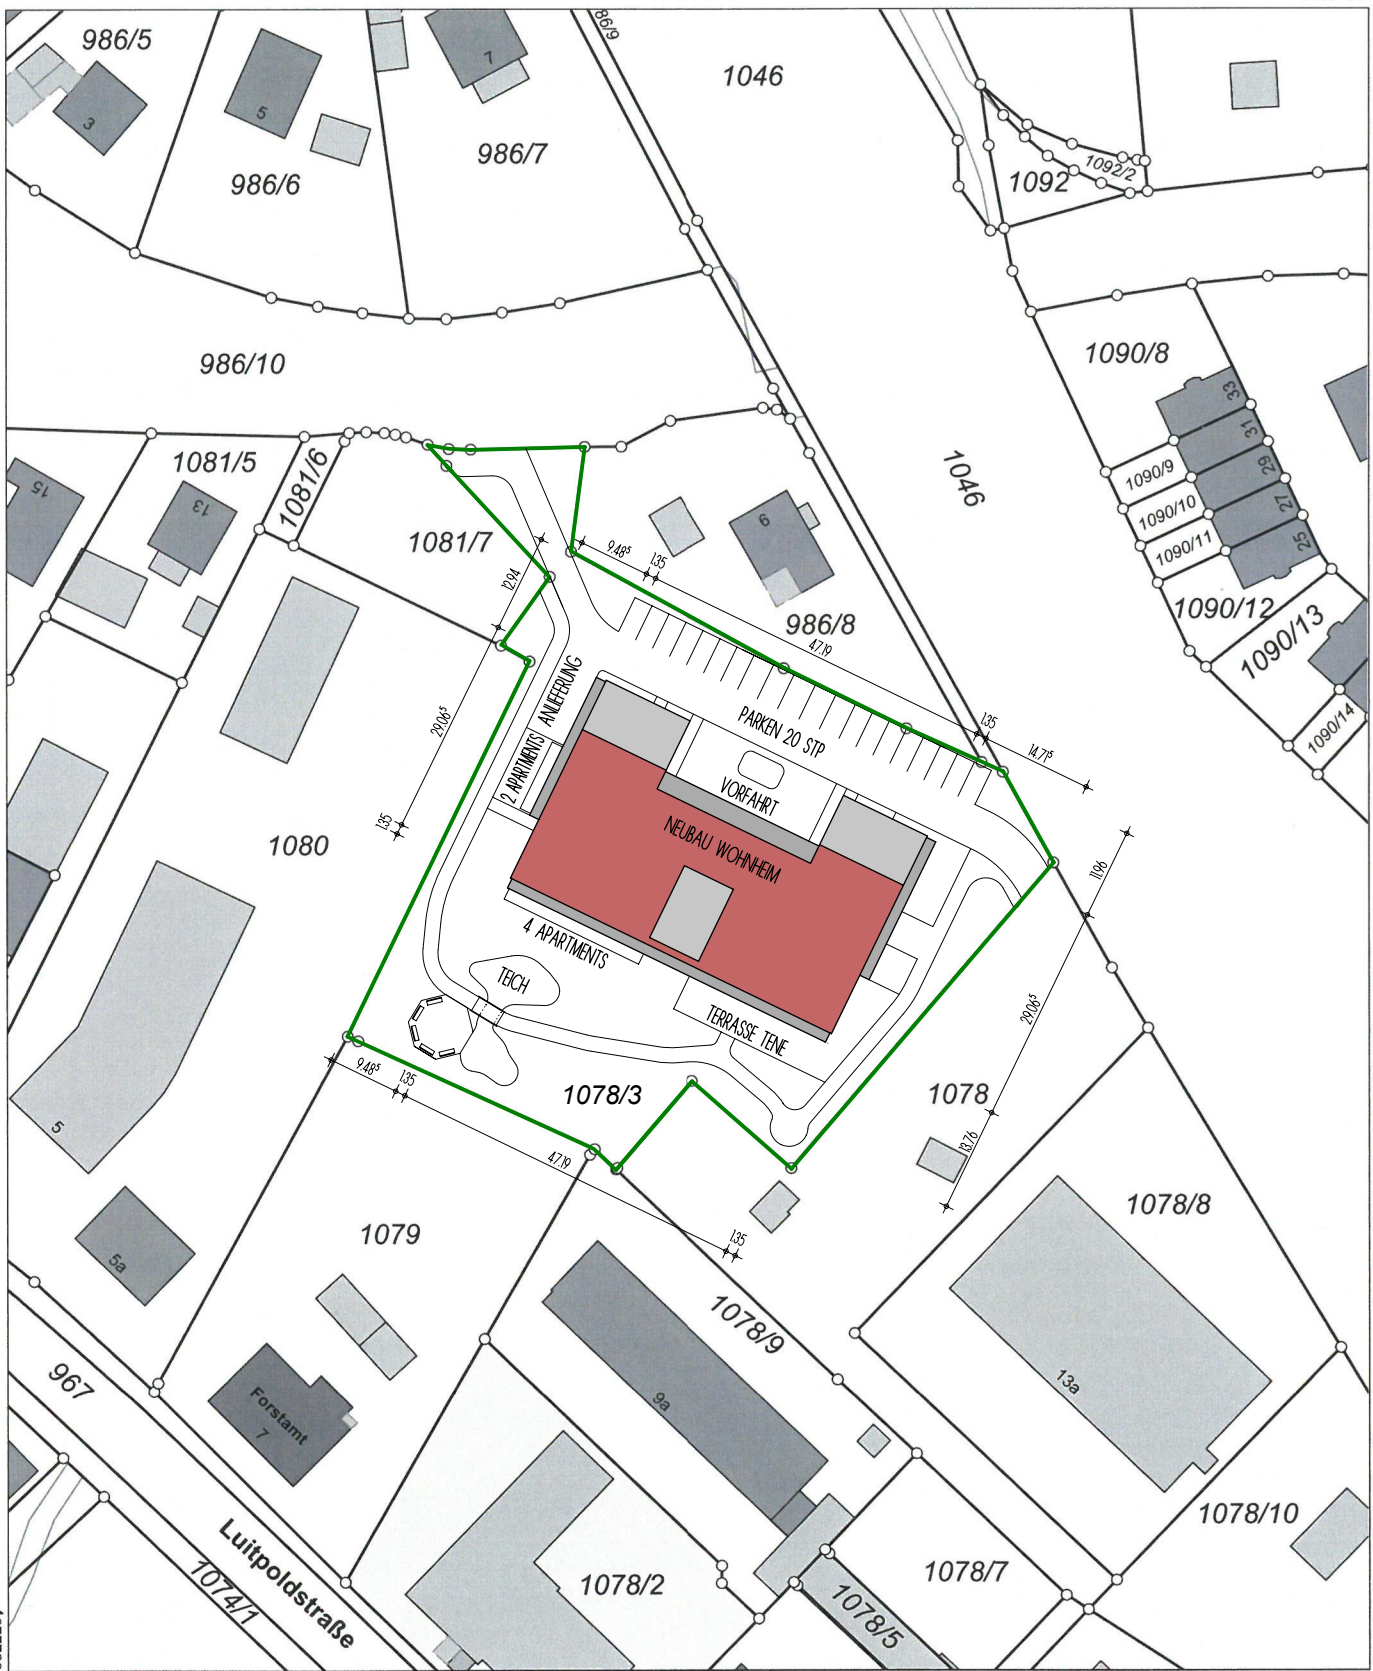

Maßstab 1:1000
0 10 20 30 Meter

Vervielfältigung nur in analoger Form für den eigenen Gebrauch.
Zur Maßentnahme nur bedingt geeignet.

Geschäftszeichen: heu

Amt für Digitalisierung, Breitband
und Vermessung Ansbach
Dollmannstraße 56
91522 Ansbach
Stempel und Unterschrift der abgebenden Stelle

LAGEPLAN 1:1000

Nachbarn

Fl.Nr.:

Fl.Nr.:

Fl.Nr.:

Fl.Nr.:

Fl.Nr.:

Projekt

NEUBAU STATIONÄRE WOHNSTÄTTE DKB
FÜR 24 BEWOHNER - WfB-GÄNGER
MIT TENE FÜR 16 PERSONEN
UND 6 APARTMENTS



91550 DINKELSBÜHL
AM STAUFERWALL
FL.NR.: 1078/3

Planart

FÖRDERANTRAG I

Bauherr

LEBENSHILFE ANSBACH E. V.
HARDTSTRASSE 1
91522 ANSBACH-BRODSWINDEN
T. +49 95250

Ansprechpartner
HERR HEUMANN
T. +49 9525189

Architekt

Holzinger
Eberl
Fürhäufer
Architekten

Holzinger Eberl Fürhäufer
Architekten
Würzburger Str. 21 / 23,
91522 Ansbach
T. +49-981 - 97 155-60
F. +49-981 - 97 155-75
E-Mail: info@hef-architekten.de
www.hef-architekten.de

Geschäftsleitung

Werner Eberl
Architekt Dipl. Ing. (FH)
Frank Fürhäufer
Architekt Dipl. Ing. (FH)

Maßstab

1:1000

Planinhalt

LAGEPLAN

Plan-Nr.

3.01

gez.

IL

Datum

19-02-2018