




ANSICHT VON NORDEN

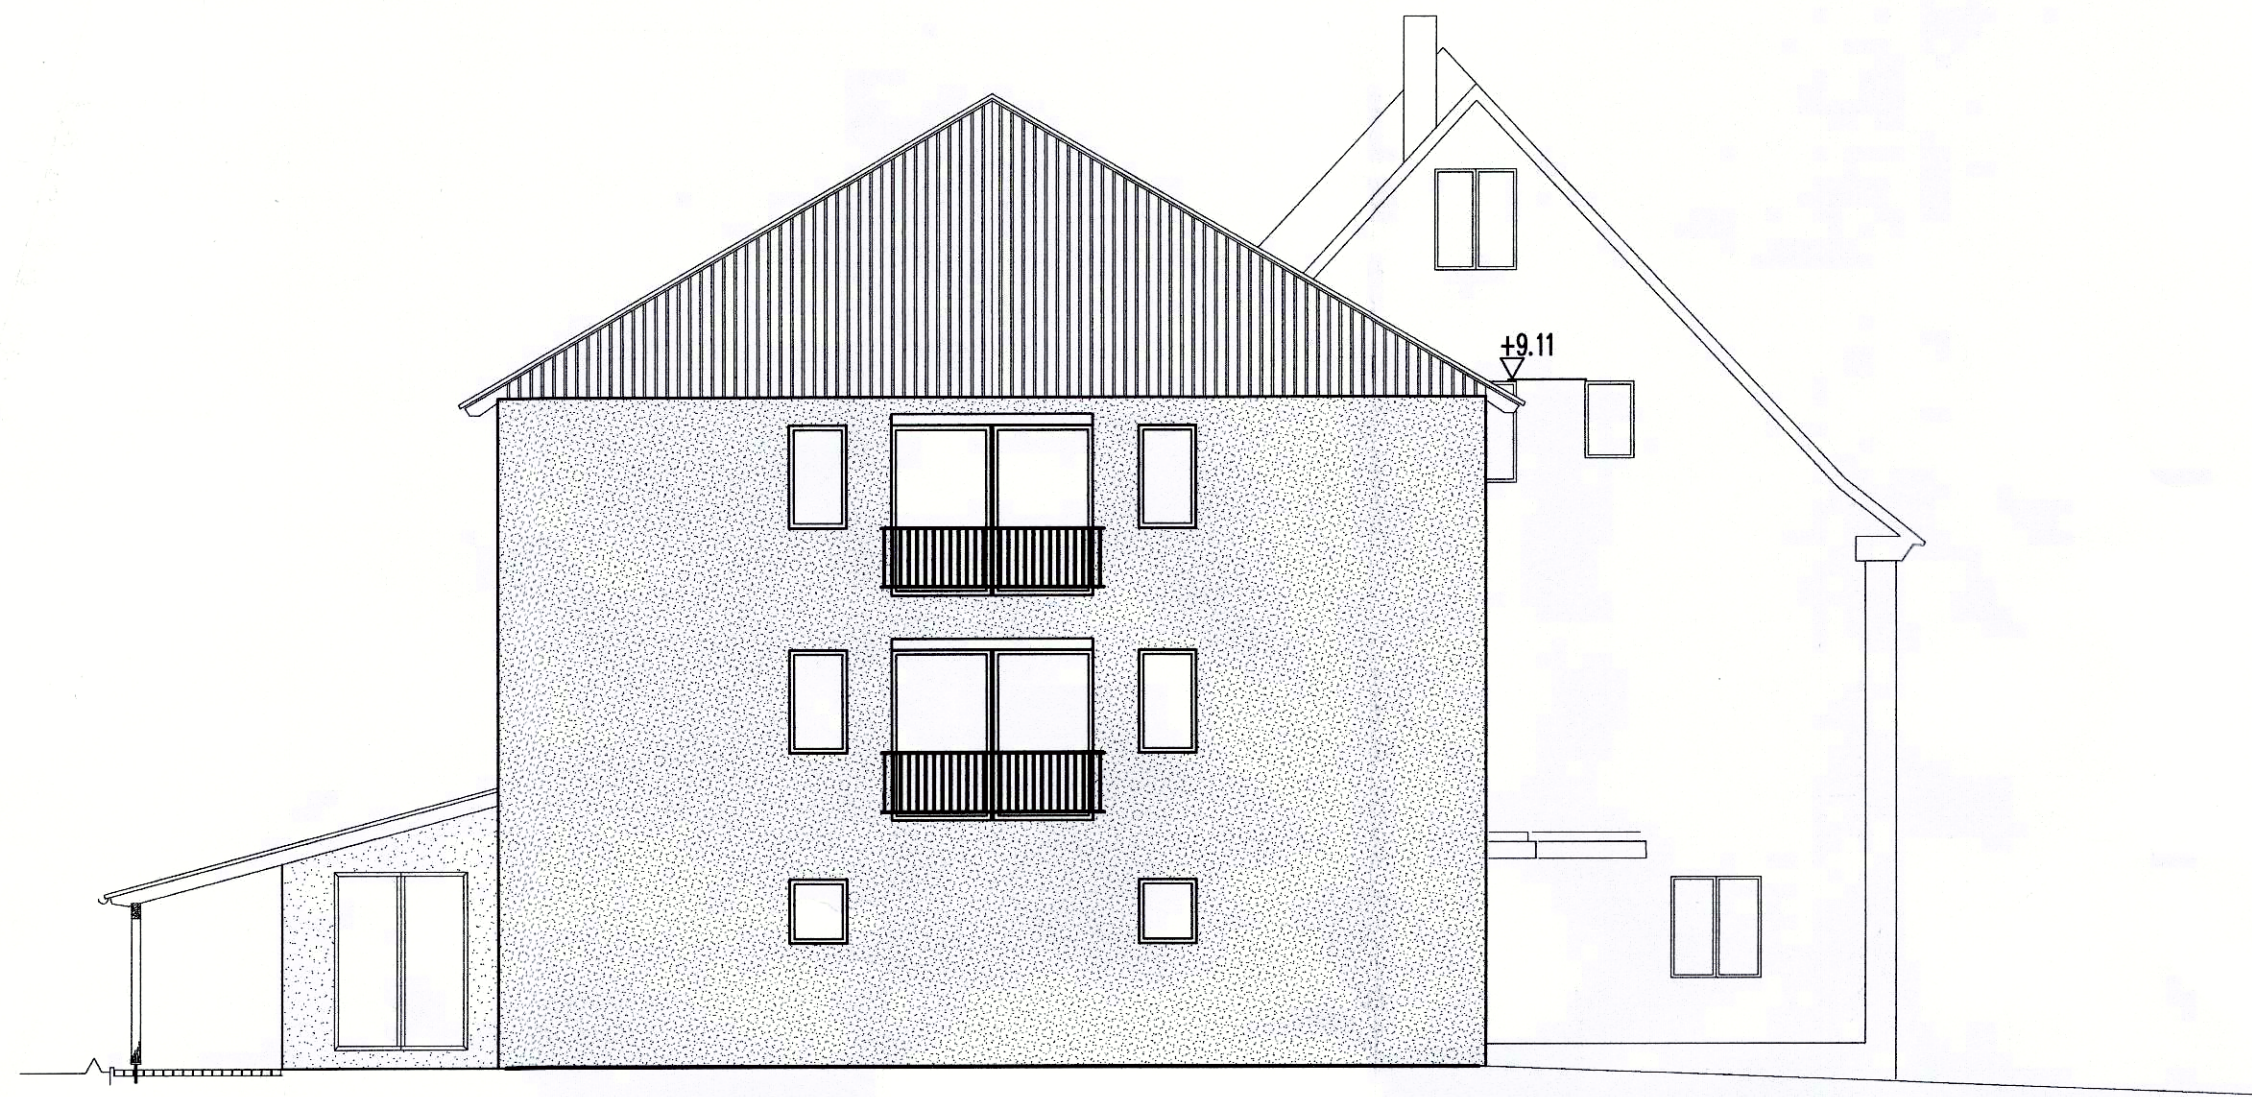

ANSICHT VON OSTEN

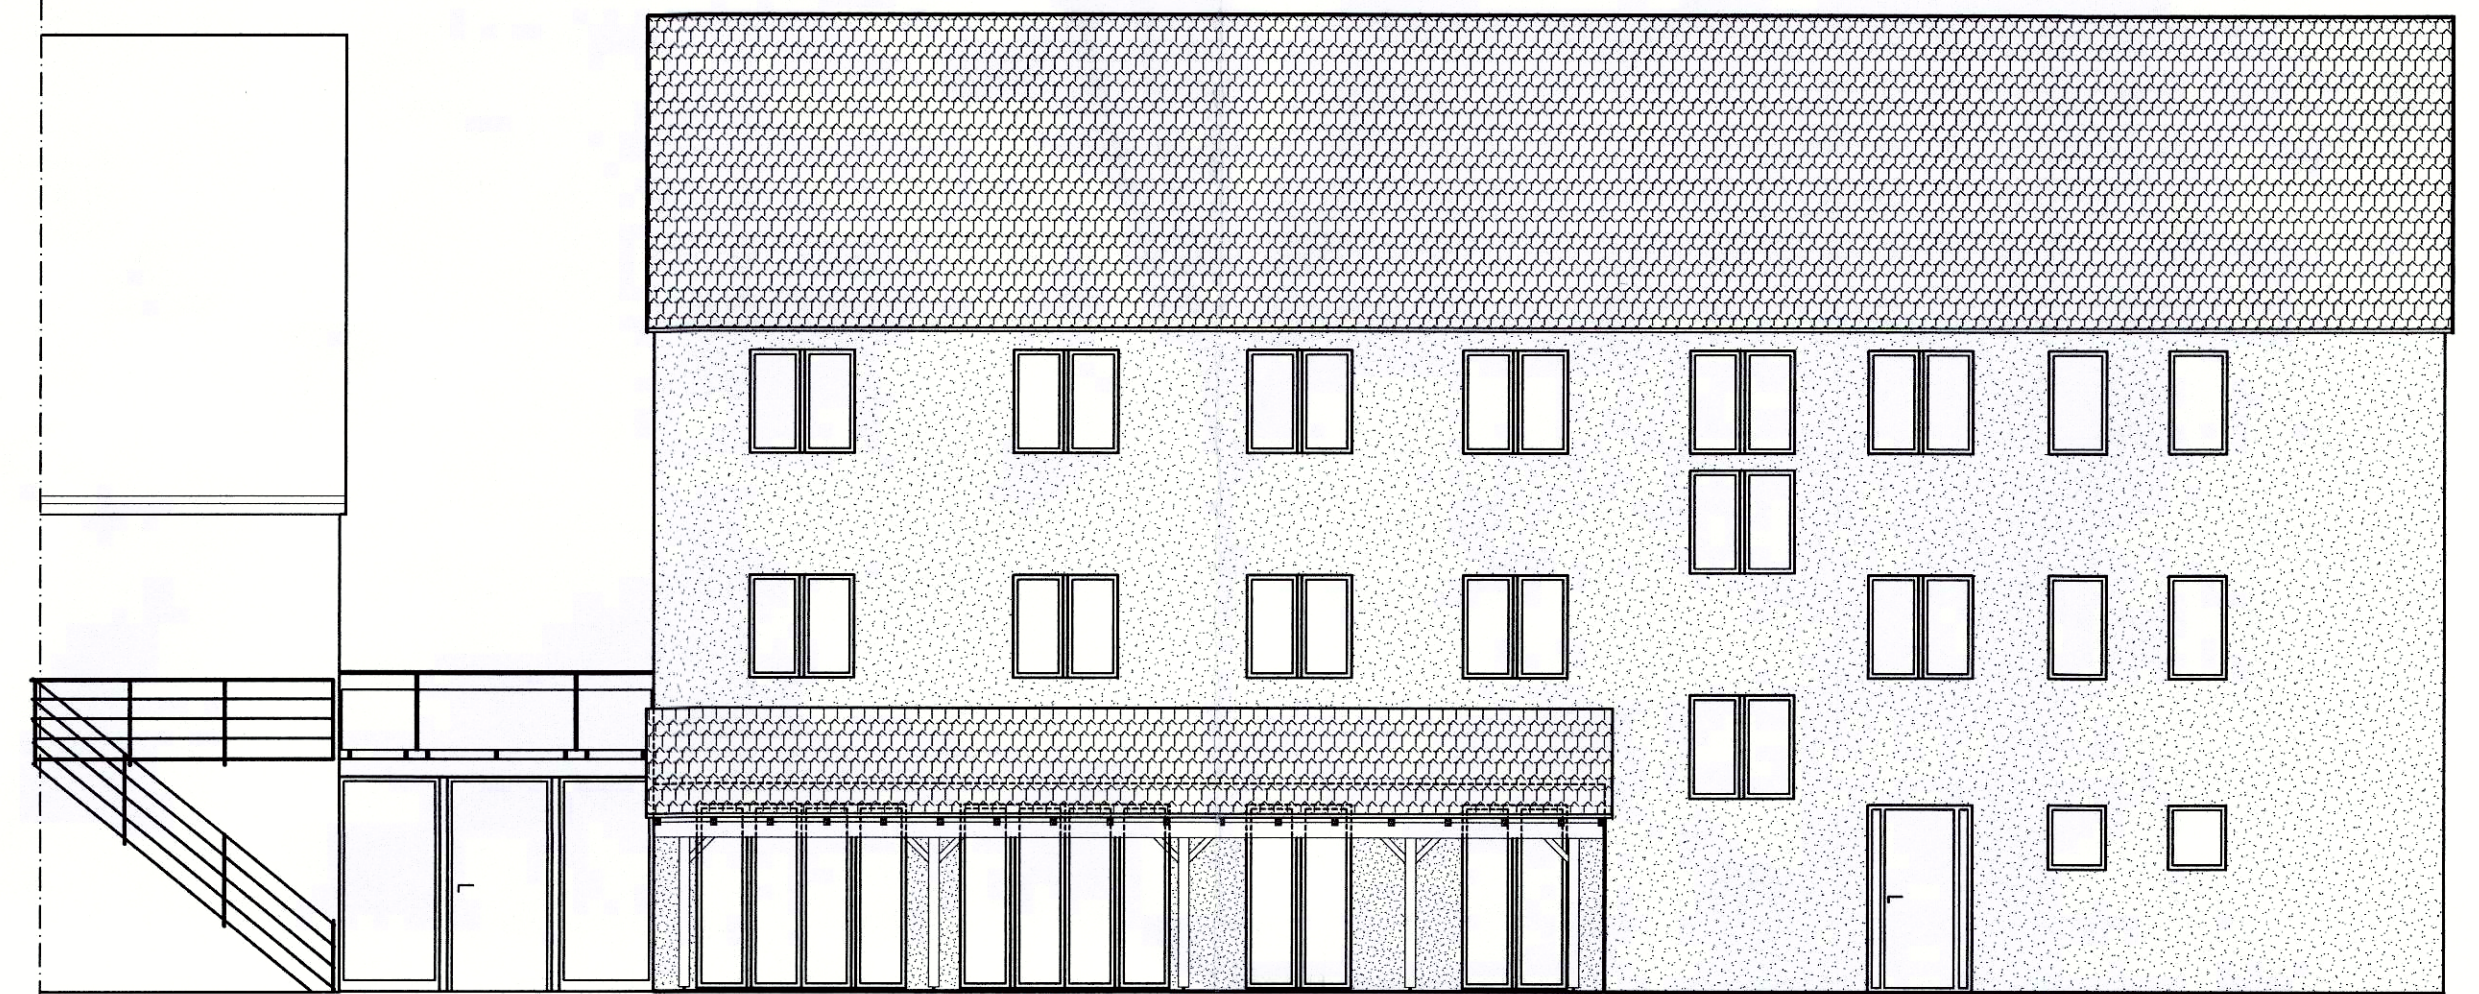

ANSICHT VON WESTEN

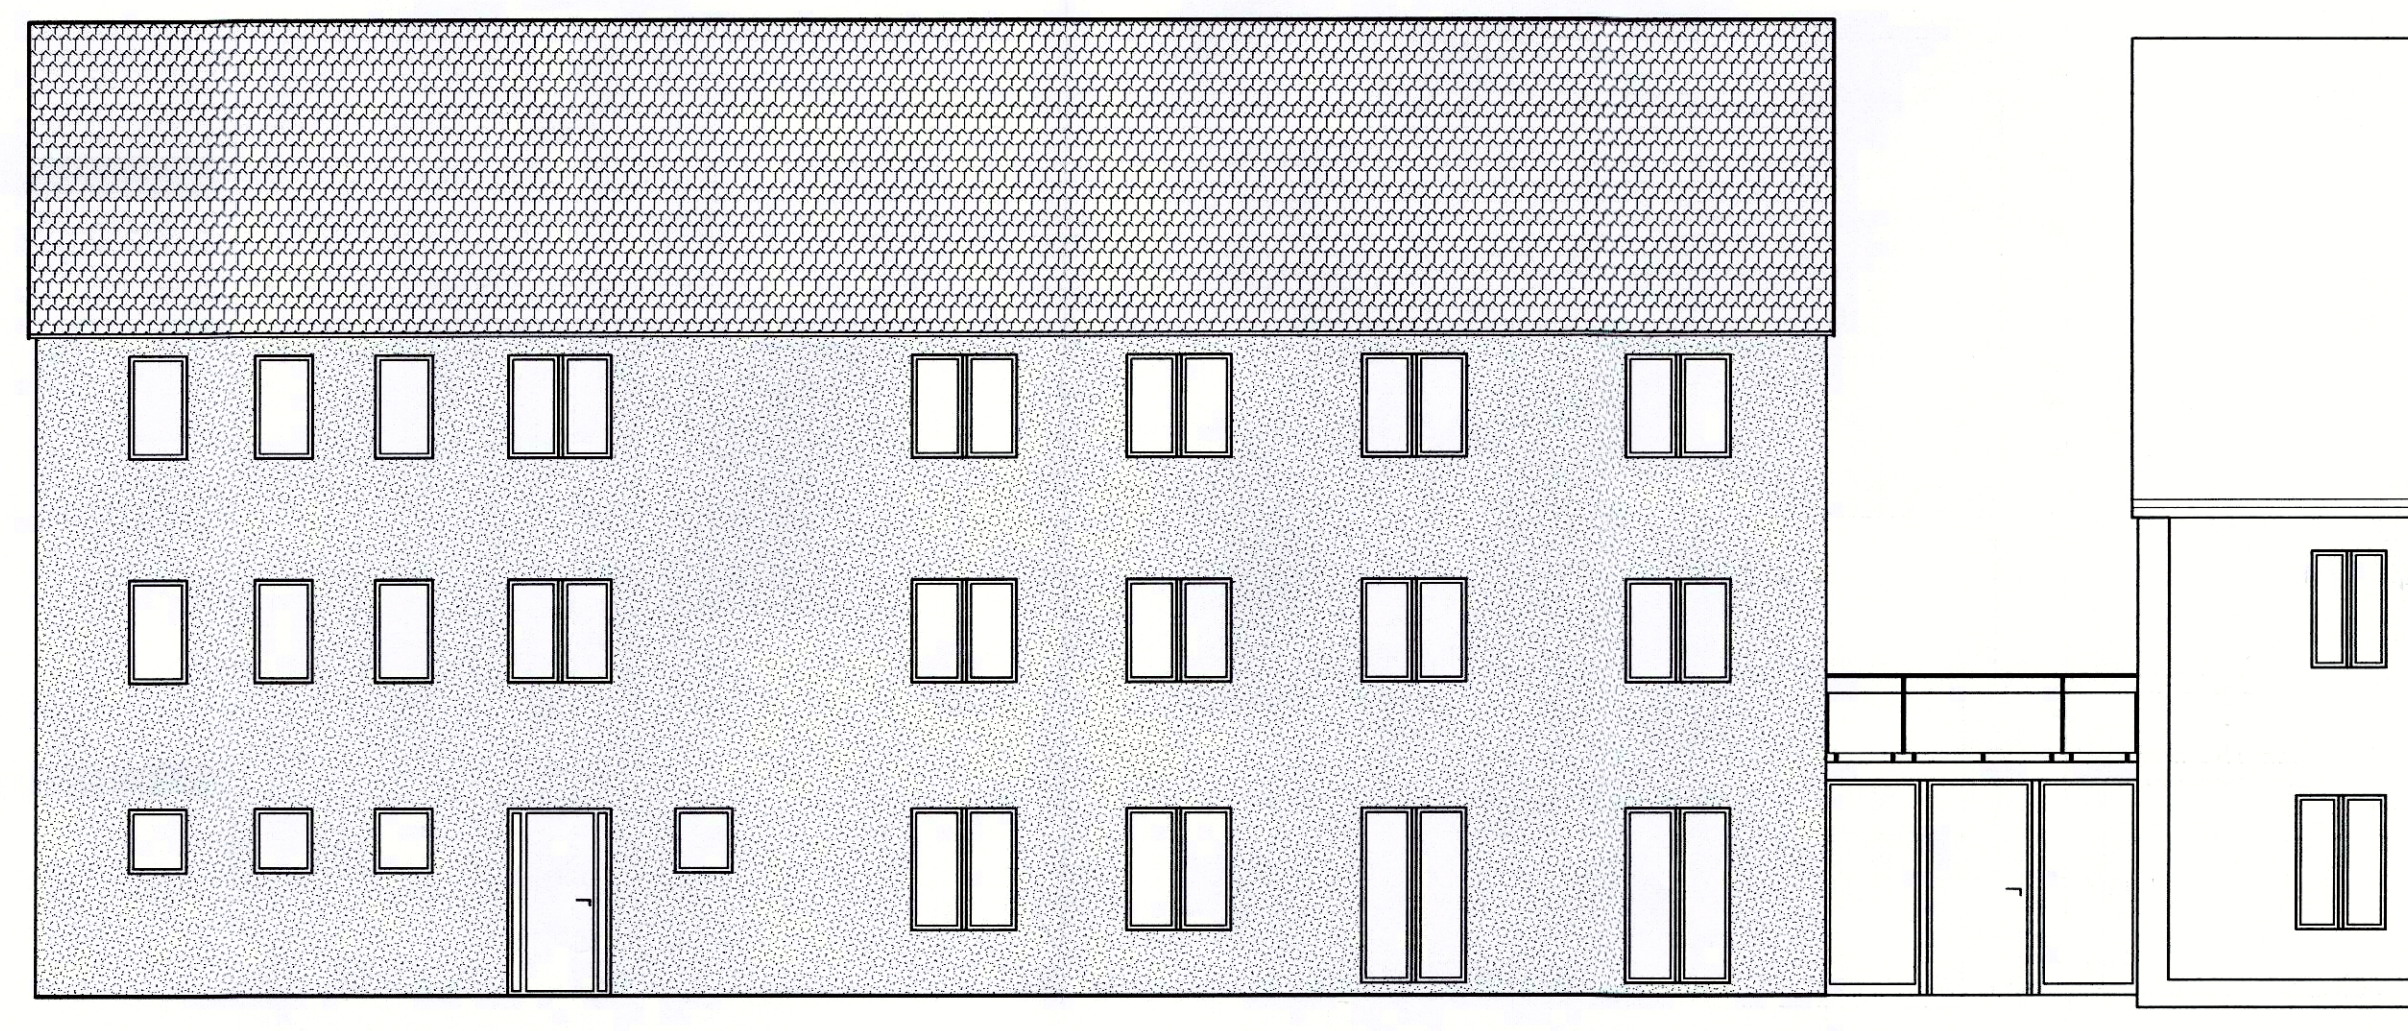

DECKBLATT ZUR BAUGENEHMIGUNG

BAUVORHABEN:

Neu- und Umbau eines Gebäudes mit einer Tages-
pflegeeinrichtung und sechs Wohneinheiten
Segringen 9, 91550 Dinkelsbühl

BAUHERR:

Wilfried Klein
Segringen 9
91550 Dinkelsbühl

Datum, Unterschrift

PLAN-NR.:

D2

Index: C

Nachbar: Flur-Nr.: 20/1

Wolfgang Klein
Rain 17, 91550 Dinkelsbühl

Datum, Unterschrift

Nachbar: Flur-Nr.: 153

Radik Krohmer & Vera Krohmer
Rain 12, 91550 Dinkelsbühl

Datum, Unterschrift

Nachbar: Flur-Nr.: 153/1

Gerda Piott
Rain 16, 91550 Dinkelsbühl

Datum, Unterschrift

Nachbar: Flur-Nr.: 182

Luise Wegert
Segringen 16, 91550 Dinkelsbühl

Datum, Unterschrift

PLANINHALT:

ANSICHTEN

gez.	10.02.2018
geö.	14.02.2018
erg.	


Maßstab:

1: 100


DIPL.-ING. (FH) RALPH BECK

Sinbronn 6a * 91550 Dinkelsbühl * D1: 0171/5884185 Tel.: 09851 / 555122 Fax: 555123


ÜBERLAGERUNG "Genehmigter Querschnitt" - "Neuer Schnitt"

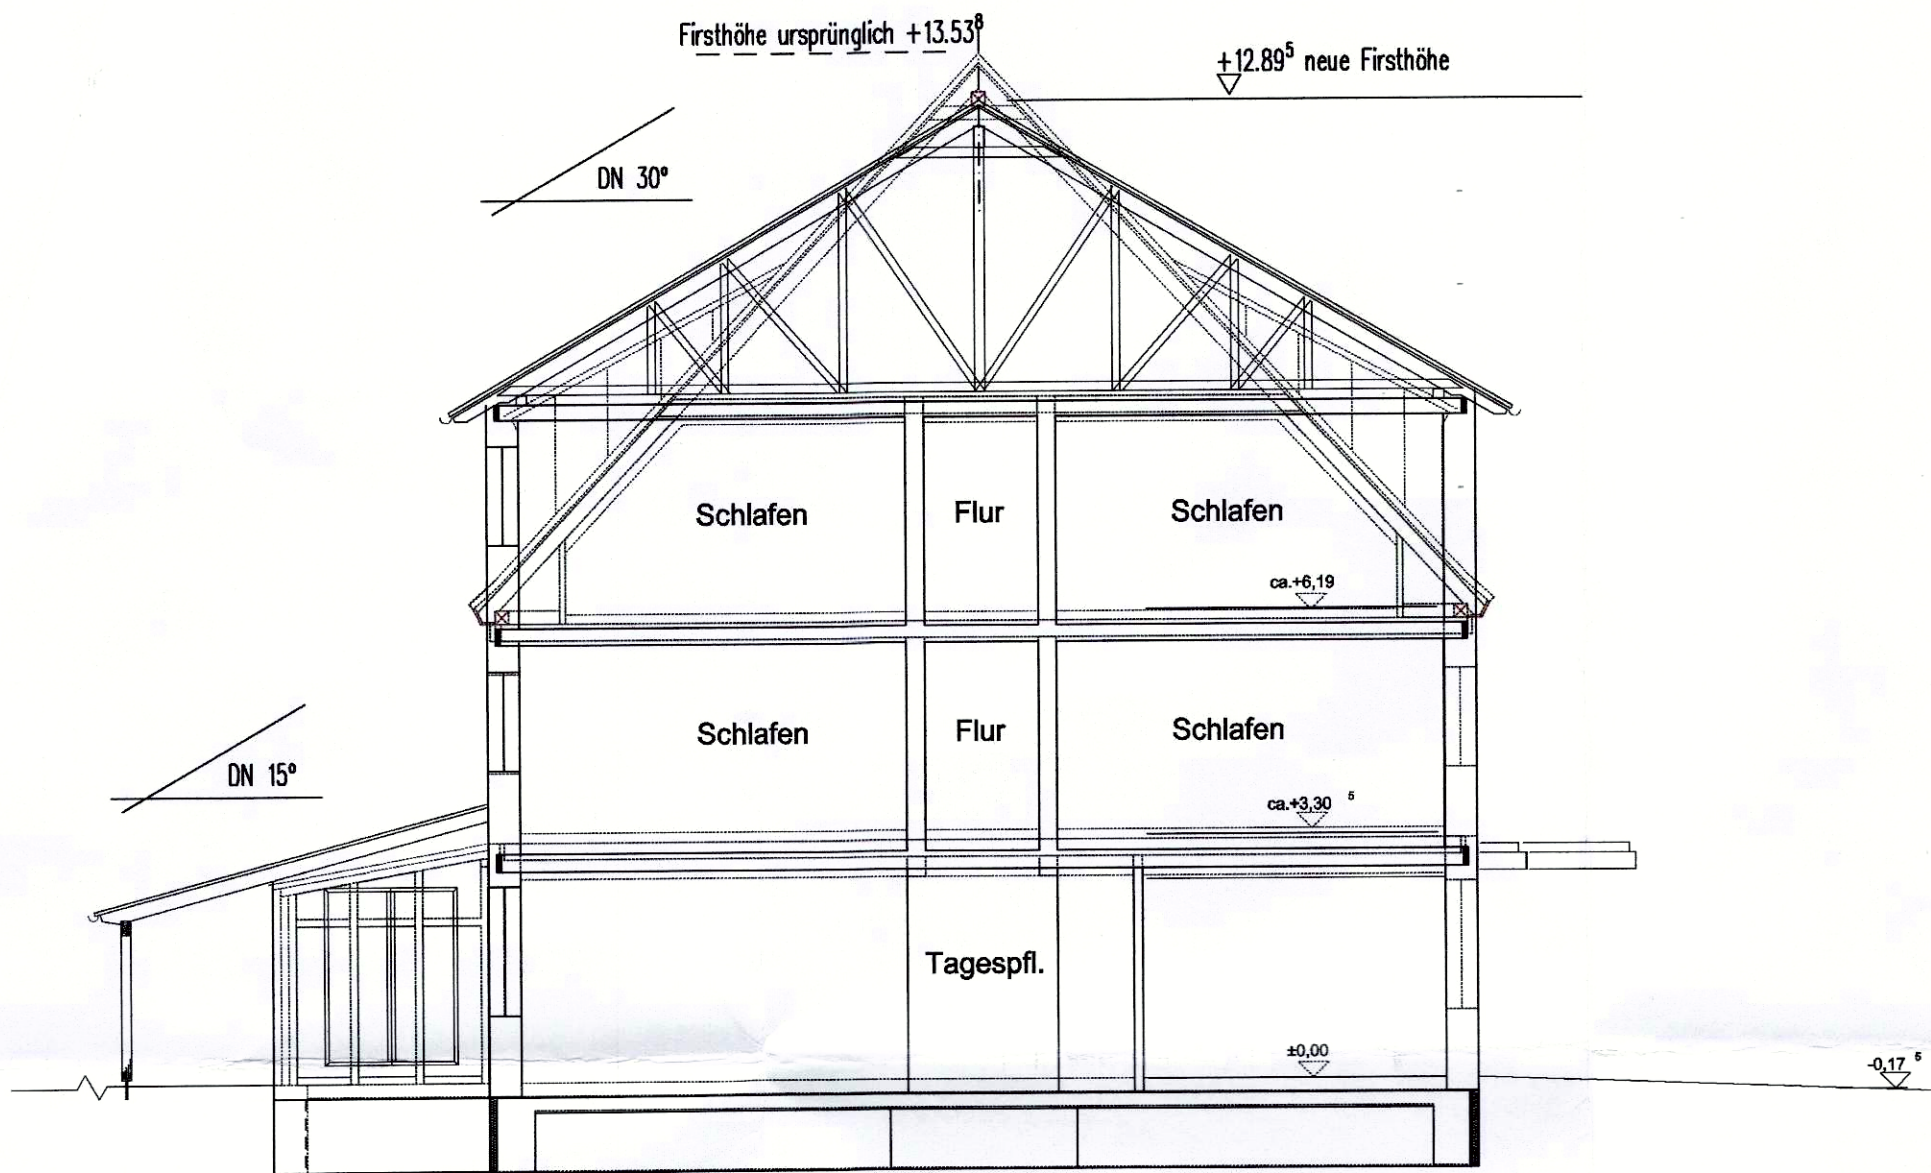

NEUER SCHNITT - 2. OG. als Vollgeschoss

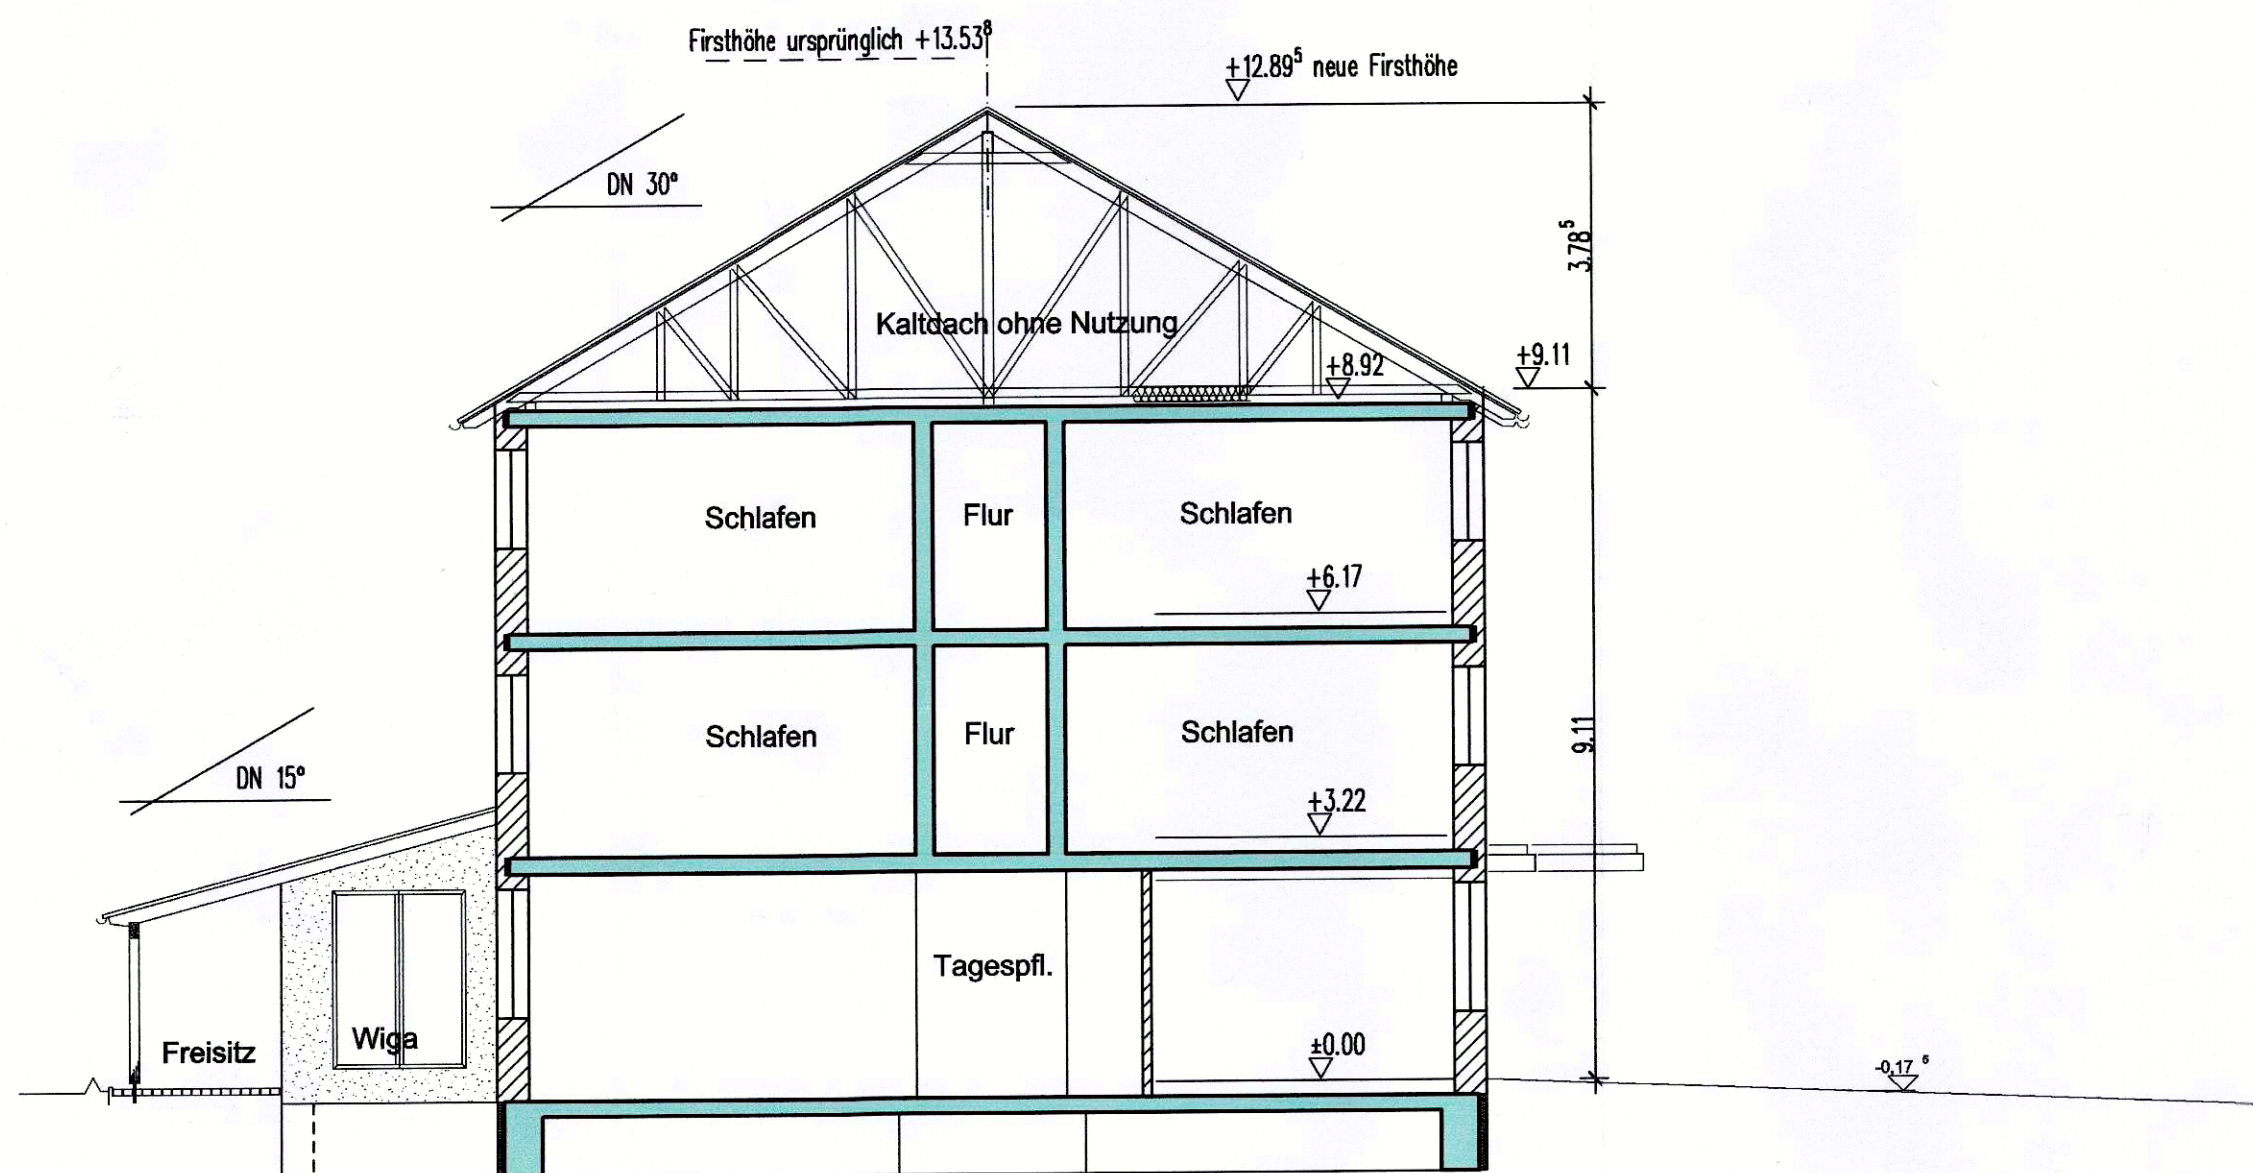

NEUER GRUNDRISS - 2. OG. als Vollgeschoss

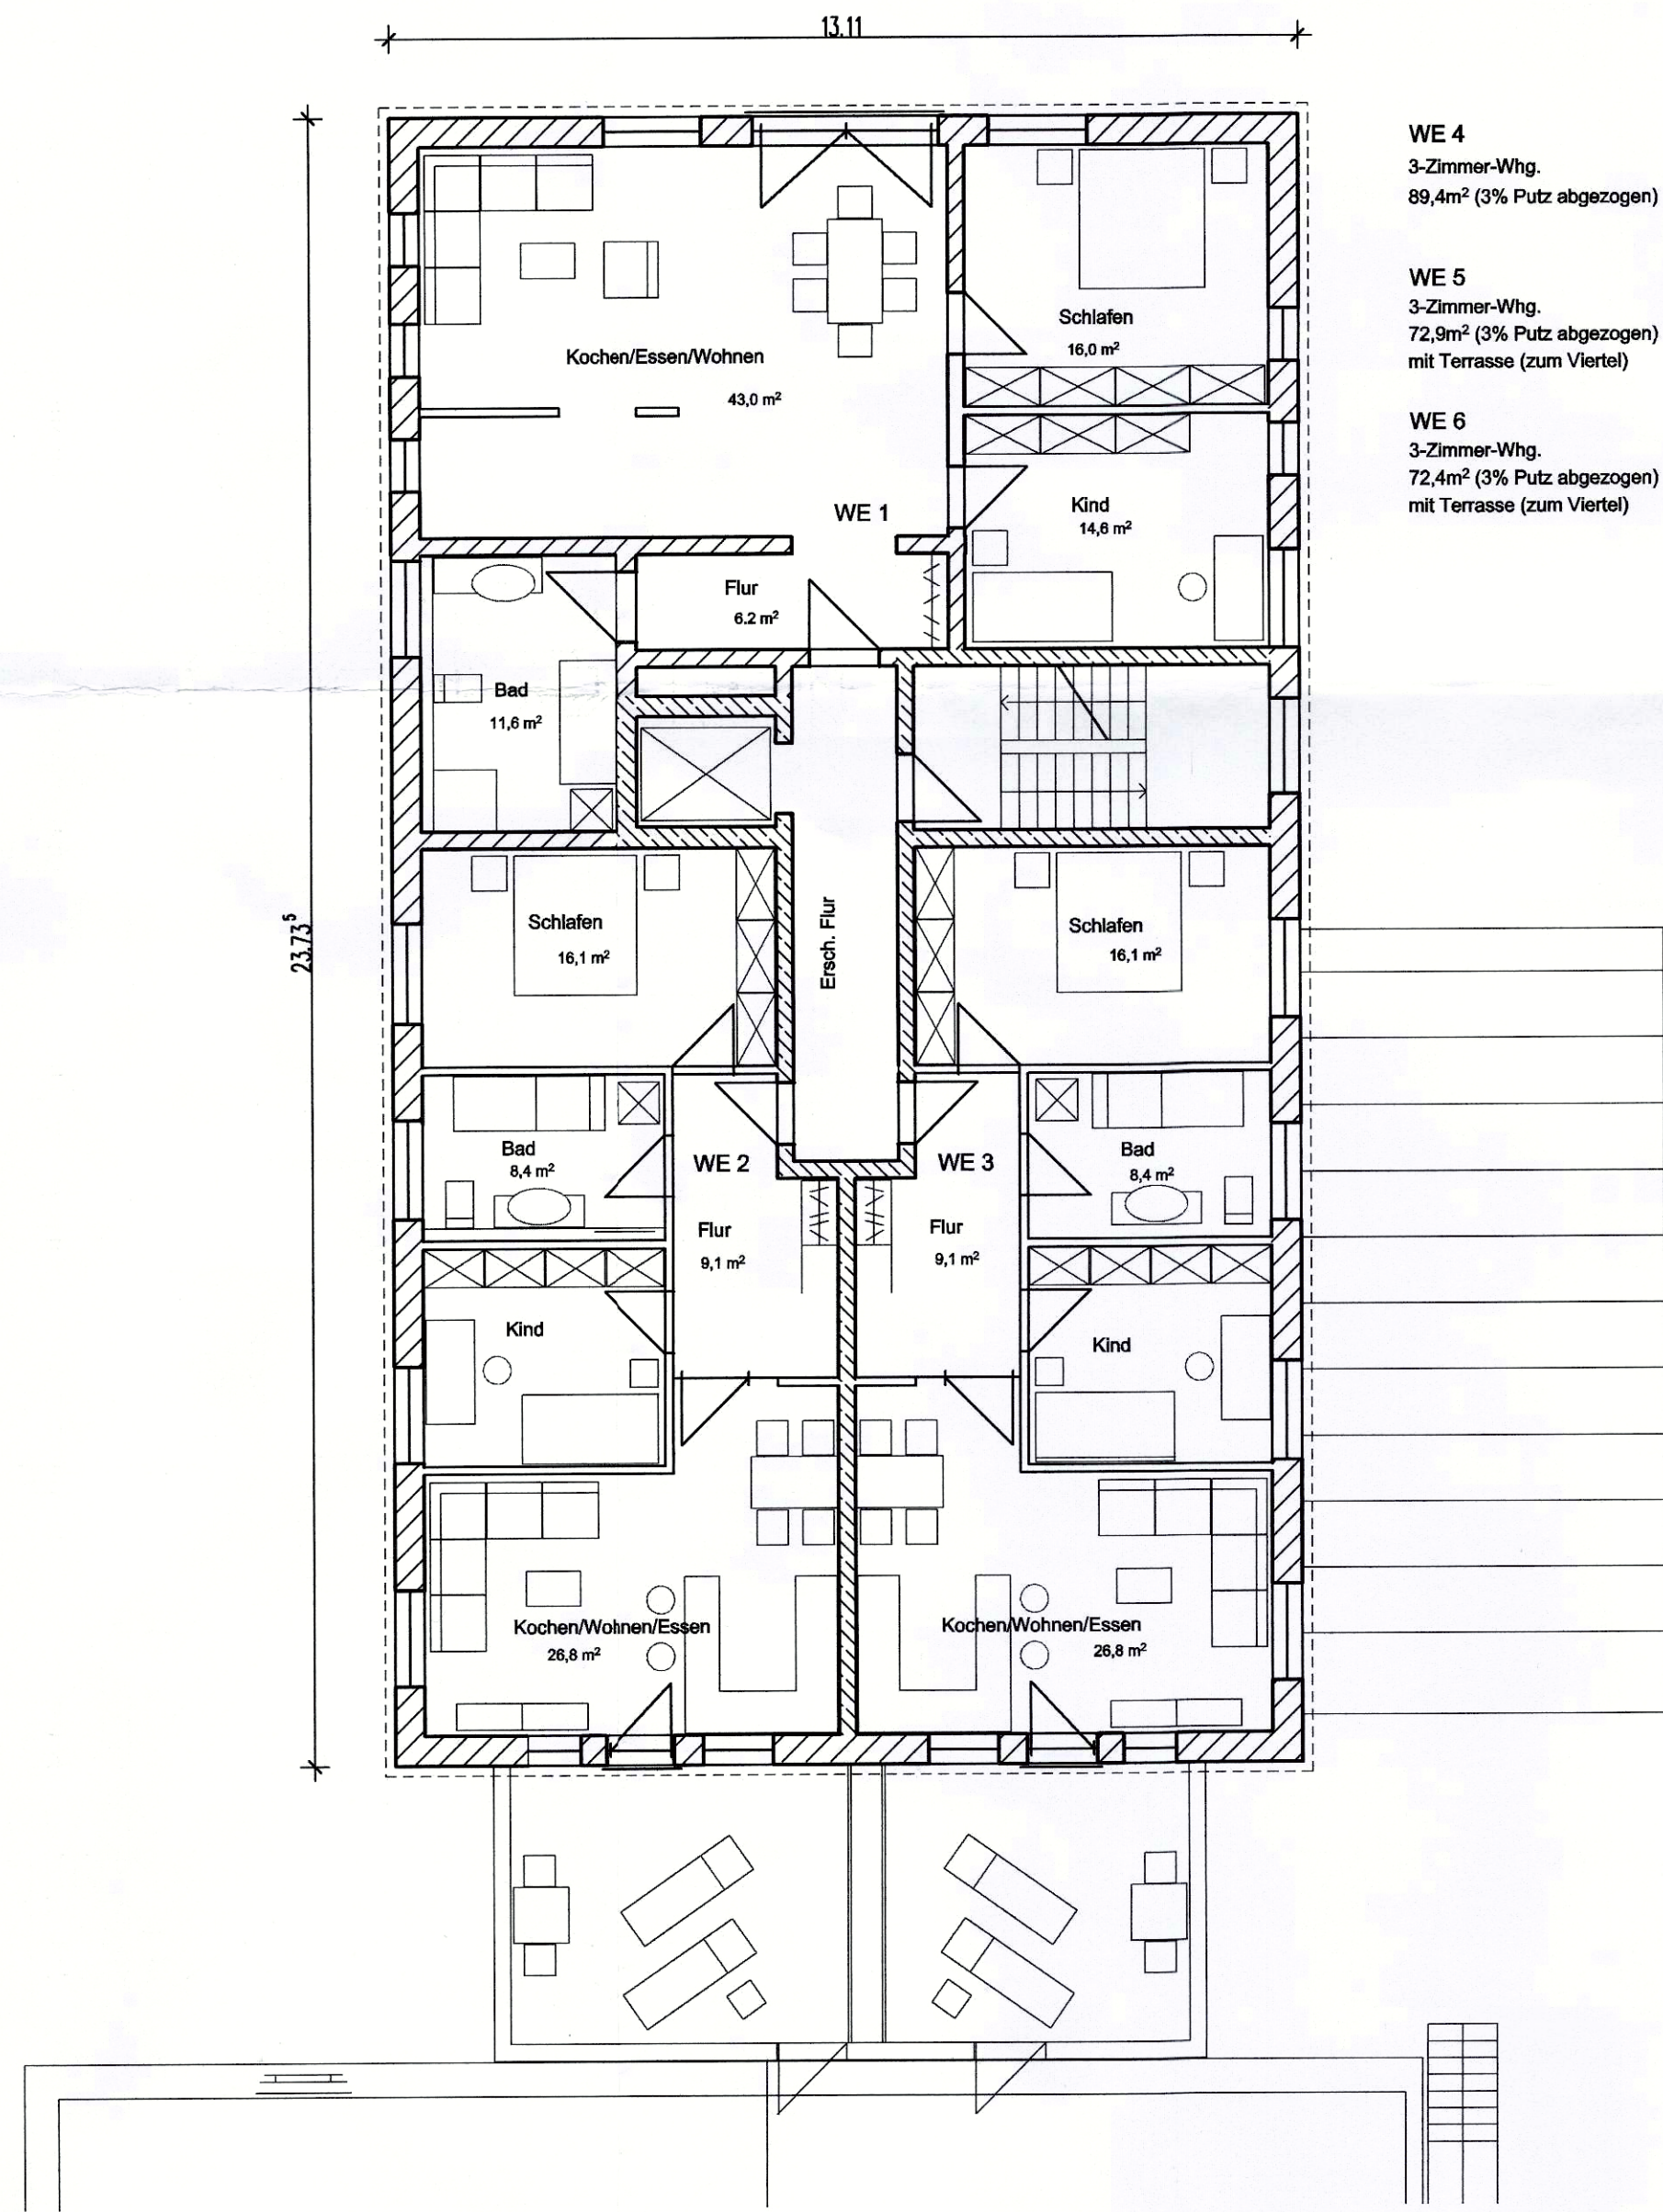

DECKBLATT ZUR BAUGENEHMIGUNG

BAUVORHABEN:
Neu- und Umbau eines Gebäudes mit einer Tagespflegeeinrichtung und sechs Wohneinheiten
Segringen 9, 91550 Dinkelsbühl

BAUHERR:
Wilfried Klein
Segringen 9
91550 Dinkelsbühl

PLAN-NR.:
D1
Index: C

Nachbar: Flur-Nr.: 20/1
Wolfgang Klein
Rain 17, 91550 Dinkelsbühl

Nachbar: Flur-Nr.: 153
Radik Krohmer & Vera Krohmer
Rain 12, 91550 Dinkelsbühl

Nachbar: Flur-Nr.: 153/17
Gerda Piott
Rain 16, 91550 Dinkelsbühl

Nachbar: Flur-Nr.: 182
Luise Wegert
Segringen 16, 91550 Dinkelsbühl

PLANINHALT:
SCHNITT (ALT-NEU)
Grundriss 2.OG

gez. 08.02.2018
geä. 14.02.2018
erg.

Maßstab:
1: 100

DIPL.-ING. (FH) RALPH BECK
Sinbronn 6a • 91550 Dinkelsbühl • D1: 0171/5884185 Tel.: 09851 / 555122 Fax: 555123