



Gedruckt von Peter.Koller auf SV-CTX2 an \\sv-print\Develop\_2\_OG am 12.08.2019 um 11:00.

Gemarkung(en): Waldeck (3056), Weidelbach (3060)

Projekt: default; Layout: STANDARD DIN A4 HOCHFORMAT


w3GEOportal



Flurstück: 166  
 Gemarkung: Weidelbach

Gemeinde: Stadt Dinkelsbühl  
 Landkreis: Ansbach  
 Bezirk: Mittelfranken

5444119

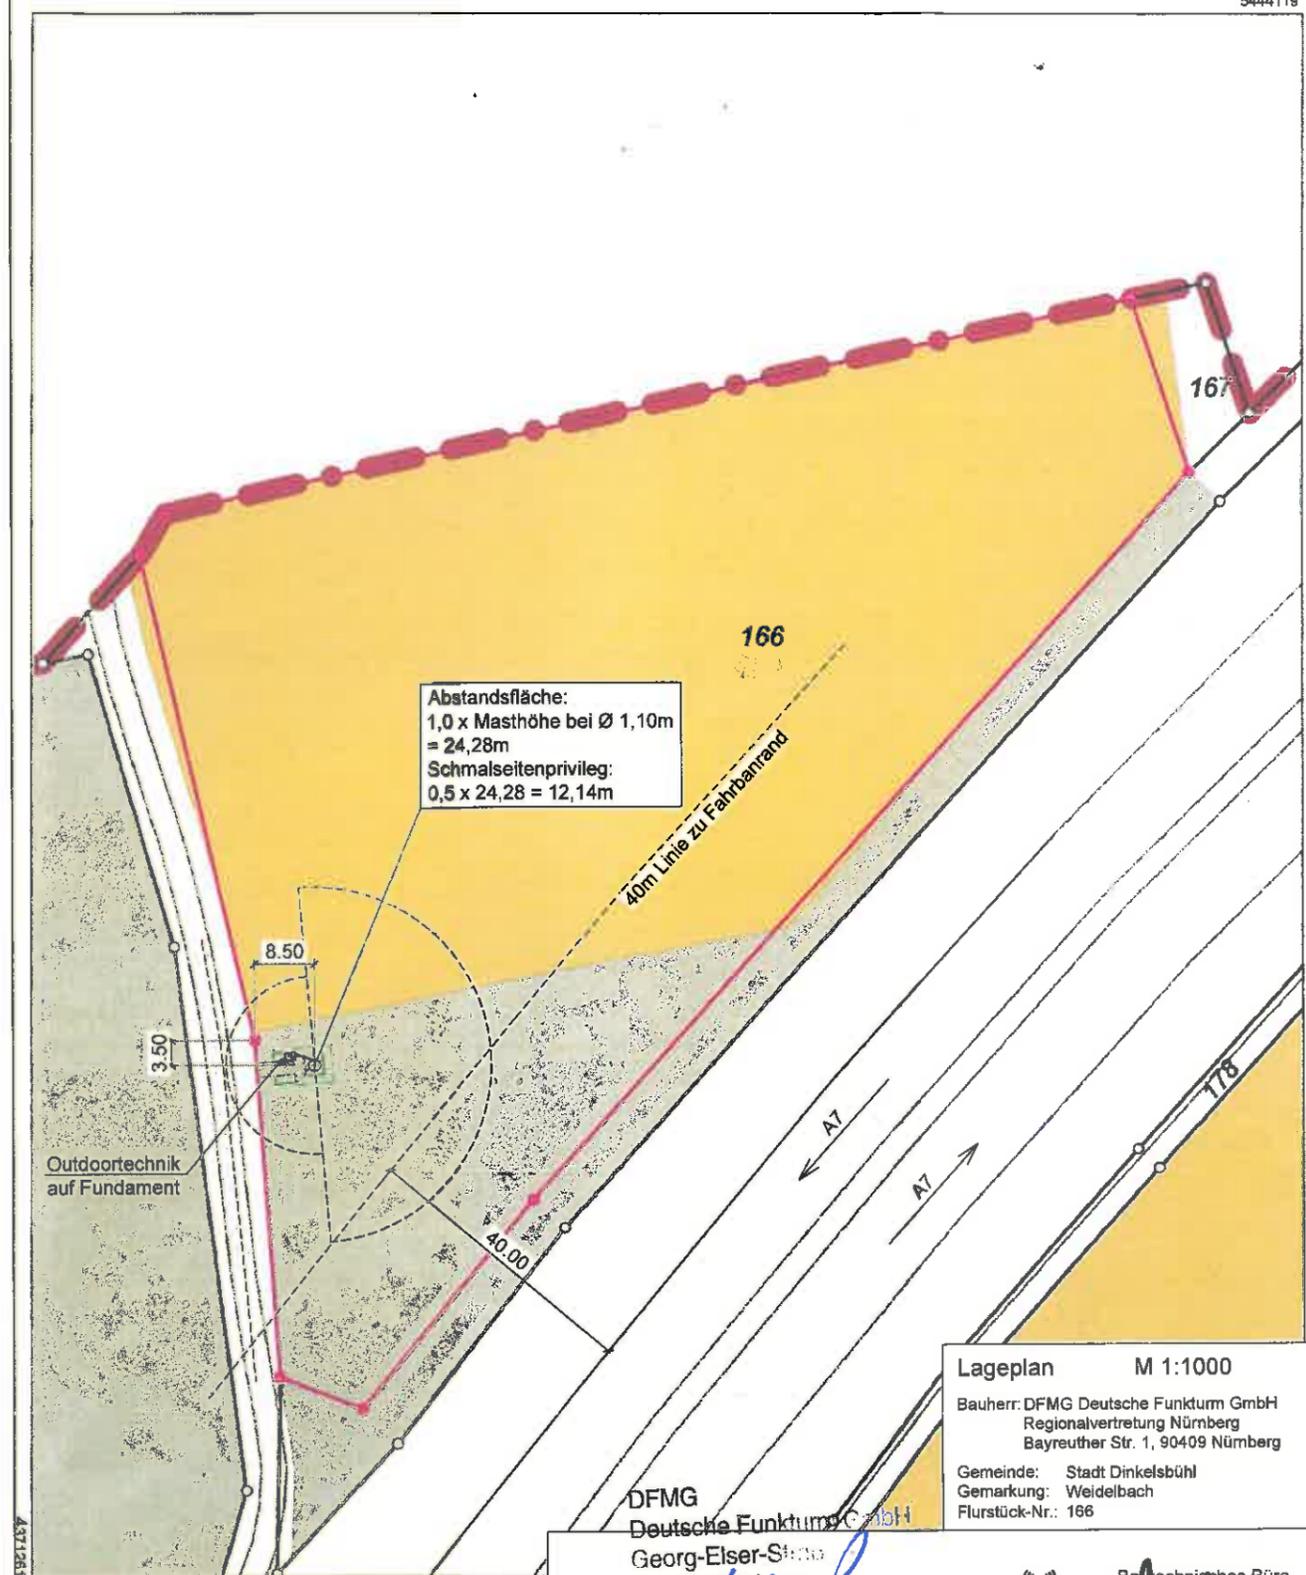

DFMG Deutsche Funkturm GmbH  
 Georg-Elser-Str. 1  
 90441 Nürnberg

**Lageplan M 1:1000**  
 Bauherr: DFMG Deutsche Funkturm GmbH  
 Regionalvertretung Nürnberg  
 Bayreuther Str. 1, 90409 Nürnberg  
 Gemeinde: Stadt Dinkelsbühl  
 Gemarkung: Weidelbach  
 Flurstück-Nr.: 166

*A. Weber*

**iwb** Bautechnisches Büro  
 In den Zielwiesen 2  
 80488 Villingen

Maßstab 1:1000  Meter

Vervielfältigung  
 Zur: Bauherr: DFMG  
 Ort: Nürnberg  
 Datum: im Juli 2019

Planfertiger: iwB / Bautechnisches Büro  
 Ort: Villingen - Schwenningen  
 Datum: 09.07.2019