



**Amt für Digitalisierung, Breitband und Vermessung  
Ansbach**

Dollmannstraße 56  
91522 Ansbach

# Auszug aus dem Liegenschaftskataster

Flurkarte 1 : 1000  
zur Bauvorlage nach § 7 Abs. 1 BauVor  
Erstellt am 29.04.2019


Flurstück: 1215  
Gemarkung: Dinkelsbühl

Gemeinde: Stadt Dinkelsbühl  
Landkreis: Ansbach  
Bezirk: Mittelfranken

5436214

## LAGEPLAN M. 1 : 1000

zum Bauantrag Erweiterung  
Wellness und Therapie

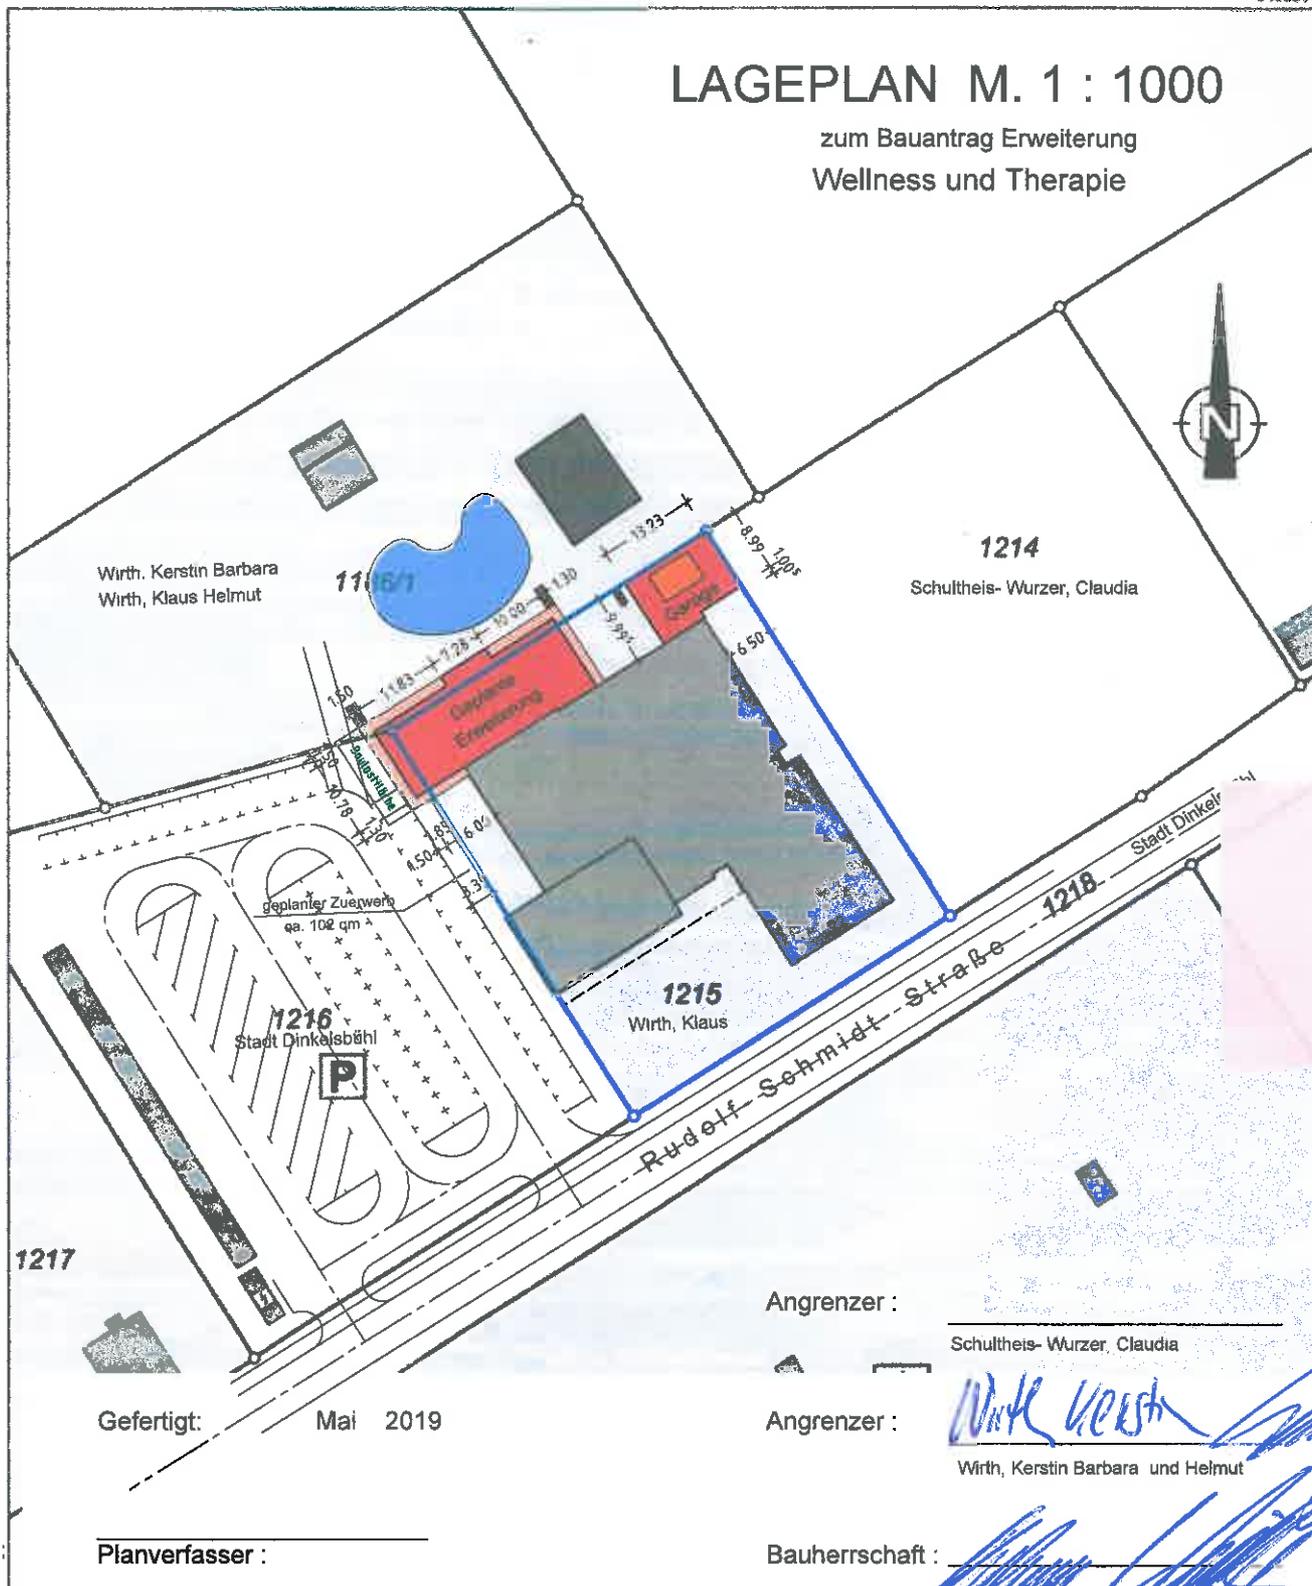

5436094

Maßstab 1:1000 0 10 20 30 Meter

Vervielfältigung nur in analoger Form für den eigenen Gebrauch.  
Zur Maßentnahme nur bedingt geeignet.

