


**Amt für Digitalisierung, Breitband und Vermessung
Ansbach**
Dollmannstraße 56
91522 Ansbach

**Auszug aus dem
Liegenschaftskataster**
Flurkarte 1 : 1000
zur Bauvorlage nach § 7 Abs. 1 BauVorV
Erstellt am 25.06.2019

Flurstück: 18
Gemarkung: Dinkelsbühl

Gemeinde: Stadt Dinkelsbühl
Landkreis: Ansbach
Bezirk: Mittelfranken

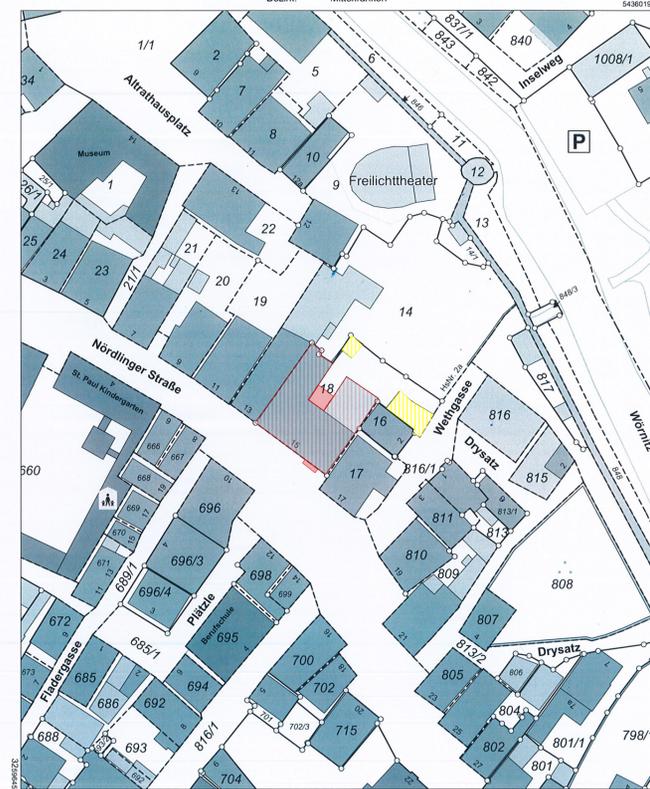

Maßstab 1:1000 0 10 20 30 Meter

Verwertbar nur in analoger Form für den eigenen Gebrauch.
Zur Maßentnahme nur bedingt geeignet.
Geschäftszeichen: buc

Amt für Digitalisierung, Breitband
und Vermessung Ansbach
Dollmannstraße 56
91522 Ansbach
Stempel und Unterschrift der abgebildeten Stelle

Plan
Bauantrag
Schnitte, Lageplan

Plannummer
100 - GP - SCH

Format
DIN A1

Maßstab
1.100

Planverfasser
[Redacted]

Plandatum
14.10.2019

gez.
SV



Projekt
Goldener Engel
Sanierung eines Wohn- und Geschäftshauses

Bauherr
[Redacted]

Baustelle
Nördlinger Str. 15
91550 Dinkelsbühl

Flurnummer
18, Gemarkung Dinkelsbühl

