



LEGENDE:

- Bestehender Schmutzwasserkanal mit Angabe von Schachtabstand, Nennweite, Material, Sohlgefälle, Fließrichtung und Schachtnummer
- Bestehender Mischwasserkanal mit Angabe von Schachtabstand, Nennweite, Material, Sohlgefälle, Fließrichtung und Schachtnummer
- Bestehender Regenwasserkanal mit Angabe von Schachtabstand, Nennweite, Material, Sohlgefälle, Fließrichtung und Schachtnummer
- Geplanter Schmutzwasserkanal mit Angabe von Schachtabstand, Nennweite, Material, Sohlgefälle, Fließrichtung und Schachtnummer
- Geplanter Mischwasserkanal mit Angabe von Schachtabstand, Nennweite, Material, Sohlgefälle, Fließrichtung und Schachtnummer
- Geplanter Regenwasserkanal mit Angabe von Schachtabstand, Nennweite, Material, Sohlgefälle, Fließrichtung und Schachtnummer
- Bestehender Kanal entfällt mittels Verdämmung
- Bestehender Kanal entfällt mittels Rückbau
- Bestehende Stromleitungen laut Bestandsplänen der Stadtwerke Dinkelsbühl
- Bestehende Telefonleitung laut Bestandsplänen der Fa. Telekom
- Bestehende Gasleitung laut Bestandsplänen der Stadtwerke Dinkelsbühl
- Bestehende Fernwärmeleitung laut Bestandsplänen der Fa. Eisen (Netz 1)
- Bestehende Fernwärmeleitung laut Bestandsplänen der Stadtwerke Dinkelsbühl (Netz 2)
- Bestehende Fernmeldeleitung laut Bestandsplänen der Stadtwerke Dinkelsbühl
- Bestehende Wasserleitung mit Angabe von Nennweite und Material
- Geplante Wasserleitung mit Angabe von Nennweite und Material

Die Leitungen wurden aus den Bestandsplänen der Spartenträger übernommen.
Für die Vollständigkeit und Genauigkeit der Lage wird keine Gewähr übernommen.
Zur Ausführung sind die Bestandsunterlagen beim jeweiligen Spartenträger einzuholen.

-Straße A-

- Straßenbezeichnungen
- Bestehendes Gewässer
- Auffüllung / Dammlage
- Aufschlußpunkte aus Baugrundgutachten nachr. übernehmen


Legende Flächen:

- Anlieger mit best. Material
- Asphalt
- Betonpflaster
- Granitpflaster
- Betonfläche
- Schotter
- Schotterrasen
- Grünfläche
- vorr. Graben

LEGENDE:

- hervorragender Laubbaum vorh.
- hervorragender Nadelbaum vorh.
- Baum 1 - 10m vorh.
- Baum (geplant)
- Gebüsch vorh./gepl.
- Hydrant - Oberflur
- Hydrant - Unterflur
- Wasserschieber
- Schacht - Wasser
- Durchlaß
- Gully
- Sinkkasten vorh./gepl.
- Kanaldeckel
- Straßeneinlauf vorh./gepl.
- Muldeneinlauf
- Schacht
- Kabelschacht
- Gasschieber
- Hochpunkt
- Tiefpunkt
- Kirche
- Pflanzring/-kübel
- vorr. Maibaumhalterung
- Eingang, Einfahrt
- Zaun
- Höhenpunkt
- Ortstafel
- Verkehrsschild
- Hecke vorh./gepl.
- vorr. Entwässerungsrinne
- Maßnahmenkennzahl
- Schaltkasten - Strom
- Mast für Niederspannung
- Strommast
- Hochspannungsmast
- Straßenlampe vorh./gepl.
- Waage
- Lichtschacht
- Telefonzelle
- Mast
- Fahnenmast
- = vorh. Situation
- = Neuanlage
- Holzmast
- Stahlgittermast
- Polier
- Quelle
- Brunnen
- Springbrunnen
- Brunnen
- Friedhof
- Kreuz
- Denkmal
- Denkmal
- vorr. Mauer
- Grenzstein
- Grenzen
- Bushaltestelle
- Parkplatz
- bisheriger Str.-Rand
- vorr. Geländegehöhen
- geplante Höhen

Übersicht Blatteinteilung

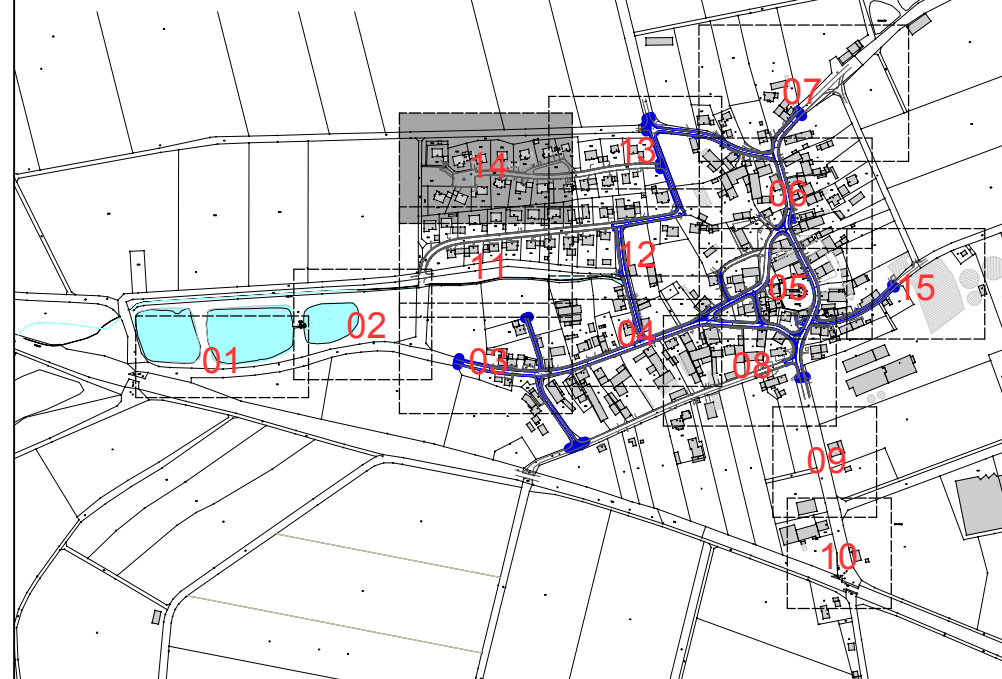

AP LP14a	28.08.2019	Anpassung Haltungstrasse 300_027S	S. Mayer
Index:	Datum:	Art der Änderung:	gezeichnet:
Projekt: Kanalisation Stadtteil Sinbronn Kanalbau - offene Bauweise			
Dinkelsbühl Landkreis Ansbach		AUSFÜHRUNGSPLANUNG	
Vorhabensträger: Große Kreisstadt Dinkelsbühl		Projekt Nr.: 1139.001	
Planinhalt: Lageplan		Aufgestellt: T. Höckner	
Plan-Nr./Index: AP LP14		Maßstab: 1:250	
Entwurfsverfasser: WipflerPLAN		gezeichnet: I. Nikles	
Datum: 20.04.2018		geprüft: M. Ommer	

WipflerPLAN
Architekten
Bauingenieure
Vermessungsingenieure
Erschließungsingenieure

WipflerPLAN
Planungsgesellschaft mbH
An der Lach 11a
89720 Nördlingen
Tel.: 09381 27509-30
Fax: 09381 27509-50
www.wipflerplan.de
info-nr@wipflerplan.de

Stadt Dinkelsbühl
Seppinger Straße 30
91550 Dinkelsbühl
Tel.: 09381 902-0
Fax: 09381 902-78
www.dinkelsbuehl.de
bauplanung@dinkelsbuehl.de