
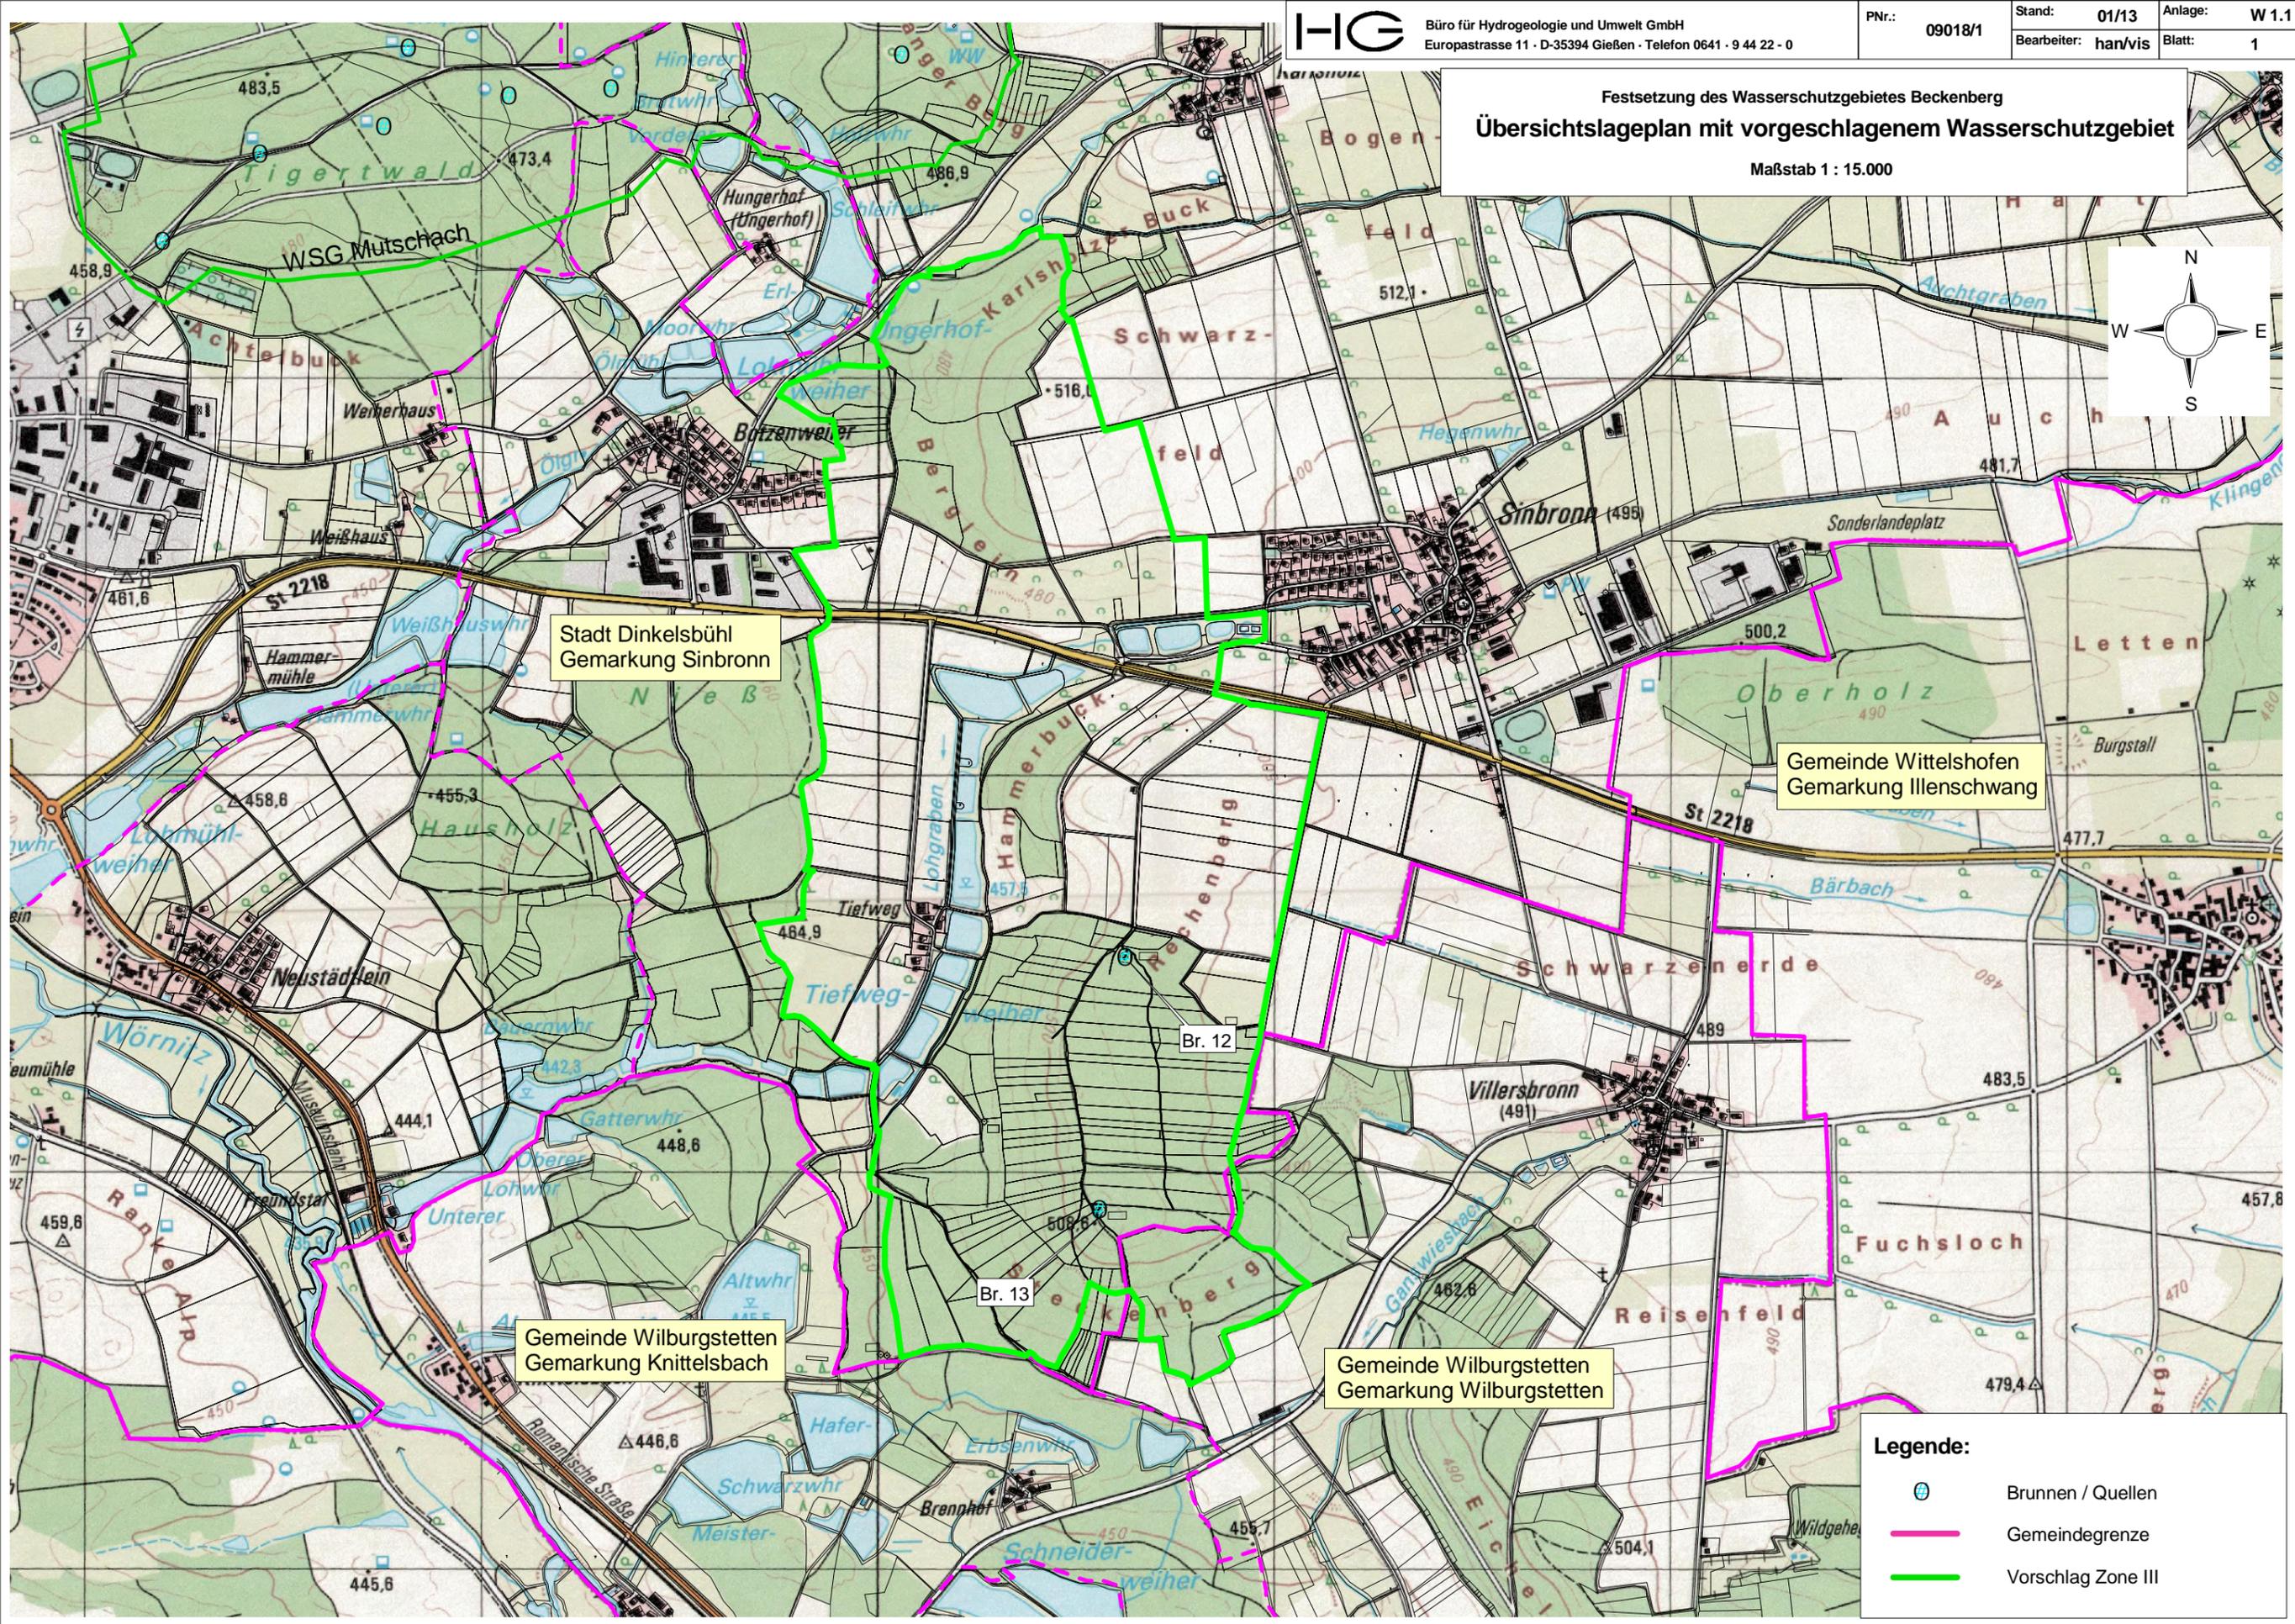


Festsetzung des Wasserschutzgebietes Beckenberg
Übersichtslageplan mit vorgeschlagenem Wasserschutzgebiet

Maßstab 1 : 15.000

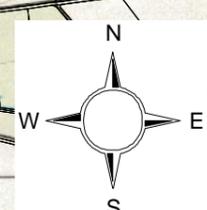

Stadt Dinkelsbühl
Gemarkung Sinbronn

Gemeinde Wittelshofen
Gemarkung Illenschwang

Gemeinde Wilburgstetten
Gemarkung Knittelsbach

Gemeinde Wilburgstetten
Gemarkung Wilburgstetten

Legende:

- Brunnen / Quellen
- Gemeindegrenze
- Vorschlag Zone III