
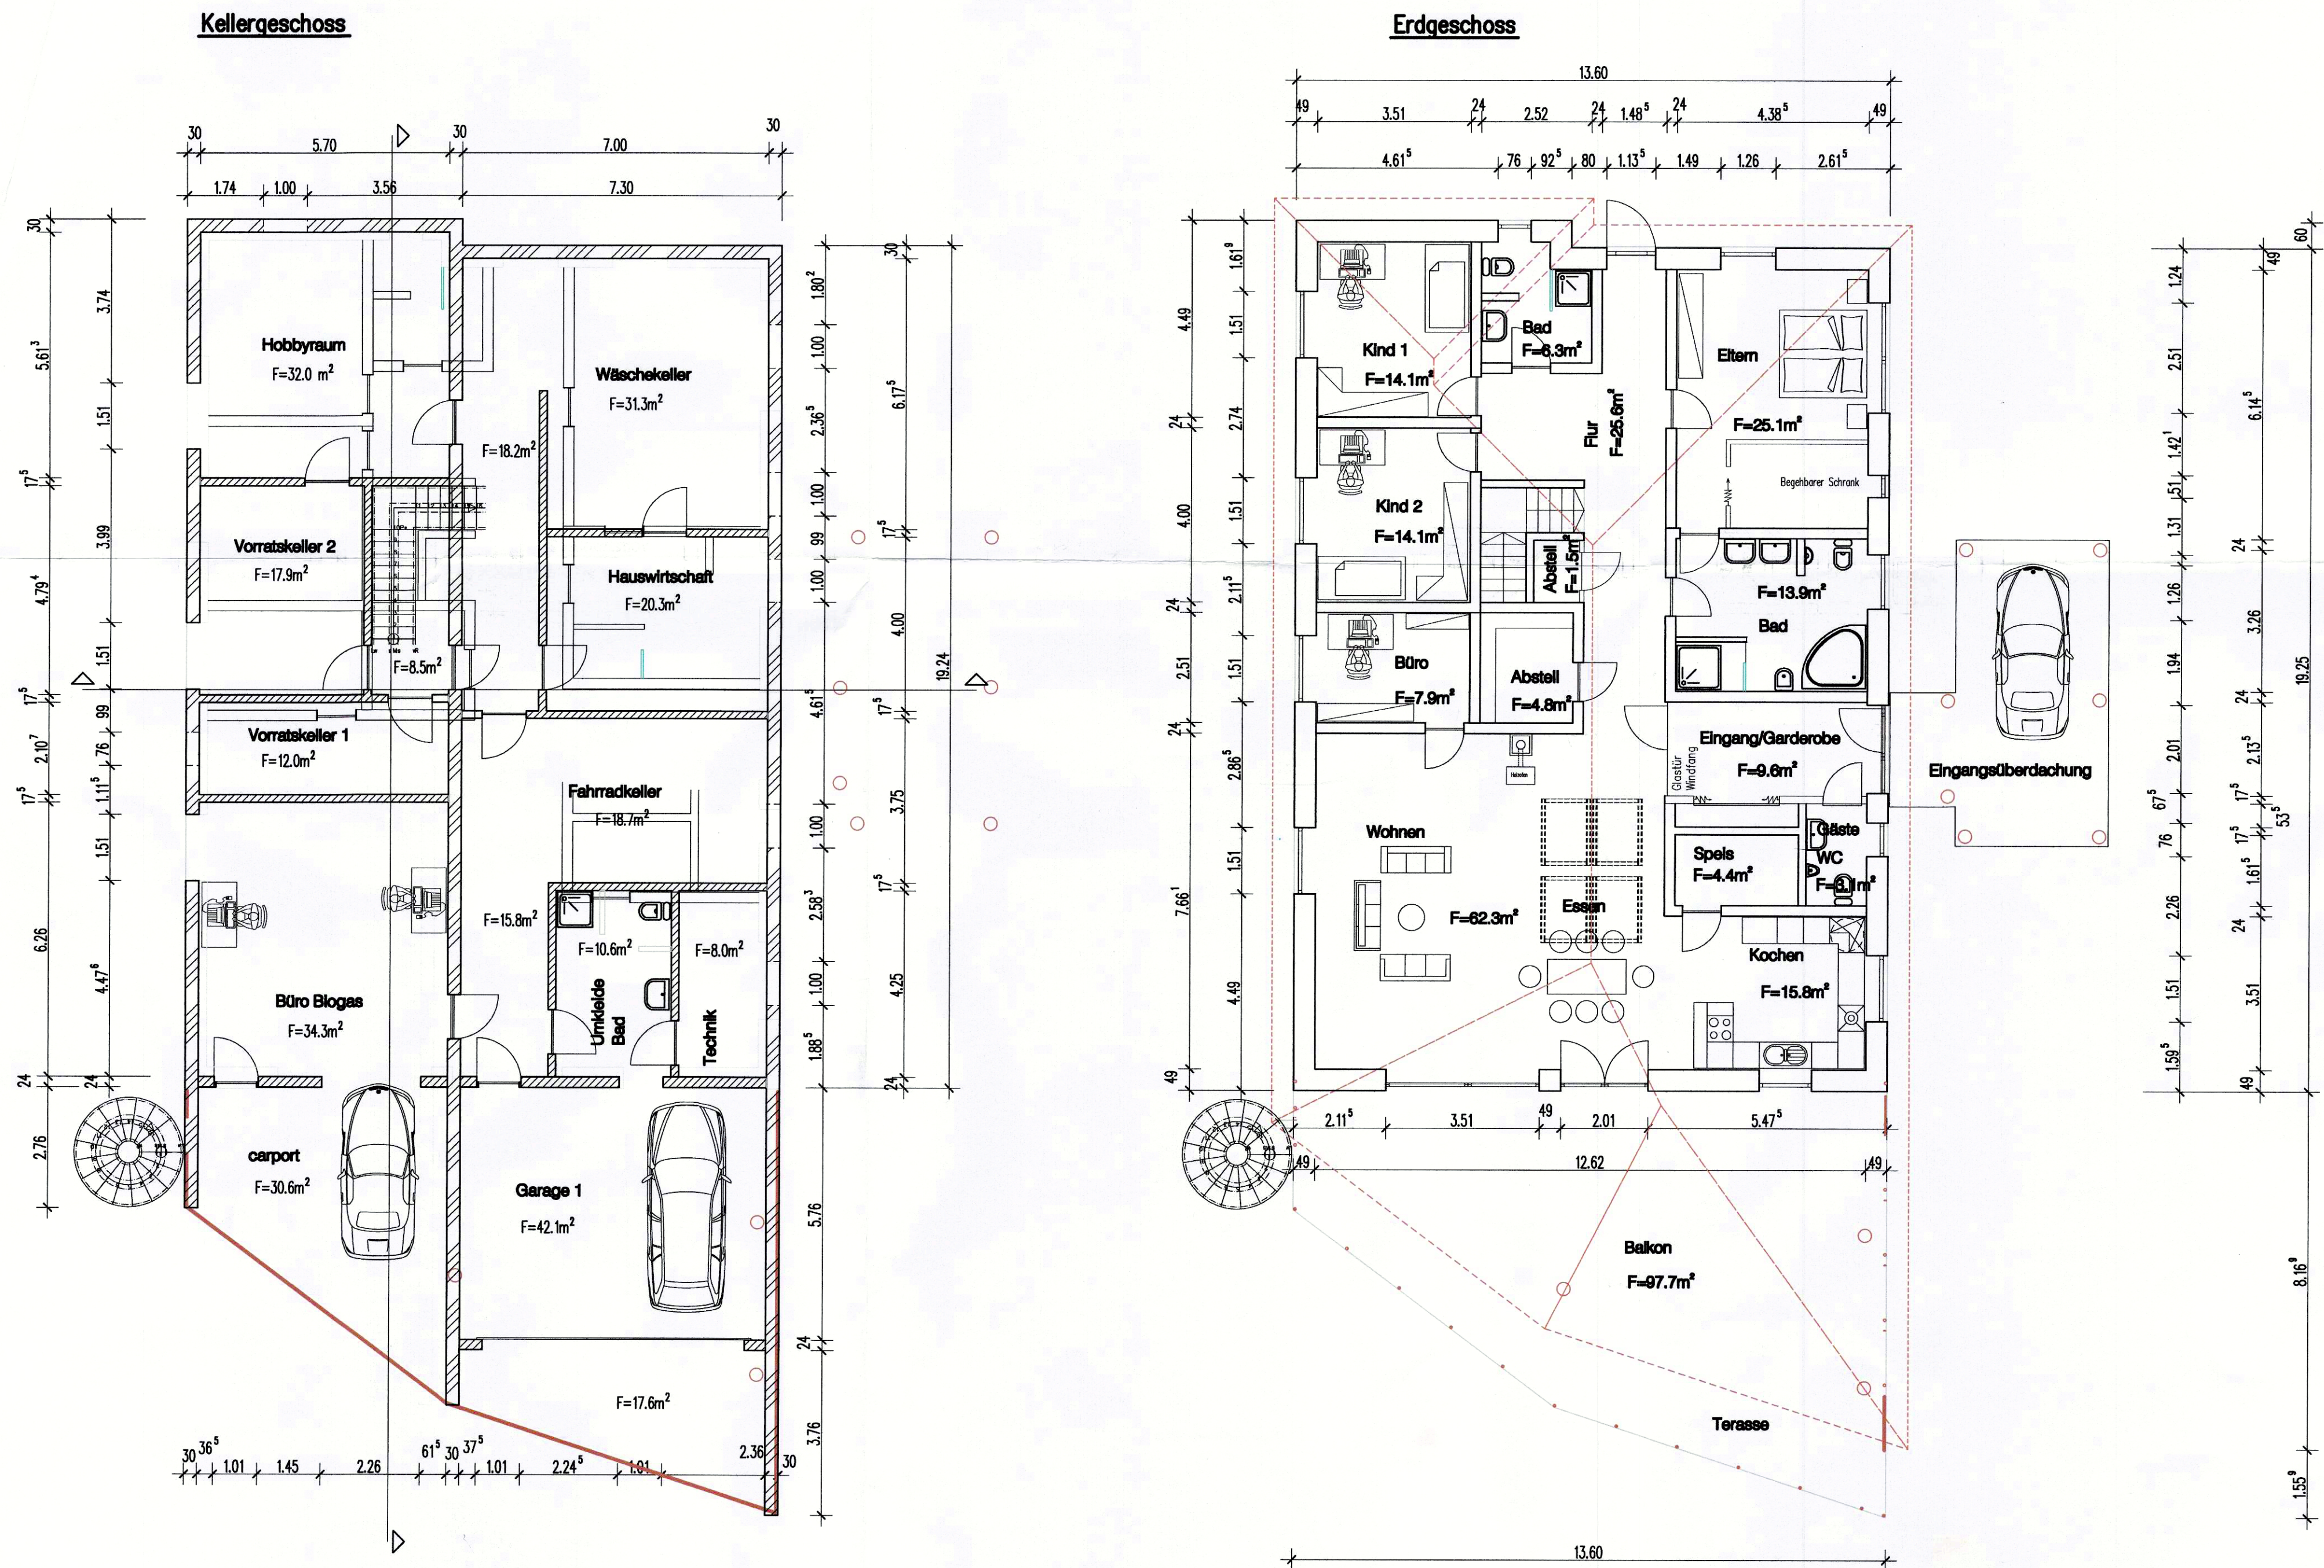


Unterschriften Nachbarn:

 

Index	Datum	Beschreibung

GENEHMIGUNGSPLANUNG

BAUVORHABEN:

UMBAU UND NUTZUNGSÄNDERUNG
FAHRSILO ZU WOHNHAUS
MIT GARAGEN

PLAN-NR.:

E1

Index:

.

BAUHERR:

Bauherr und Bauort: Flur-Nr.: 27/1

PLANINHALT:

Grundriss KG. und EG.
mit Balkon und Garagen

gez.	21.04.2020
geä.	30.04.2020
erg.	

Maßstab:

1: 100

ENTWURFSVERFASSER:

DIPL.-ING. (FH) RALPH BECK

Sinbronn 6a * 91550 Dinkelsbühl * D1: 0171/5884185 Tel: 09851/555122 ib.ralphbeck@gmx.de