


Flurstück: 232/1
Gemarkung: Waldeck

**Amt für Digitalisierung, Breitband und Vermessung
Ansbach**
Dollmannstraße 56
91522 Ansbach

Gemeinde: Stadt Dinkelsbühl
Landkreis: Ansbach
Bezirk: Mittelfranken

Auszug aus dem Liegenschaftskataster

Flurkarte 1 : 2000
zur Bauvorlage nach § 7 Abs. 1 BauVorIV
Erstellt am 21.08.2020

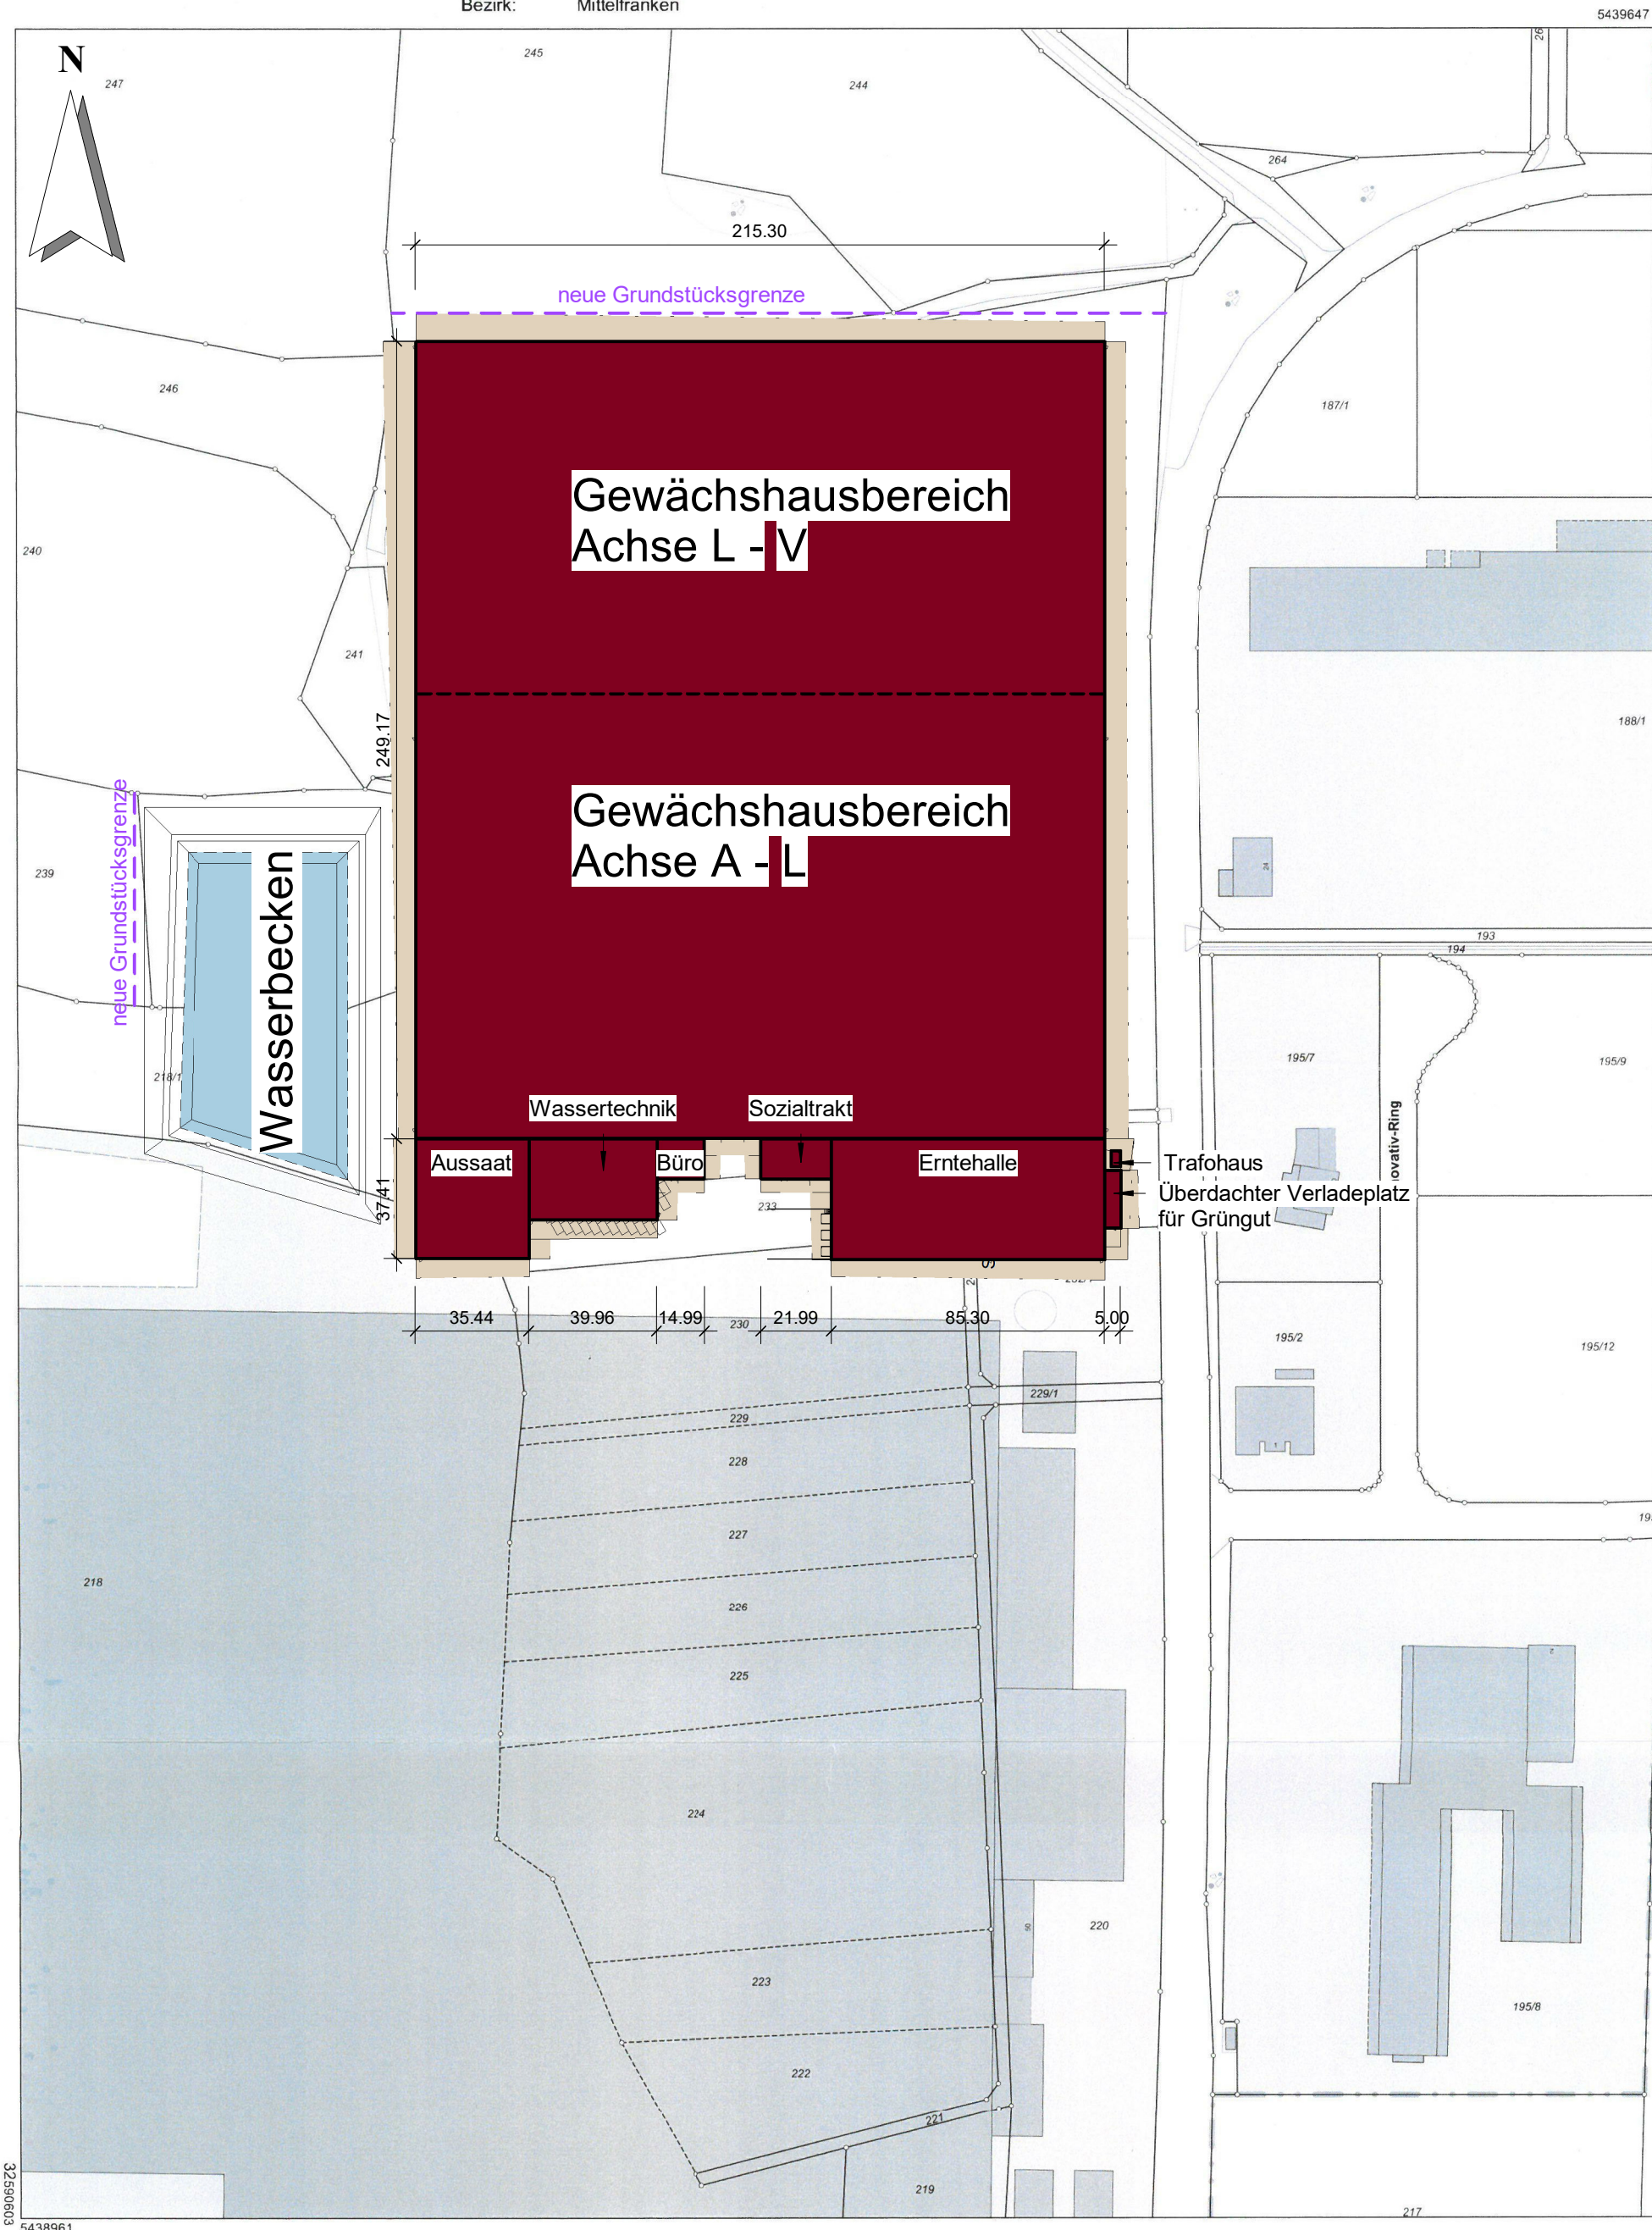

Maßstab 1:2000



0 10 30 60 Meter

Vervielfältigung nur in analoger Form für den eigenen Gebrauch.
Zur Maßentnahme nur bedingt geeignet.

Geschäftszeichen: heu

Amt für Digitalisierung, Breitband
und Vermessung Ansbach

Dollmannstraße 56
91522 Ansbach

Stempel und Unterschrift der abgebenden Stelle

Barthelmeß, Ingeborg	Fl. Nr. 218/1
Brumm, Markus	Fl. Nr. 239/1
Eigentümer Flurnummer	Fl. Nr. 245
Eigentümer Flurnummer	Fl. Nr. 246
Eigentümer Flurnummer	Fl. Nr. 244
Eigentümer Flurnummer	Fl. Nr. 258

Beachte:

Gemäß Bayerischer Bauordnung müssen vor Ausführung der jeweiligen Bauabschnitte die erforderlichen Nachweise (Standssicherheit, Schall-, Wärme- und Brandschutz), die den auszuführenden Bauabschnitt betreffen, sowie bei Bedarf die Unterlagen zur Sicherheit- und Gesundheitskoordination, nach der Baustellenverordnung erstellt werden.

Diese sind jedoch nicht in der Leistung der Eingabeplanung enthalten und sind bei Bedarf noch gesondert in Auftrag zu geben.

Die vorliegenden Eingabepläne sind nur zum Zweck des Bauantrags gefertigt und können nicht als Werk-, bzw. Ausführungsplan verwendet werden. Die eingetragenen Maße und Höhenkoten sind vor Ort zu prüfen und gegebenenfalls neu festzulegen.

Haftungsansprüche gegen den Planverfasser bei nicht erstellten Nachweisen und / oder bei planabweichender Ausführung können nicht geltend gemacht werden.

Diese Zeichnung ist geistiges Eigentum des Ingenieurbüro Neumeister und unterliegt dem Urheberrecht.
Eine Weitergabe an Dritte in gedruckter oder digitaler Form auch auszugsweise, ist nur mit ausdrücklicher schriftlichen Erlaubnis des Verfassers gestattet.

EINGABEPLAN

Neubau einer Gewächshausanlage mit Funktionsgebäuden

Scherzer Landwirtschafts GbR
Stefan Scherzer
Waldeck 50
91550 Dinkelsbühl

Unterschrift Bauherr

Grundstücks Eigentümer	Fl. Nr. 242 Stadt Dinkelsbühl Segringer Straße 30 91550 Dinkelsbühl	Fl. Nr. 234 Brumm Markus Waldeck 8 91550 Dinkelsbühl
	<u>Unterschrift</u>	<u>Unterschrift</u>

Bauort	Waldeck 50, Gemeinde Dinkelsbühl Fl. Nr. 232/1, 242/1, 237, 236, 230, 233, 235, 243, 231, 232, 238, 242, 234 Gemarkung Waldeck
--------	--

Lageplan

	Barthelmeß, Friedrich und Roland	Fl. Nr. 240
	Abendschein, Ingeborg	Fl. Nr. 247
	Landkreis Ansbach	Fl. Nr. 197
Nachbarn	Scherzer Landwirtschafts GbR Scherzer Andreas Scherzer Peter Scherzer Stefan	Fl. Nr. 241, 229, 229/1, 218



**INGENIEURBÜRO
NEUMEISTER**
BERATUNG · PLANUNG · DURCHFÜHRUNG
Hinter den Gärten 1, 91593 Burgbernheim
Master engineering (univ.)
Bay. Ingenieurkammer Nr. 51824

- Bauplanungen
- Brandschutznachweise und Konzepte
- Sige Ko -Tätigkeiten

Tel.: +49 (0) 9843 - 980 20 30
Fax.: +49 (0) 9843 - 980 20 31
E-Mail: info@neumeister-wolf.de

Planfertiger

Behörden

Datum	10.09.2020	
gezeichnet	Gilch	
geprüft	Neumeister	Plannummer
Massstab	1 : 2000	9

[illegible]