

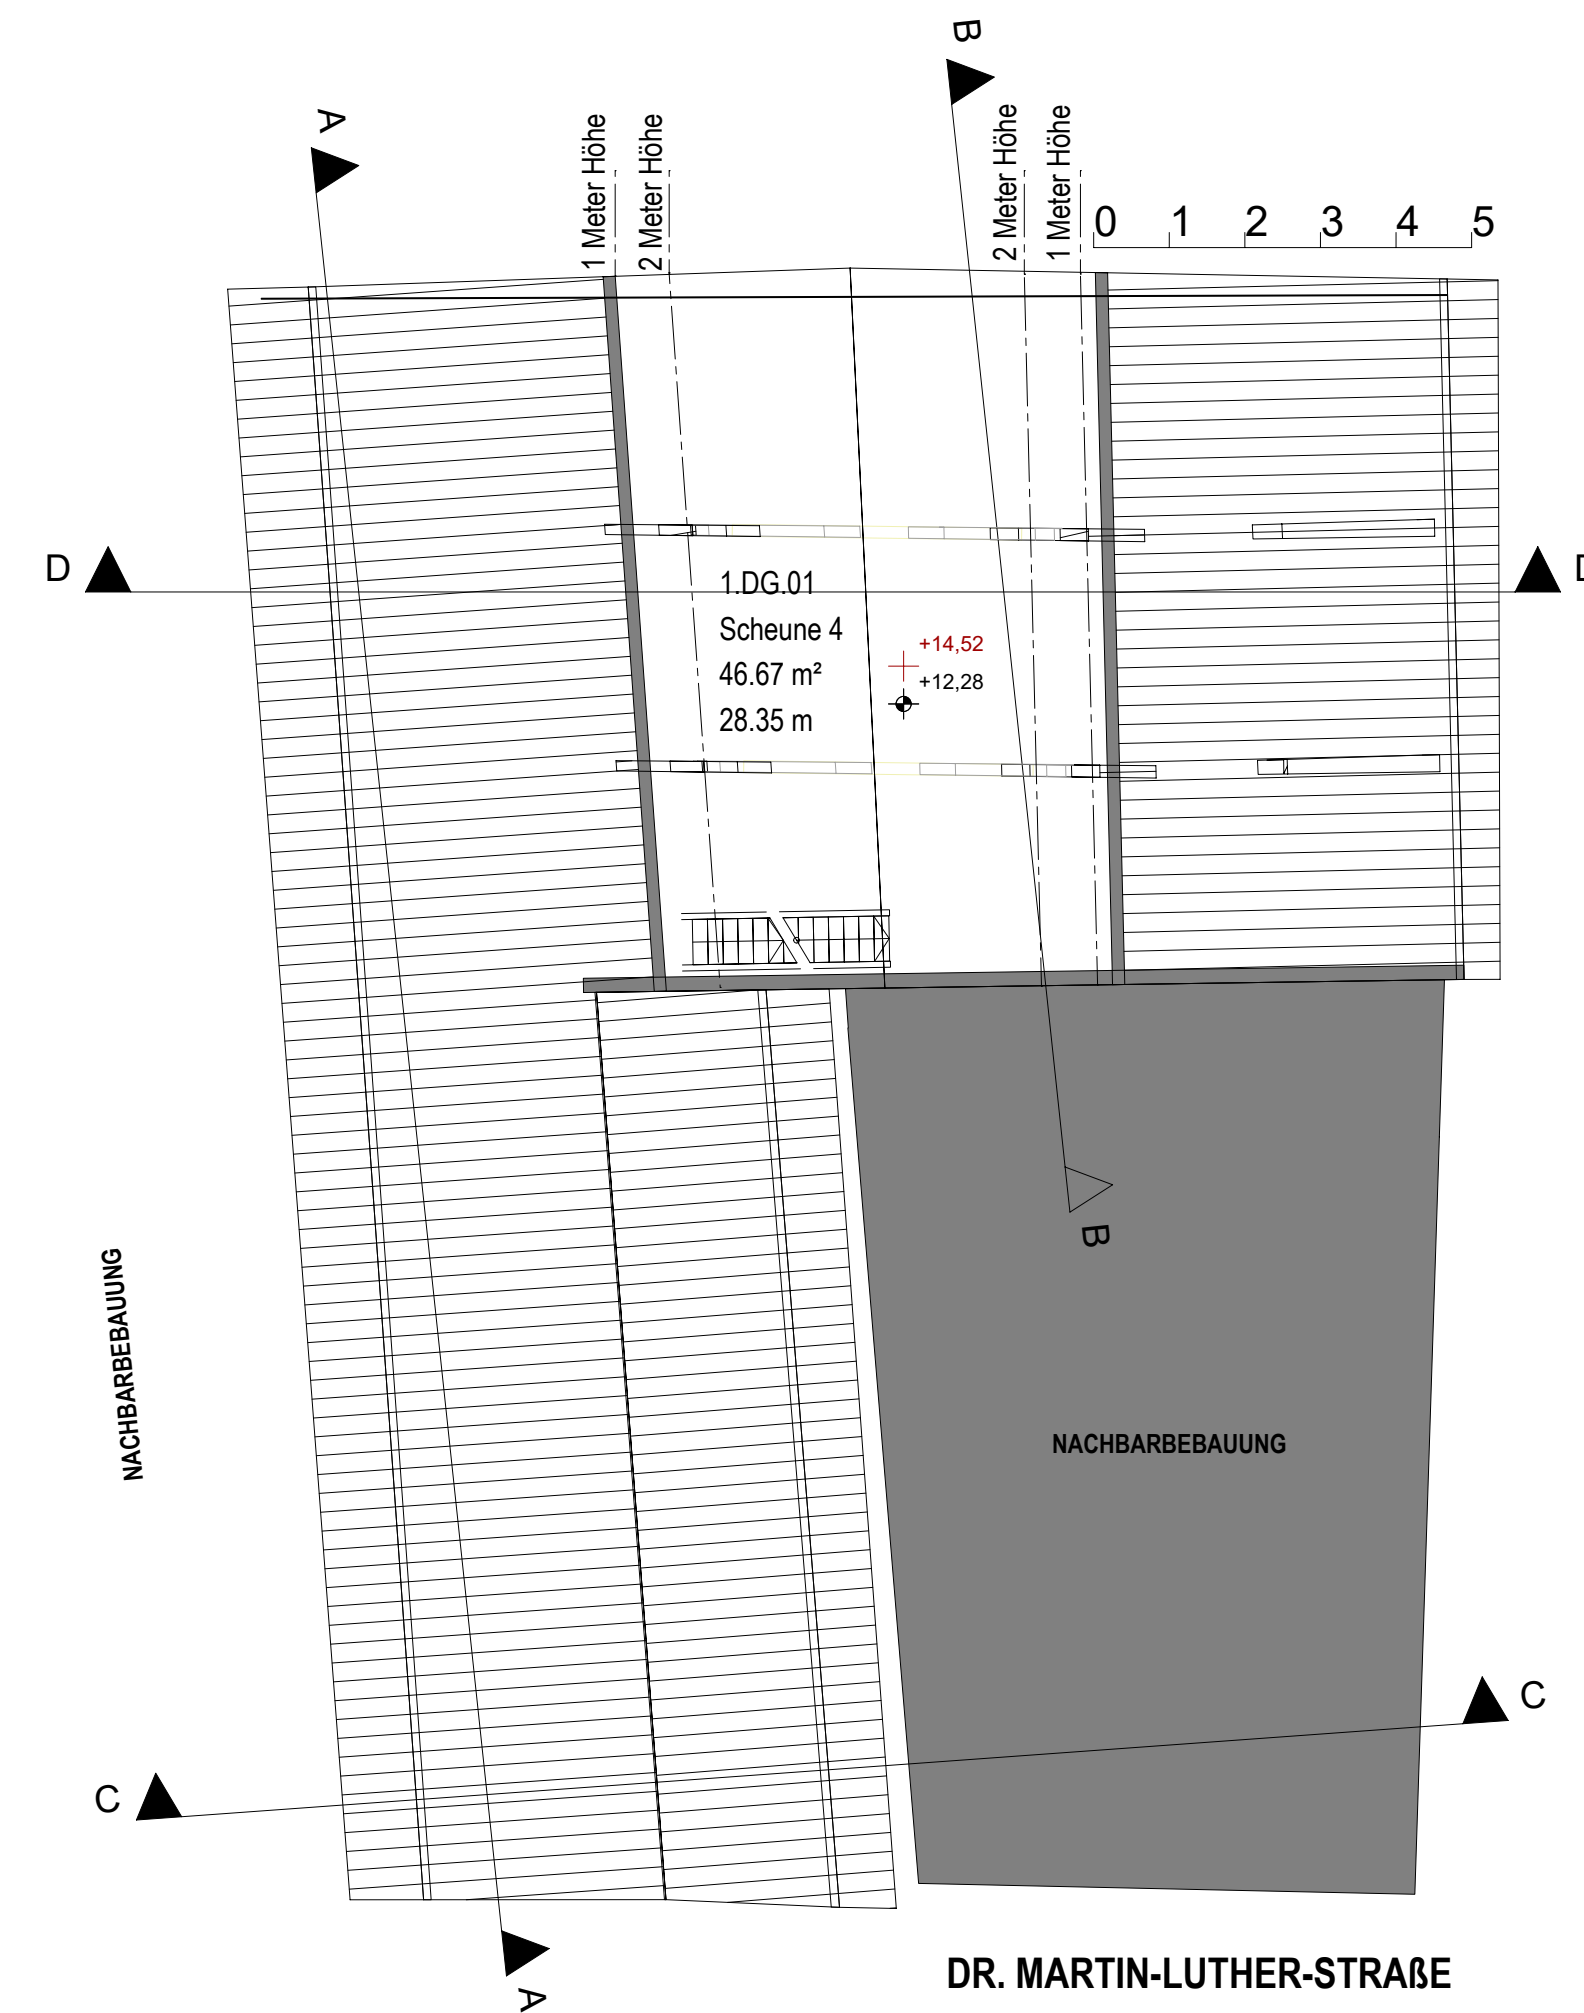


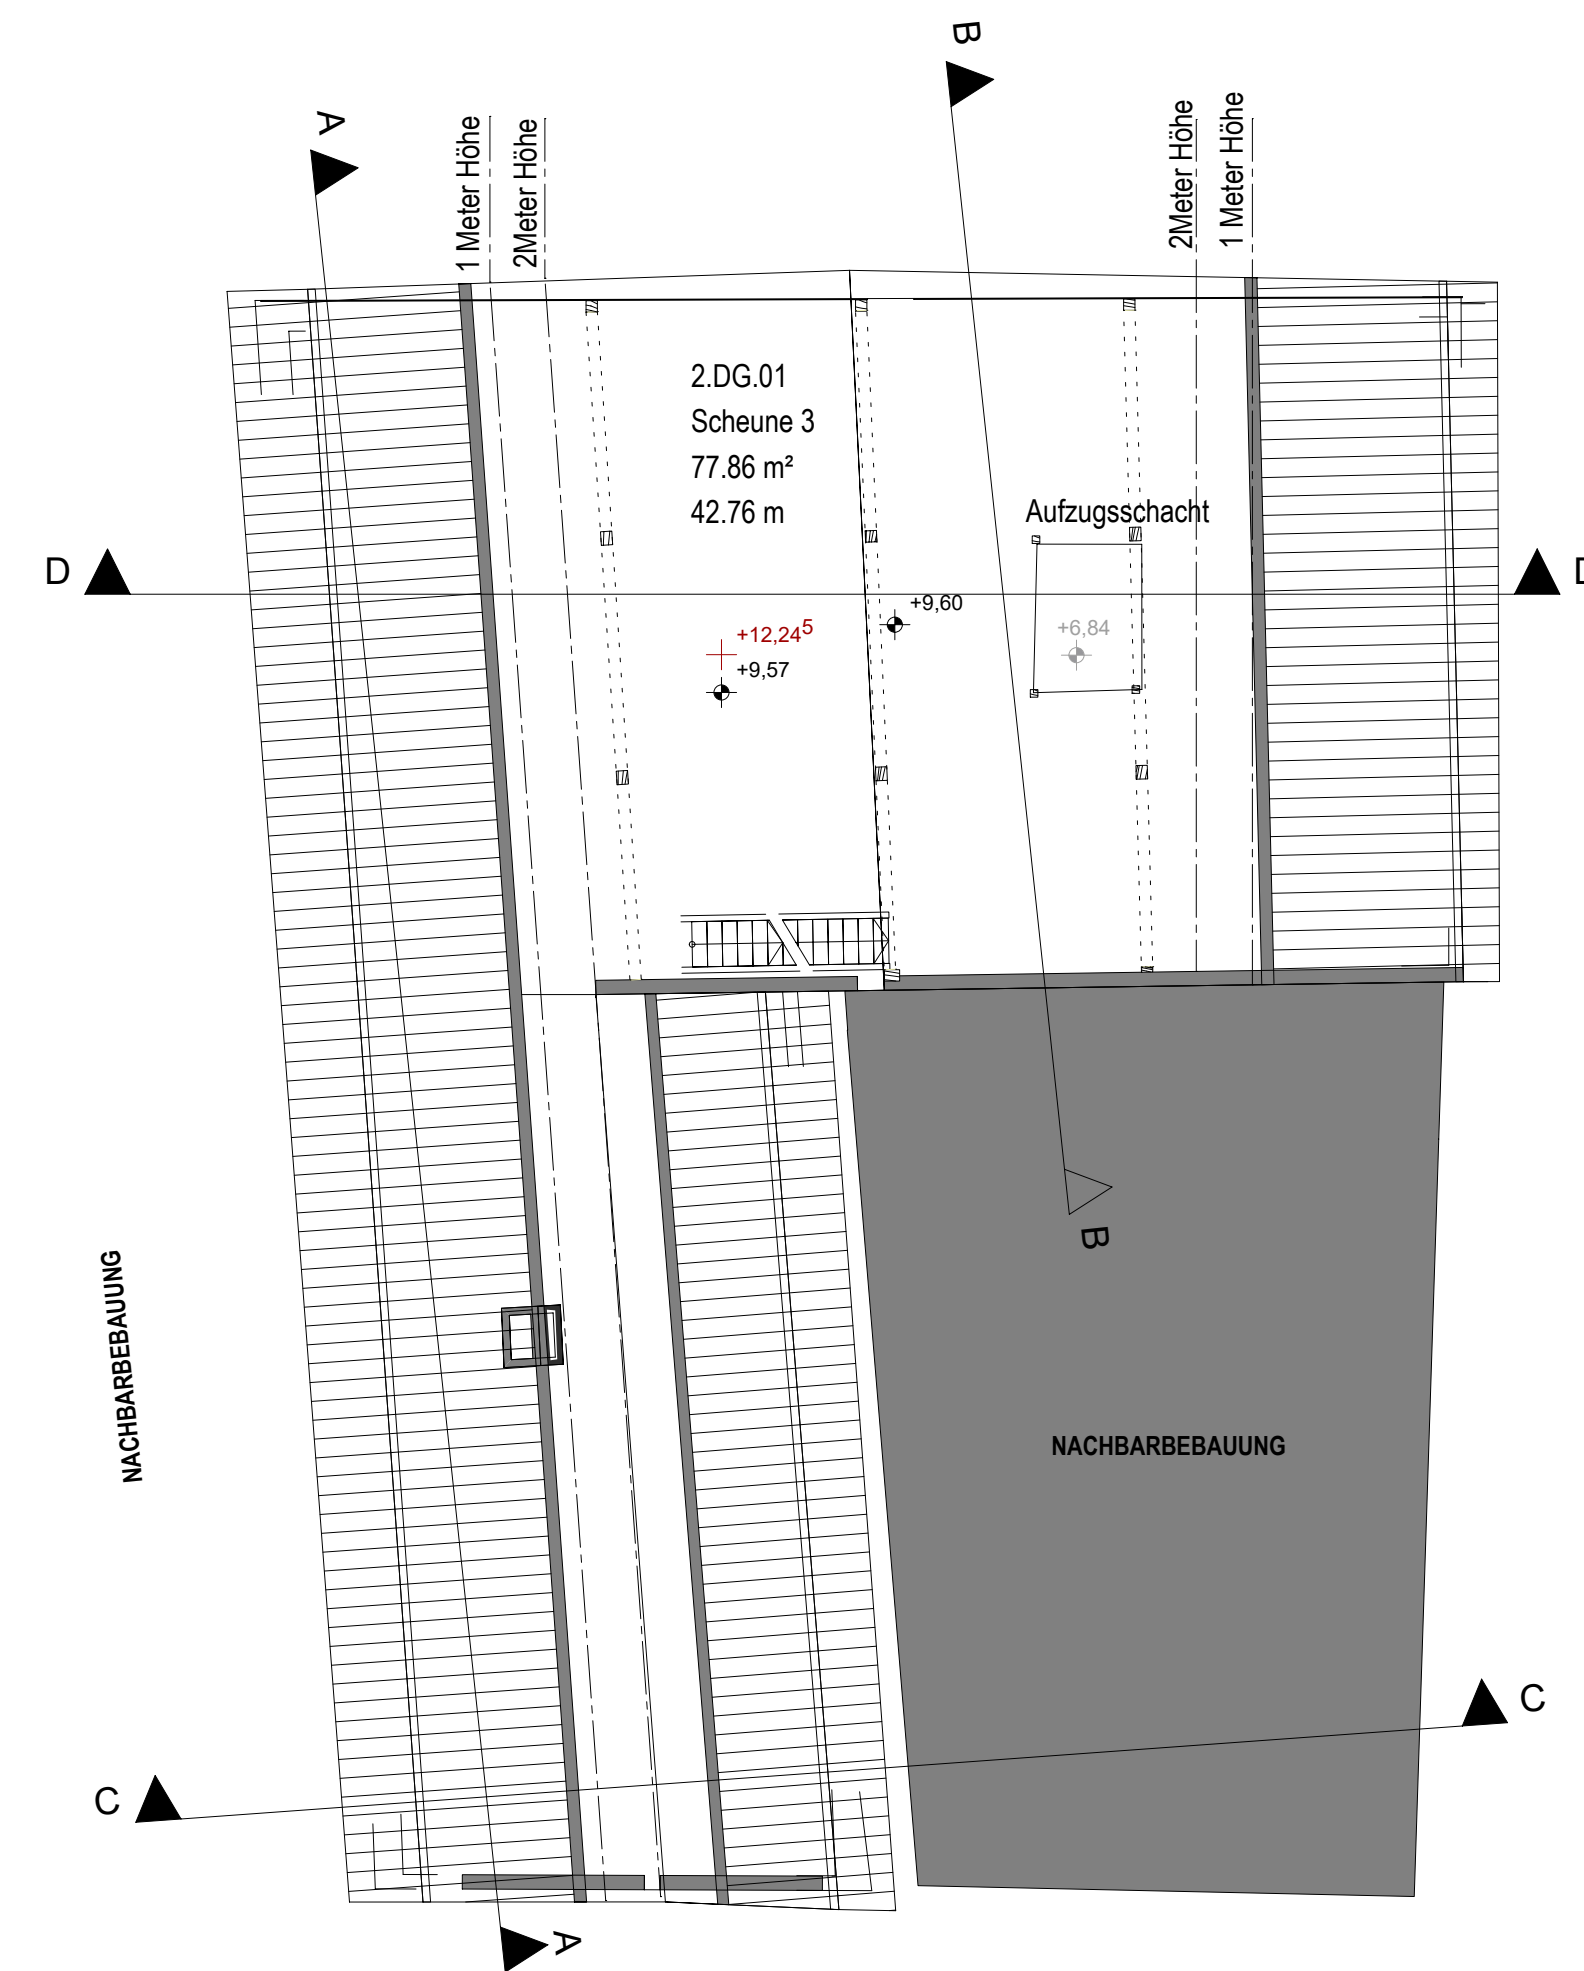

2. Dachgeschoss


3. Dachgeschoss

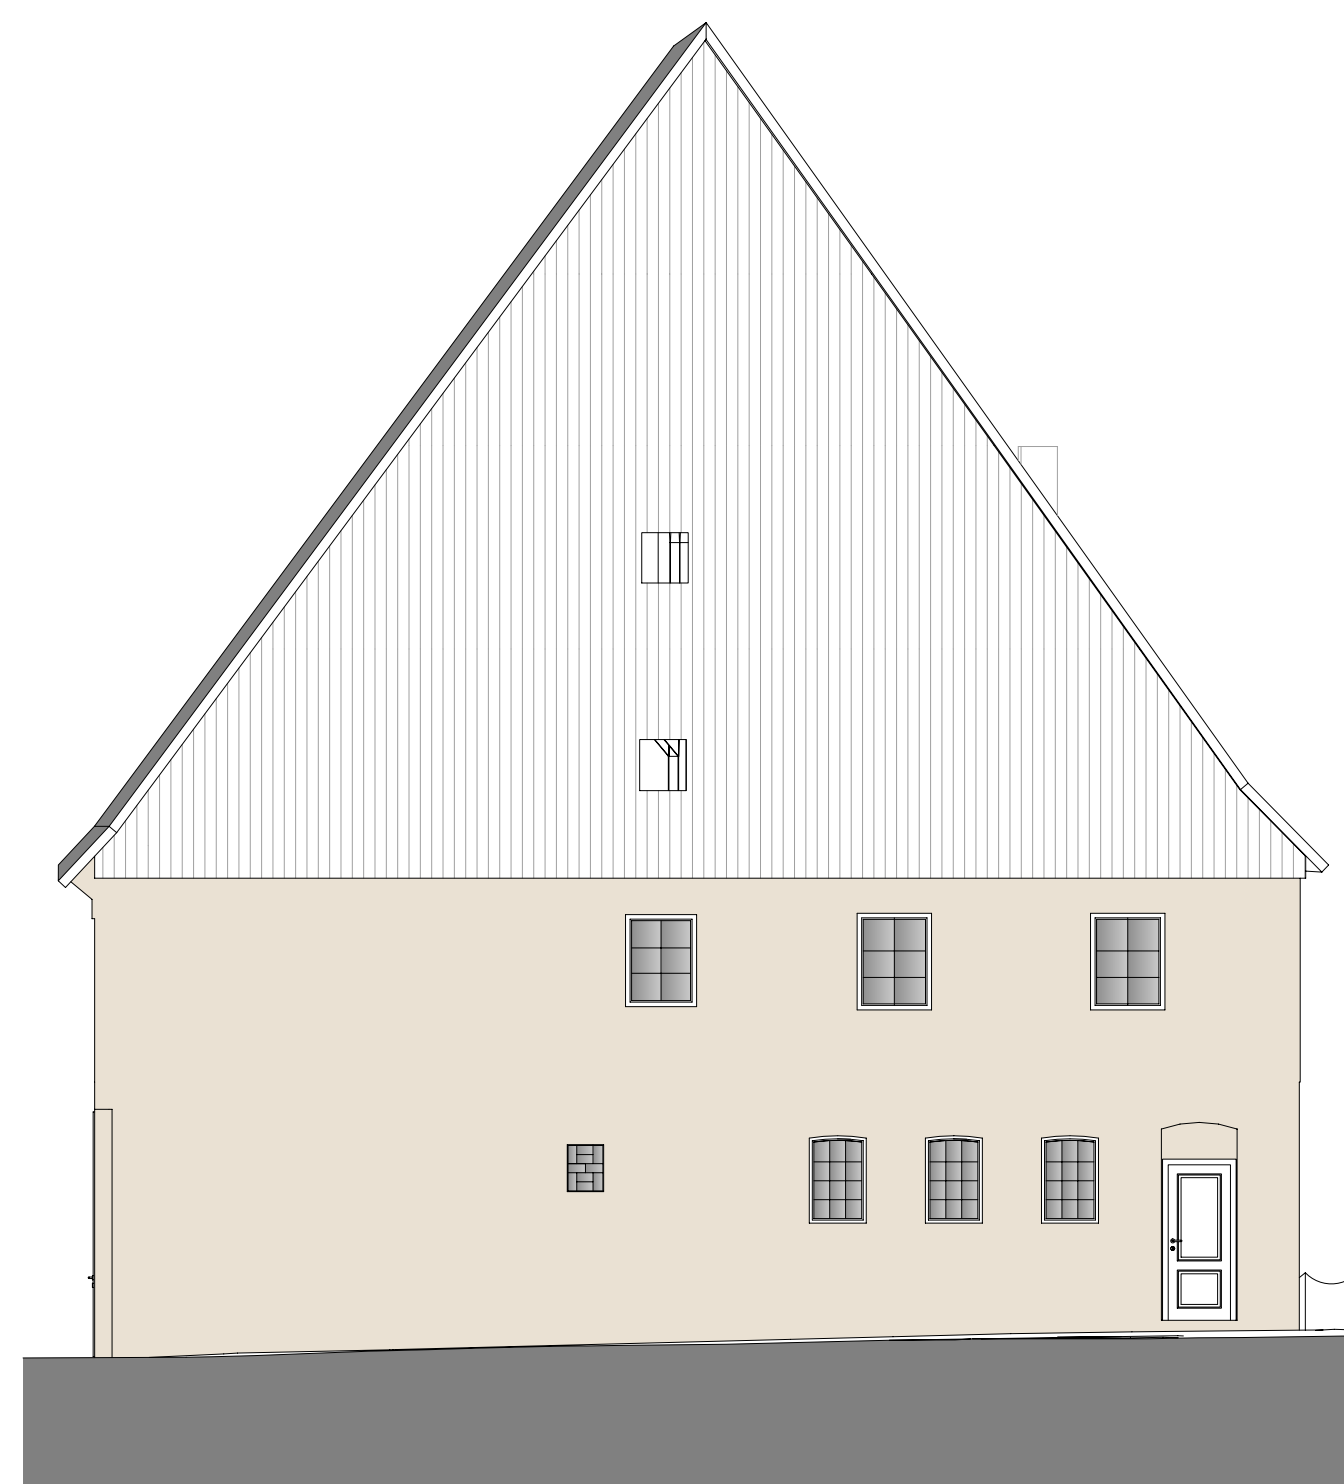

Westansicht



Nordansicht

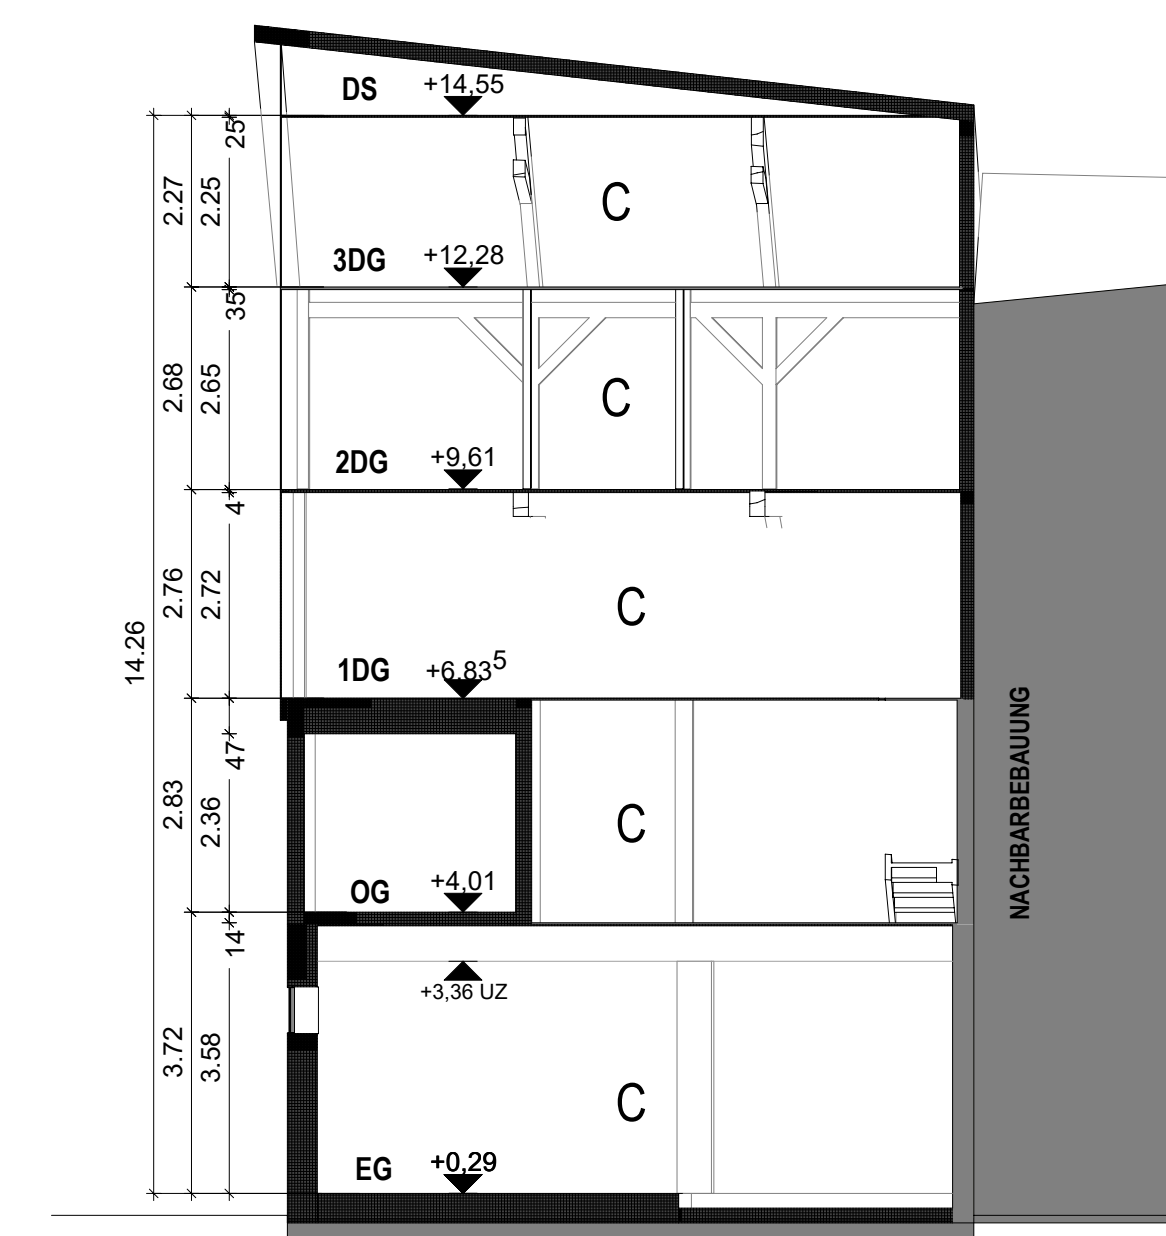

Schnitt B-B



Flurstück 132 Gemarkung Dinkelsbühl Eigentümer:	
- Flurstück 133 Gemarkung Dinkelsbühl	
- Flurstück 135, 136 Gemarkung Dinkelsbühl	
- Flurstück 115/1, 906/1 Gemarkung Dinkelsbühl	

Projekt Sanierung und Umbau eines denkmalgeschützten Wohnhauses, Nutzungsänderung einer Scheune in Mietwohnungen, Anbau einer Altane Dr. Martin-Luther-Str. 17 D-91550 Dinkelsbühl	
Projektnummer 19.61.06 Grundrisse 1. DG, 2. DG, 3 DG, Ansichten, Schnitt B-B Maßstab: 1 : 100 Gezeichnet: FA Geprüft :	Blattbezeichnung BPL.01.02. Datum: 19.10.2020 Größe: DIN A1 Freigabe:

Mitgeltende Pläne / Freigabe für :
Nachbarn:

Bestandsplan

Änderungen			
Datum	Index	Gez.	Betrifft

[illegible]