



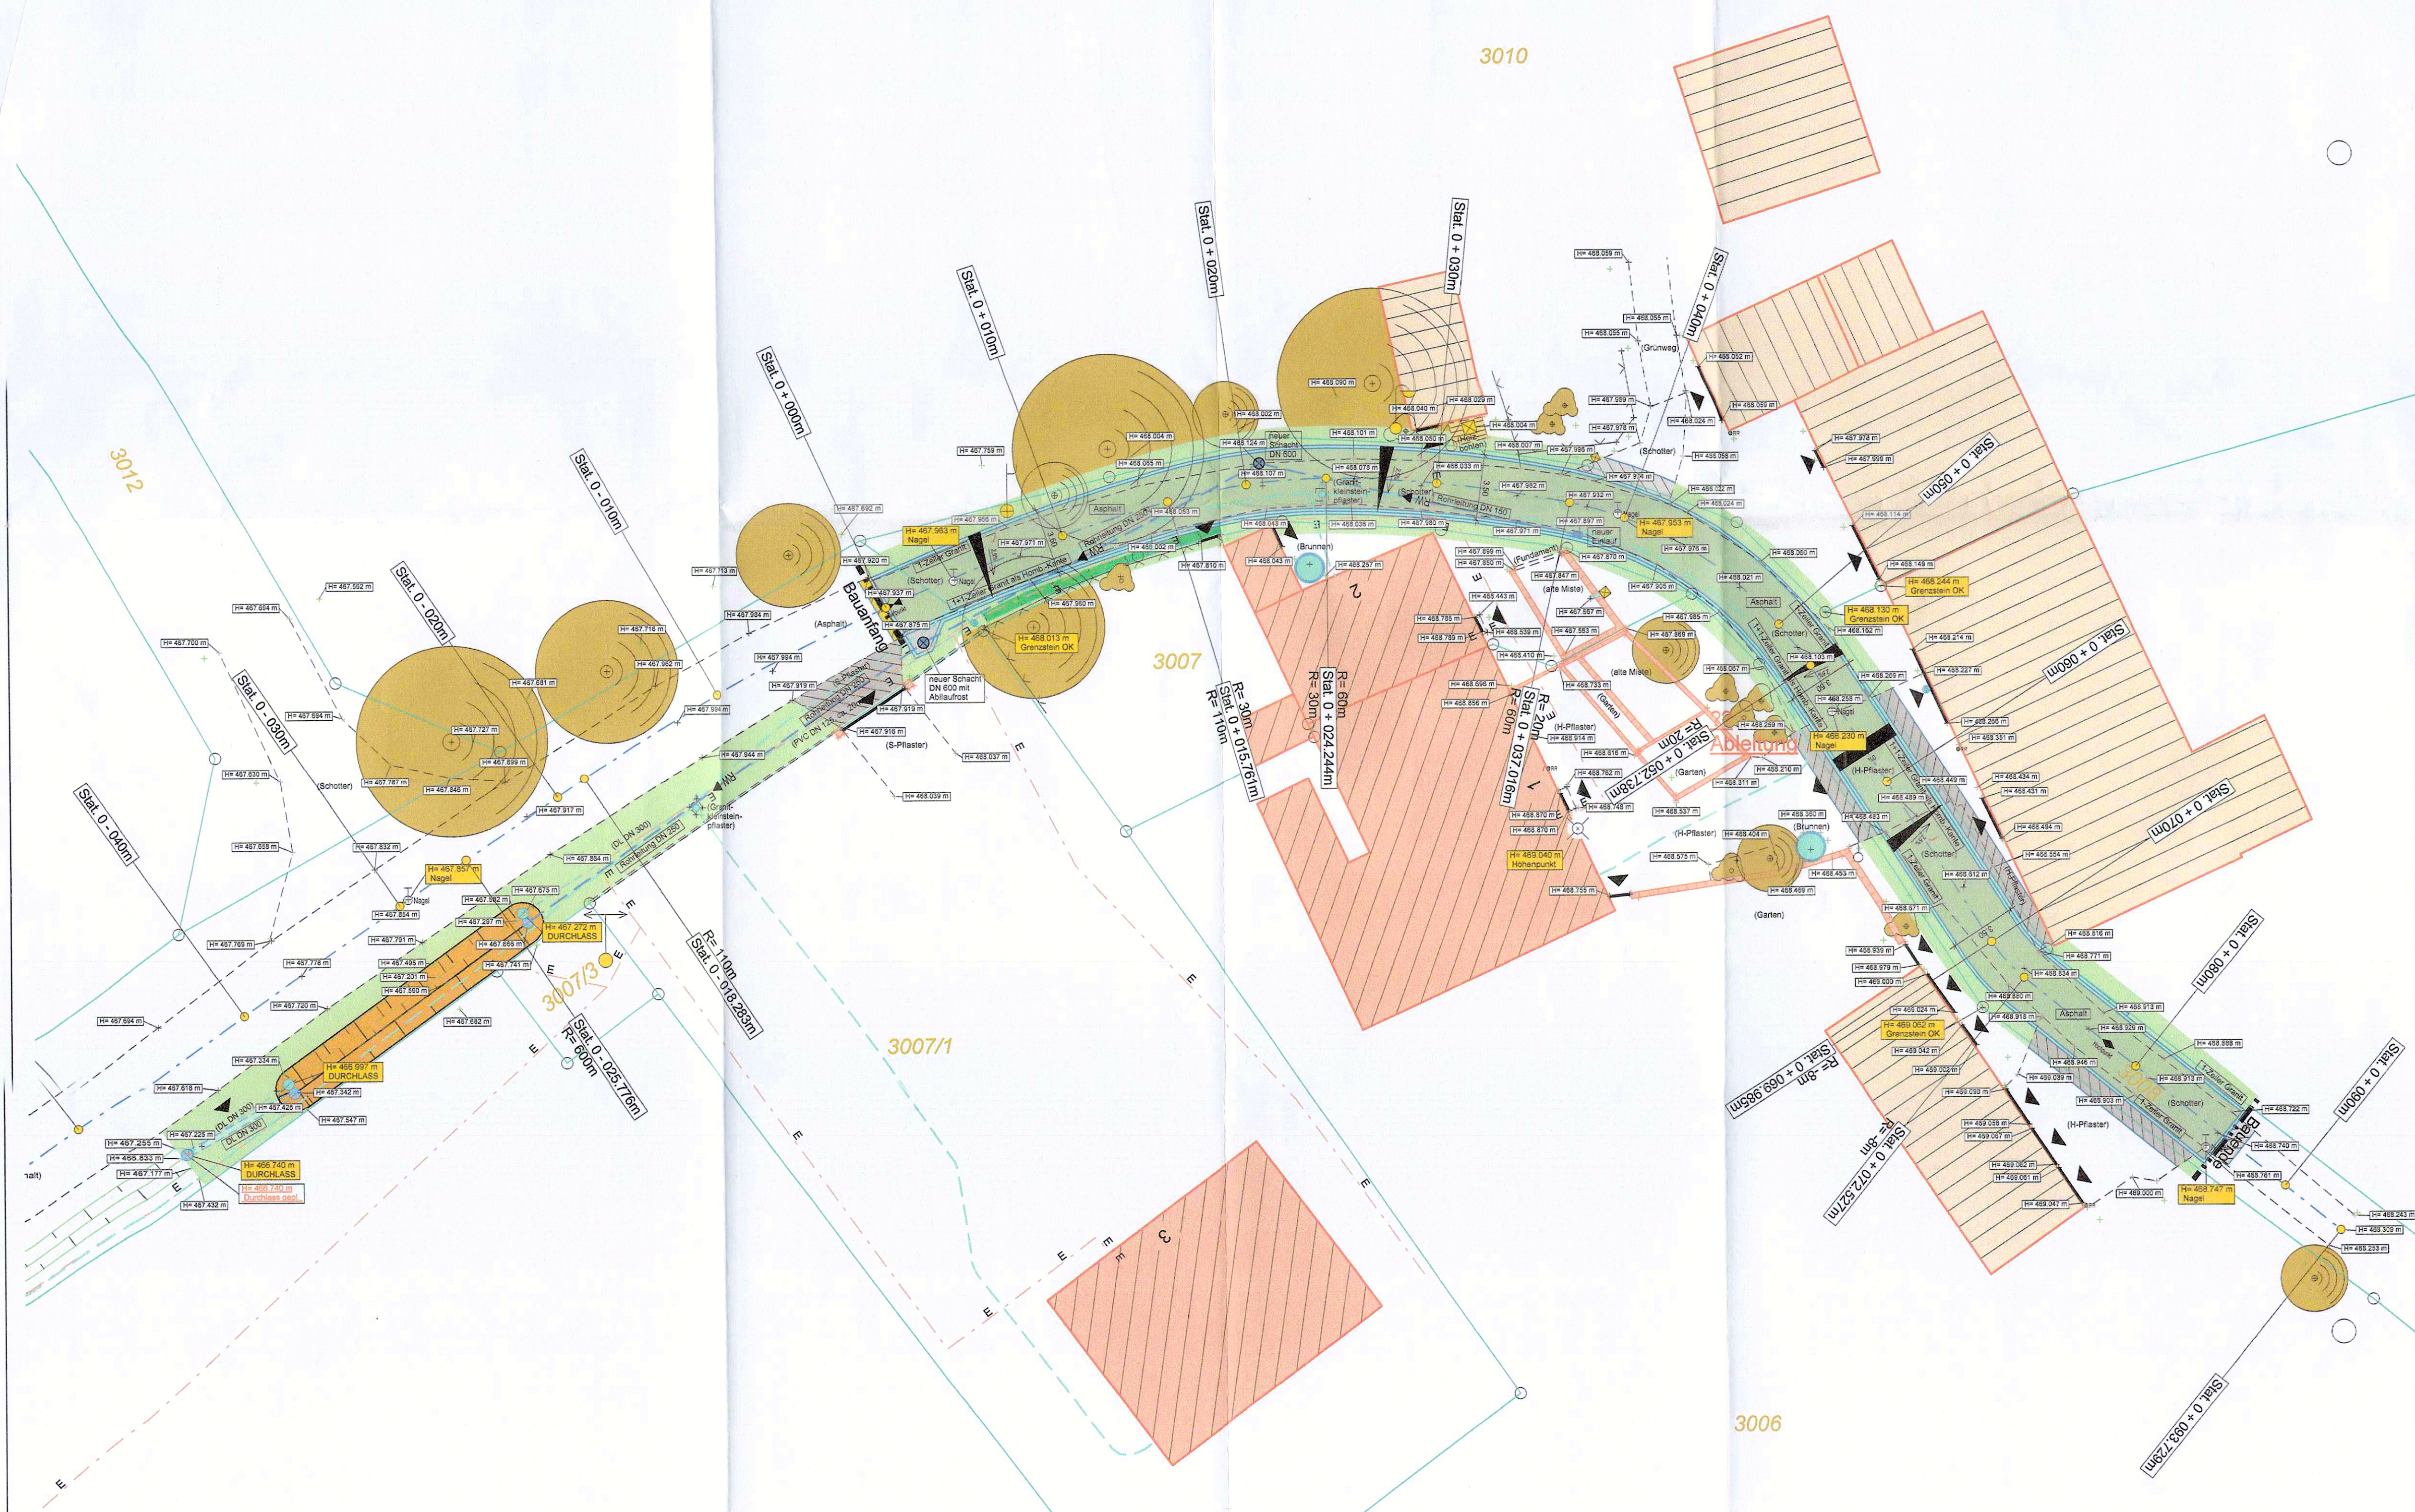

Legende Flächen:

- Angleichung mit best. Material
- Asphalt
- Betonpflaster
- Granitpflaster
- Betonfläche
- Schotter
- Schotterrasen
- Grünfläche
- vorh. Graben

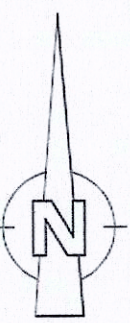


LEGENDE:

- | | | | |
|--------------------------------|-------------|--------------------------|-----------|
| hervorragender Laubbaum vorh. | | Schaltkasten - Strom | |
| hervorragender Nadelbaum vorh. | | Mast für Niederspannung | |
| Baum 1 - 10m vorh. | | Strommast | |
| Baum (geplant) | | Hochspannungsmast | |
| Gebüsch vorh./gepl. | | Straßenlampe vorh./gepl. | |
| Hecke vorh./gepl. | | Fahnenmast | |
| Hydrant - Oberflur | | = vorh. Situation | (Text...) |
| Hydrant - Unterflur | | = Neuanlage | (Text...) |
| Wasserschieber | | Eingang, Einfahrt | |
| Gully | | Schacht | |
| Sinkkasten vorh./gepl. | | Zaun | |
| Kanaleckel | | vorh. Mauer | |
| Straßeneinlauf vorh./gepl. | | bisheriger Str.-Rand | |
| Durchlaß vorh./gepl. | | vorh. Entwässerungsrinne | |
| vorh. Geländehöhen | H= 100.00 m | Grenzen | |
| geplante Höhen | +100.00 | Maßnahmenkennzahl | |

Höhenfestpunkt:
Haus 1, Hofseite 4.63m von Südkante 0.33m über Pflaster
+ 469,04m ü. NN

Kartengrundlage Bayerische Vermessungsverwaltung
Die Teilnehmergemeinschaft stimmt der Ausführung der Maßnahme in der dargestellten Form zu.

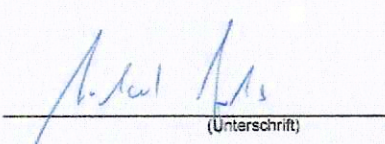Ansbach, den 7.12.2020 (Datum)  (Unterschrift)

ENTWURF

Teilnehmergemeinschaft: Sinbronn II (DE)	
Landkreis: Ansbach	
Bauvorhaben: Ortsteil Botzenweiler - Ungerhof	Unterlage: 3.1 Blatt 1 - 1
Darstellung: Lageplan	Maßstab 1 : 200
MKZ 113 024	
Planbearbeitung:	bearbeitet: 25.11.2020 gezeichnet: 25.11.2020 geändert:
Datum: 25.11.2020	
Name: Bleicher Vogel	

VERBAND FÜR LÄNDLICHE ENTWICKLUNG MITTELFRANKEN
Am Fürstenweg 10, 91522 Ansbach