


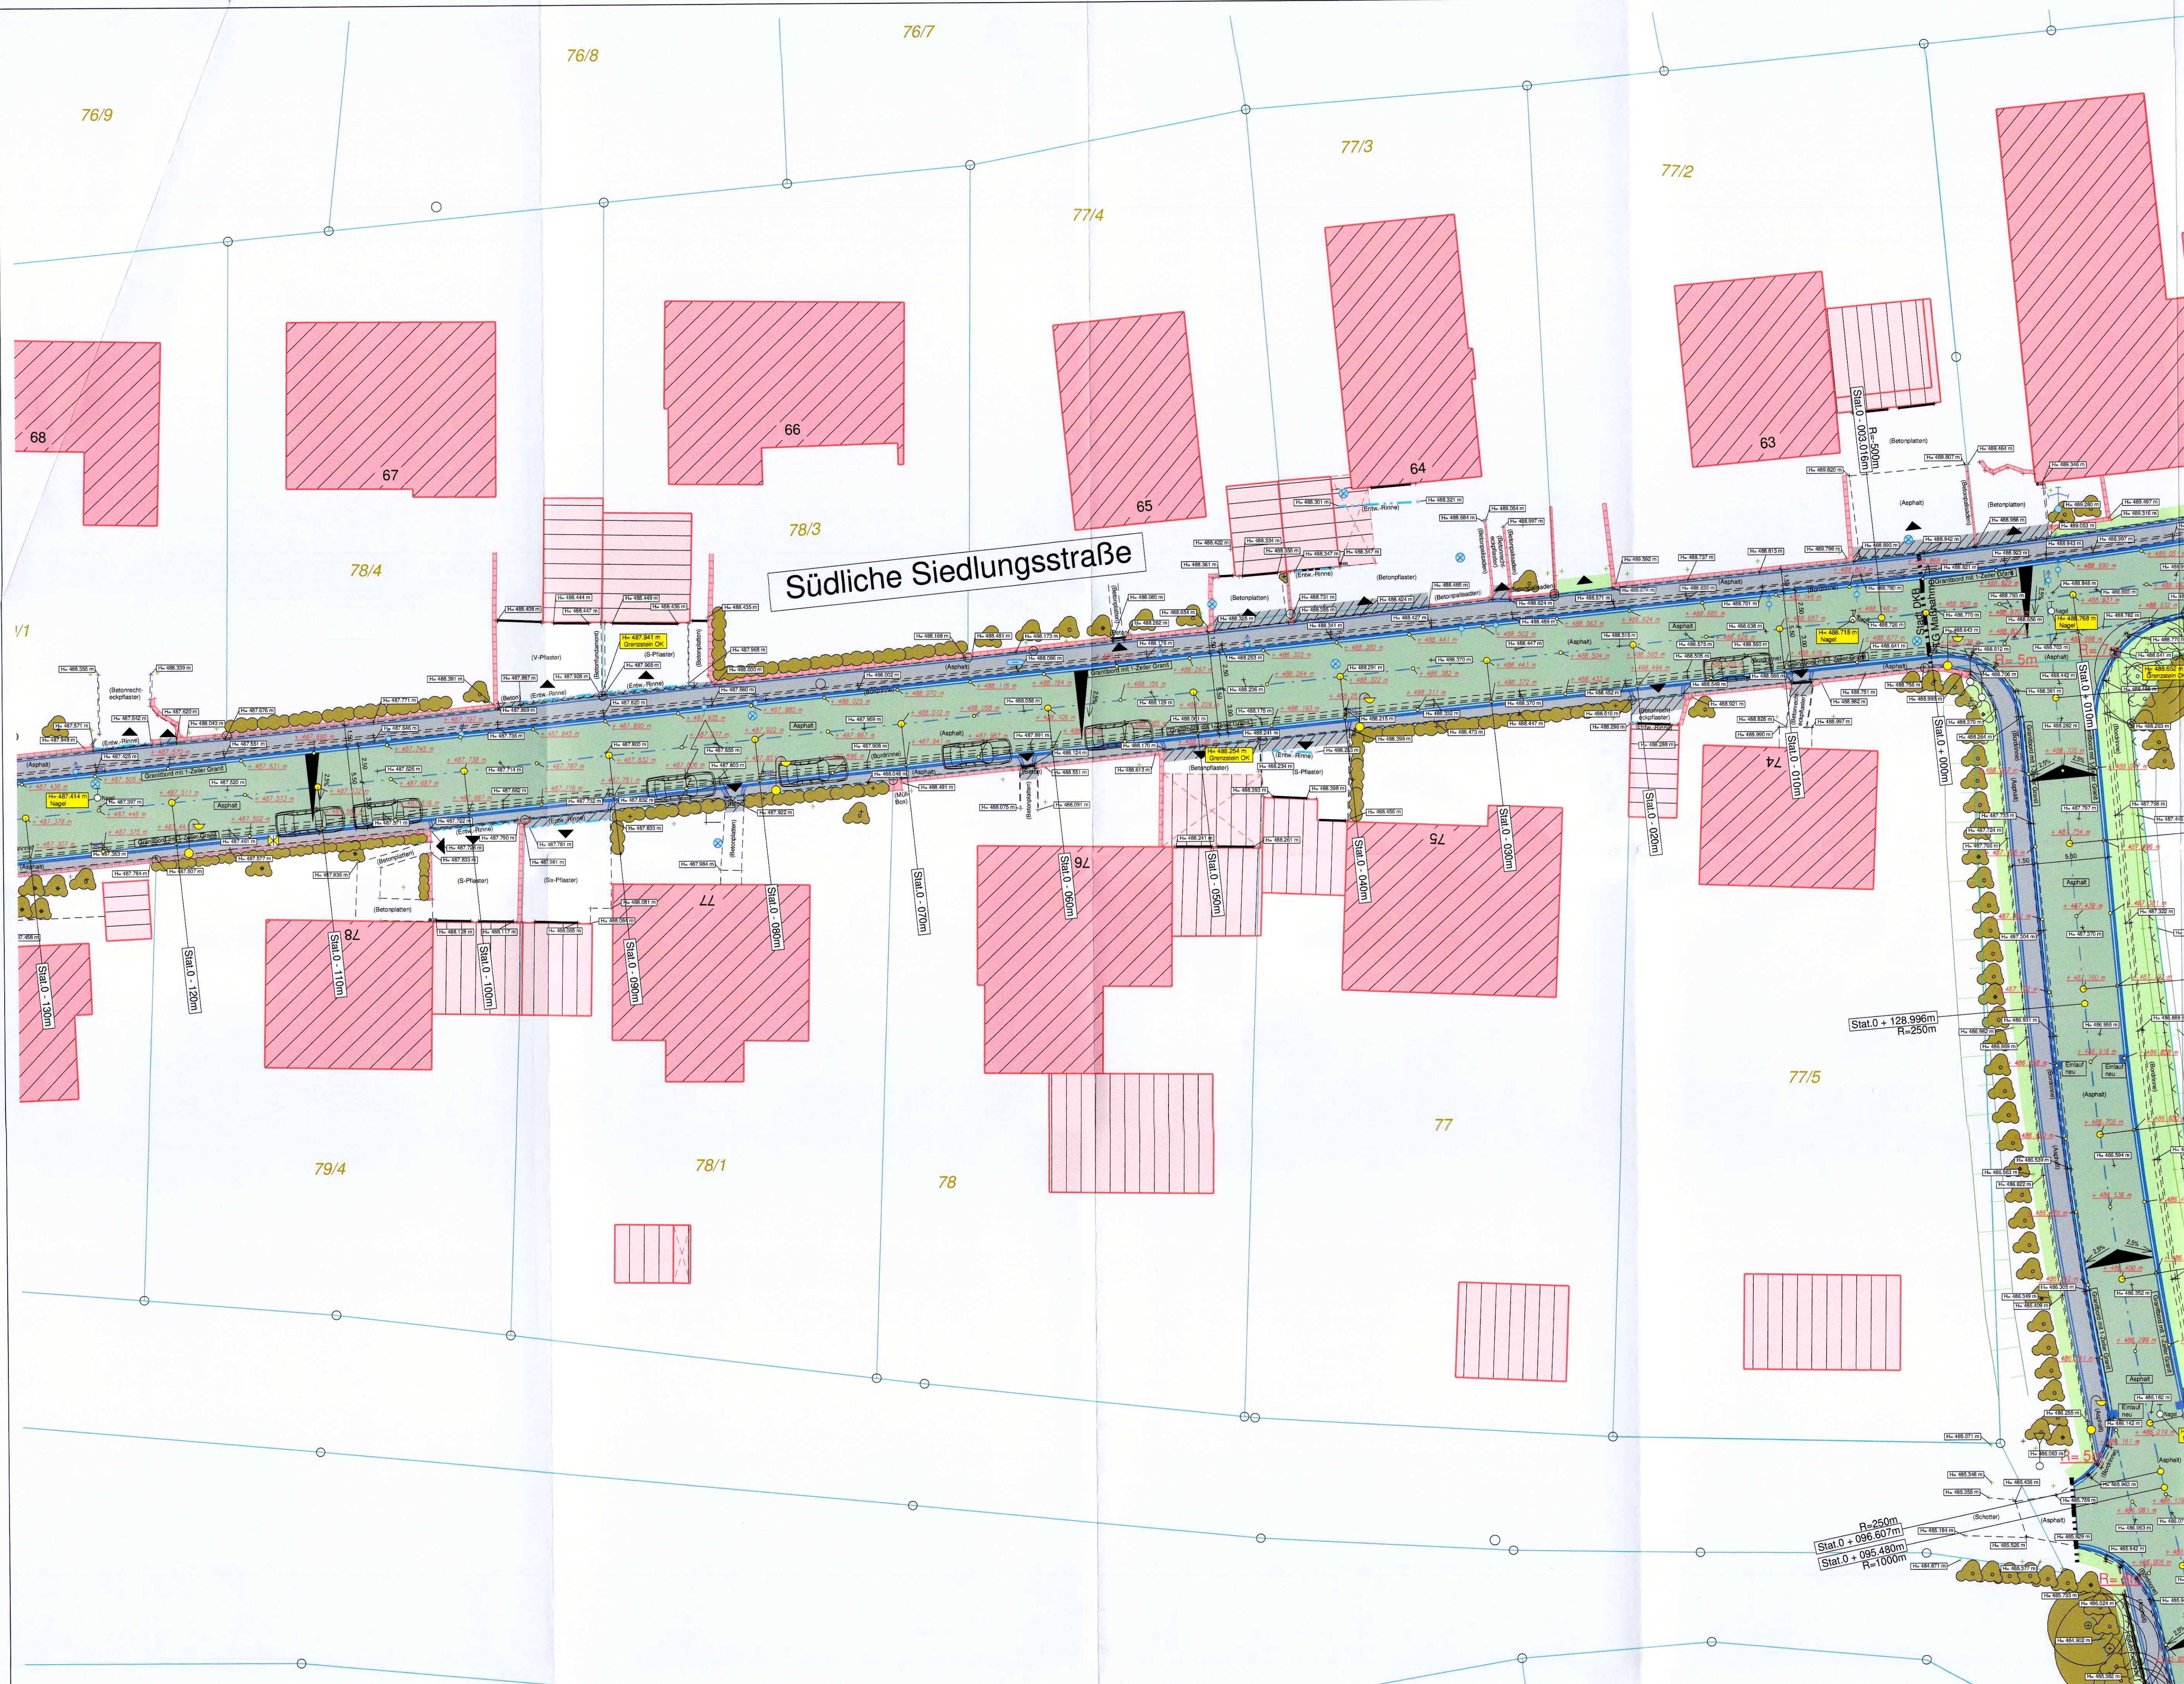

Legende Flächen:

- Angleichung mit best. Material
- Asphalt
- Betonpflaster
- Granitpflaster
- Betonfläche
- Schotter
- Schotterrasen
- Grünfläche
- vorh. Graben

LEGENDE:

hervorragender Laubbaum vorh.

hervorragender Nadelbaum vorh.

Baum 1 - 10m vorh.

Baum (geplant)

Gebüsch vorh./gepl.

Hydrant - Oberflur

Hydrant - Unterflur

Wasserschieber

Schacht - Wasser

Durchlaß vorh./gepl.

Gully

Sinkkasten vorh./gepl.

Kanaldeckel

Straßeneinlauf vorh./gepl.

Muldeneinlauf

Schacht

Kabelschacht

Gasschieber

Hochpunkt

Tiefpunkt

Kirche

Pflanzringe/-kübel

vorh. Maibaumhalterung

Eingang, Einfahrt

Zaun

Höhenpunkt

Ortstafel

Verkehrsschild

Hecke vorh./gepl.

vorh. Entwässerungsrinne

Maßnahmenkennzahl

Schaltkasten - Strom

Mast für Niederspannung

Strommast

Hochspannungsmast

Straßenlampe vorh./gepl.

Waage

Lichtschacht

Telefonzelle

Mast

Fahnenmast

= vorh. Situation

= Neuanlage

Holzmast

Stahlgittermast

Poller

Quelle

Brunnen

Springbrunnen

Brunnen

Friedhof

Kreuz

Denkmal

Denkmal

vorh. Mauer

Grenzstein

Grenzen

Bushaltstelle

Parkplatz

bisheriger Str.-Rand

vorh. Geländehöhen

geplante Höhen

(Text....)

(Text....)

Höhenfestpunkt: Höhen Bezugssystem DHHN12, Status 100

Haus 31, Gasthaus Ostseite 0.27m von Nordkante 0.08m über Pflaster, + 488.659m ü.NN

Kartgrundlage Bayerische Vermessungsverwaltung

Der Auftraggeber stimmt der Ausführung der Maßnahme in der dargestellten Form zu.

Ansbach, den _____ (Datum) _____ (Unterschrift)

AUSFÜHRUNGSPLAN

Auftraggeber:	Stadt Dinkelsbühl
Landkreis:	Ansbach
Bauvorhaben: Sinbronn Bauabschnitt-II	Unterlage: 4
Südliche Siedlungsstraße 1	Blatt 7 - 10
Darstellung:	Maßstab 1 : 200
Lageplan	
MKZ 113 506	
Planbearbeitung:	bearbeitet: 07.12.2020 gezeichnet: 07.12.2020 geändert:
VERBAND FÜR LÄNDLICHE ENTWICKLUNG MITTELFRANKEN Am Fürstenweg 10, 91522 Ansbach	

CAD2\STRATIS14\Sinbronn\Sinbronn-Neuplanung-6-BA-II.sda