



**Amt für Digitalisierung, Breitband und Vermessung
Ansbach**

Dollmannstraße 56
91522 Ansbach

Auszug aus dem Liegenschaftskataster

Flurkarte 1 : 1000


Erstellt am 27.10.2020

Flurstück: 2980/16
Gemarkung: Dinkelsbühl

Gemeinde: Stadt Dinkelsbühl
Landkreis: Ansbach
Bezirk: Mittelfranken

5436441

32597761

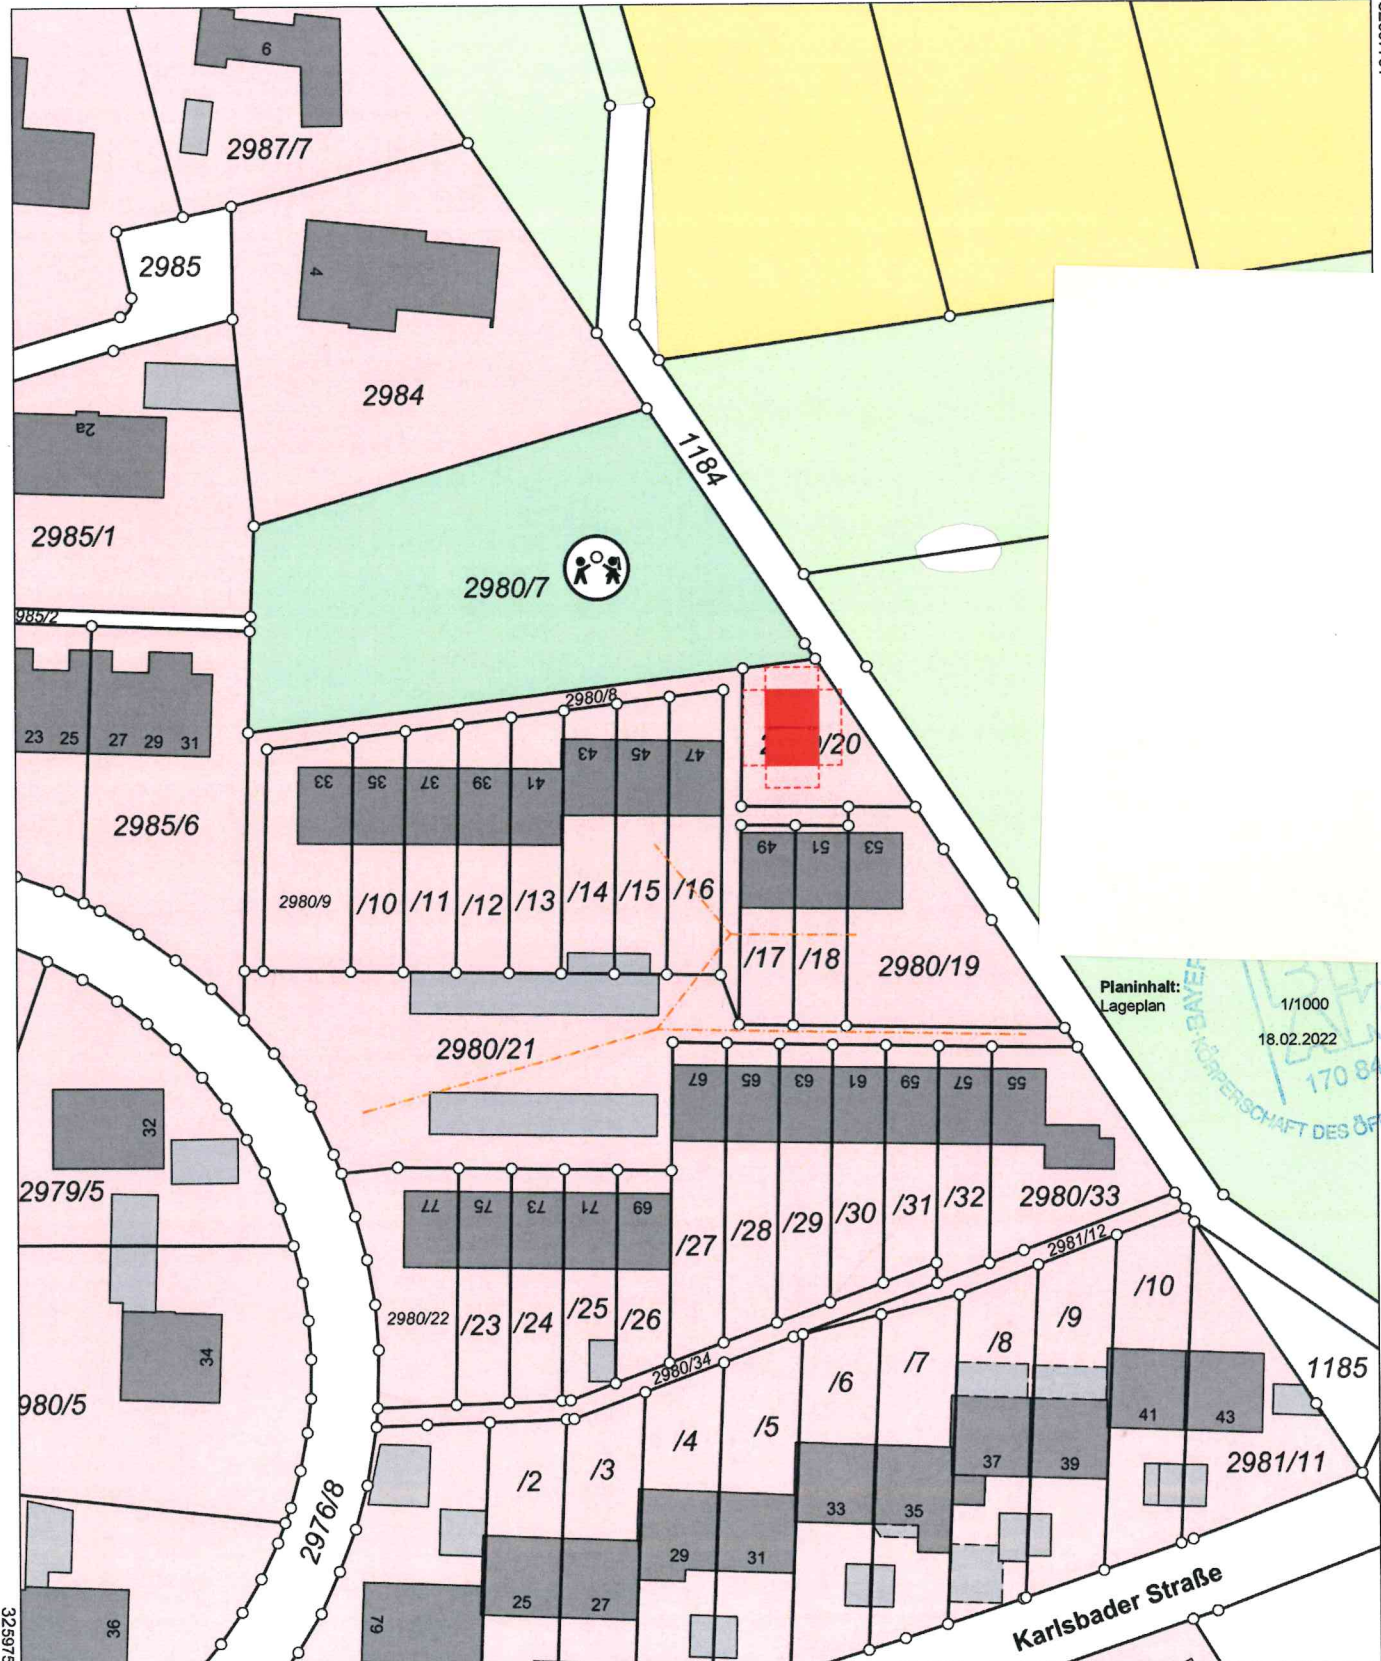

Planinhalt:
Lageplan

1/1000
18.02.2022

170 847

VEREINIGUNG DER ÖFFENTLICHEN RECHTS

Maßstab 1:1000

0 10 20 30 Meter