




OSTANSICHT

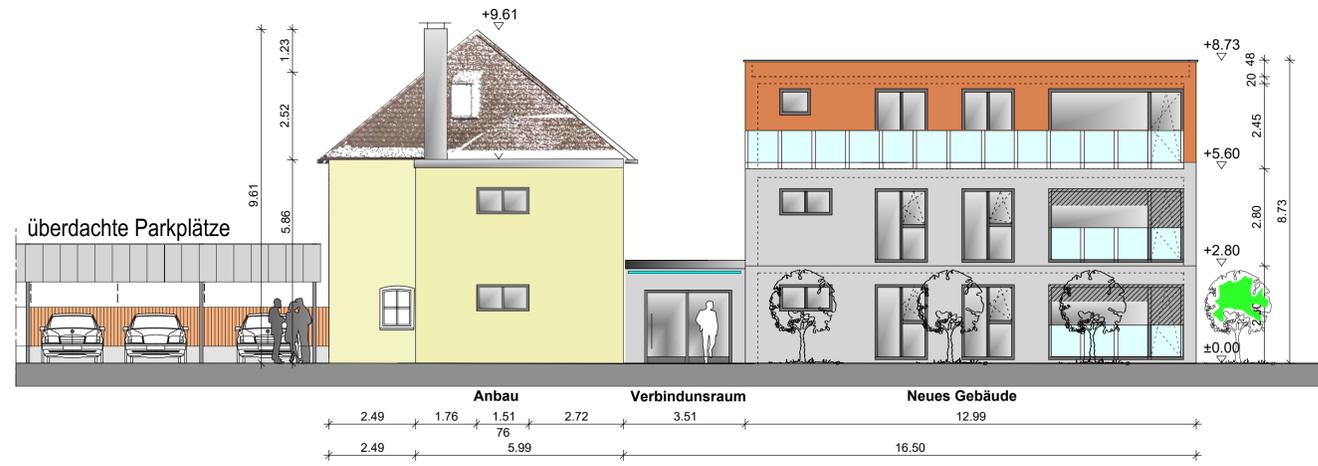


NORDANSICHT

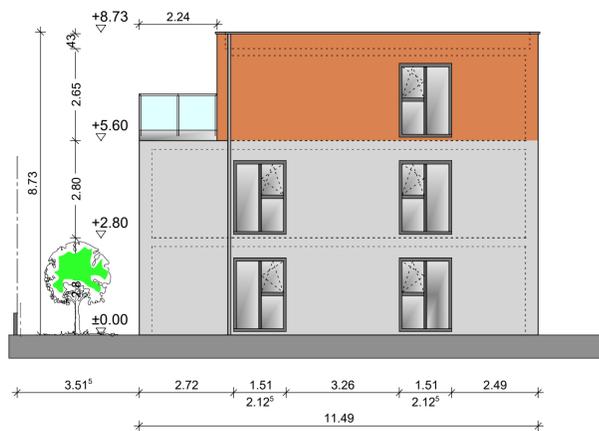


WESTANSICHT

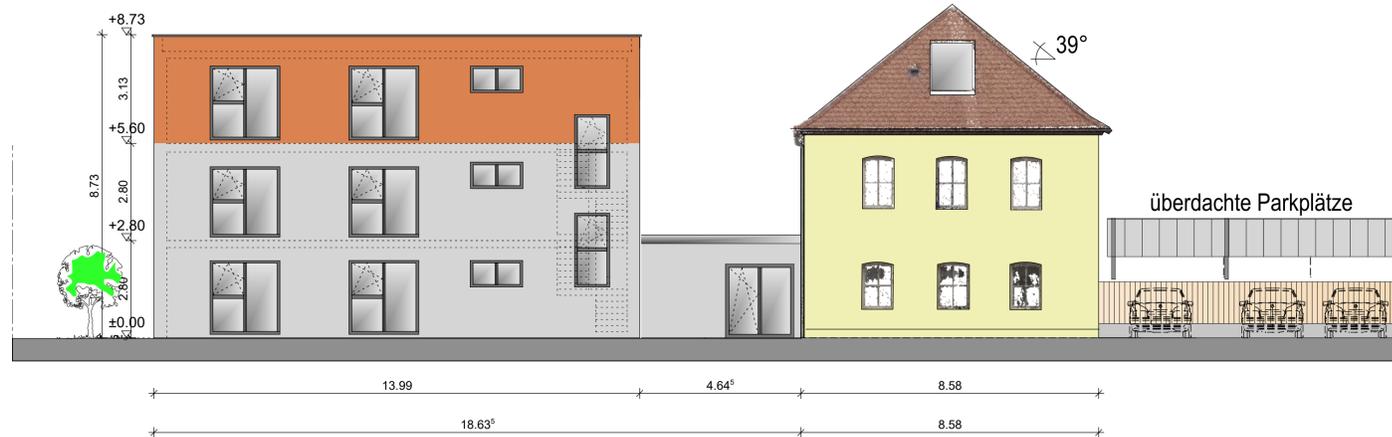

SÜDANSICHT

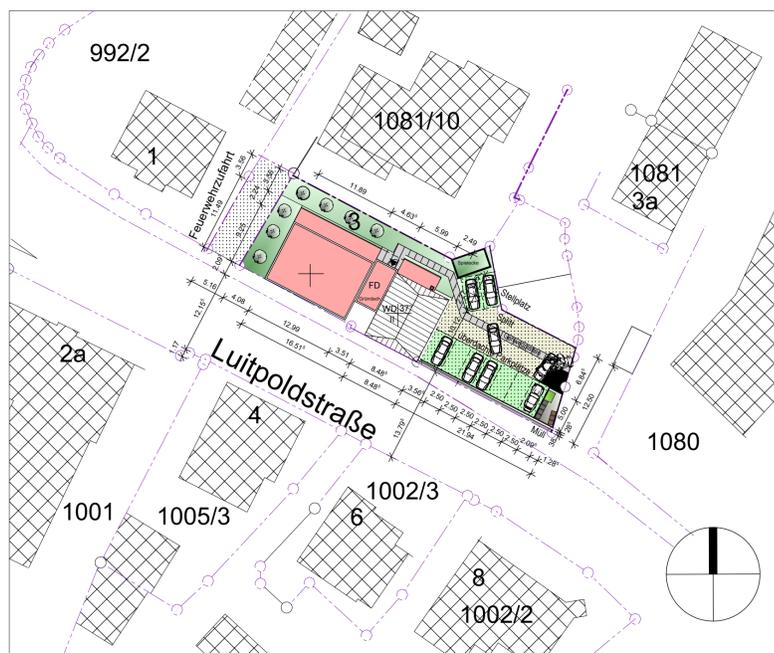

Lageplan 1:500

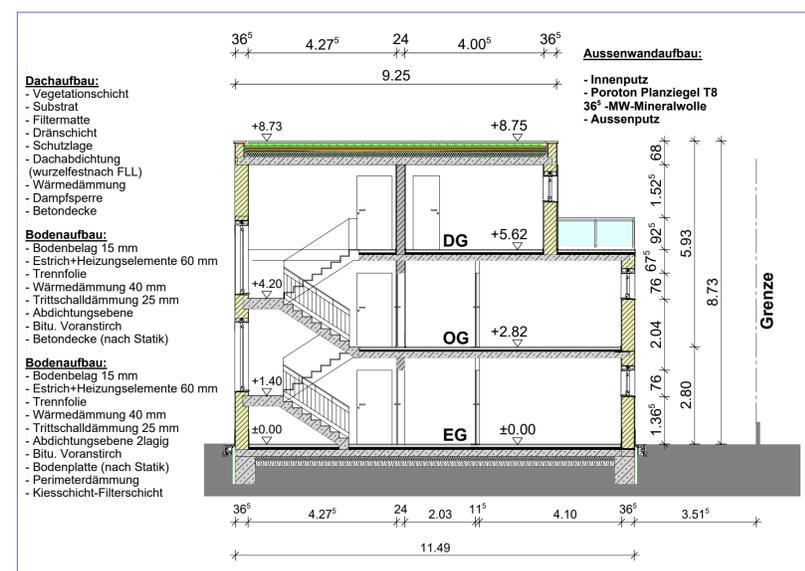

Schnitt A-A 1:100

Projekt  
**Abbruch best. Wintergarten u.  
 Anbau an besteh. Haus**  
 Luitpoldstrasse 3 D-91550 Dinkelsbühl  
 Projektnummer Blattbezeichnung  
 21.61.06 EPL.03.01.B  
 Ansichten, Lageplan, Schnitt A-A  
 Maßstab: 1 : 100 Datum: 06.12.2021  
 Gezeichnet: Größe: DIN A1  
 Geprüft: Freigabe:

Mittigende Pläne / Freigabe für:  
 Nachbarn:

## Entwurfsplanung

**Vorabzug**

Änderungen			
Datum	Index	Gez.	Betritt
26.01.22	A	FA	Geschoss Reduzierung
12.02.22	B	FA	Geschoss Reduzierung, Flachdach

Bauherr

