


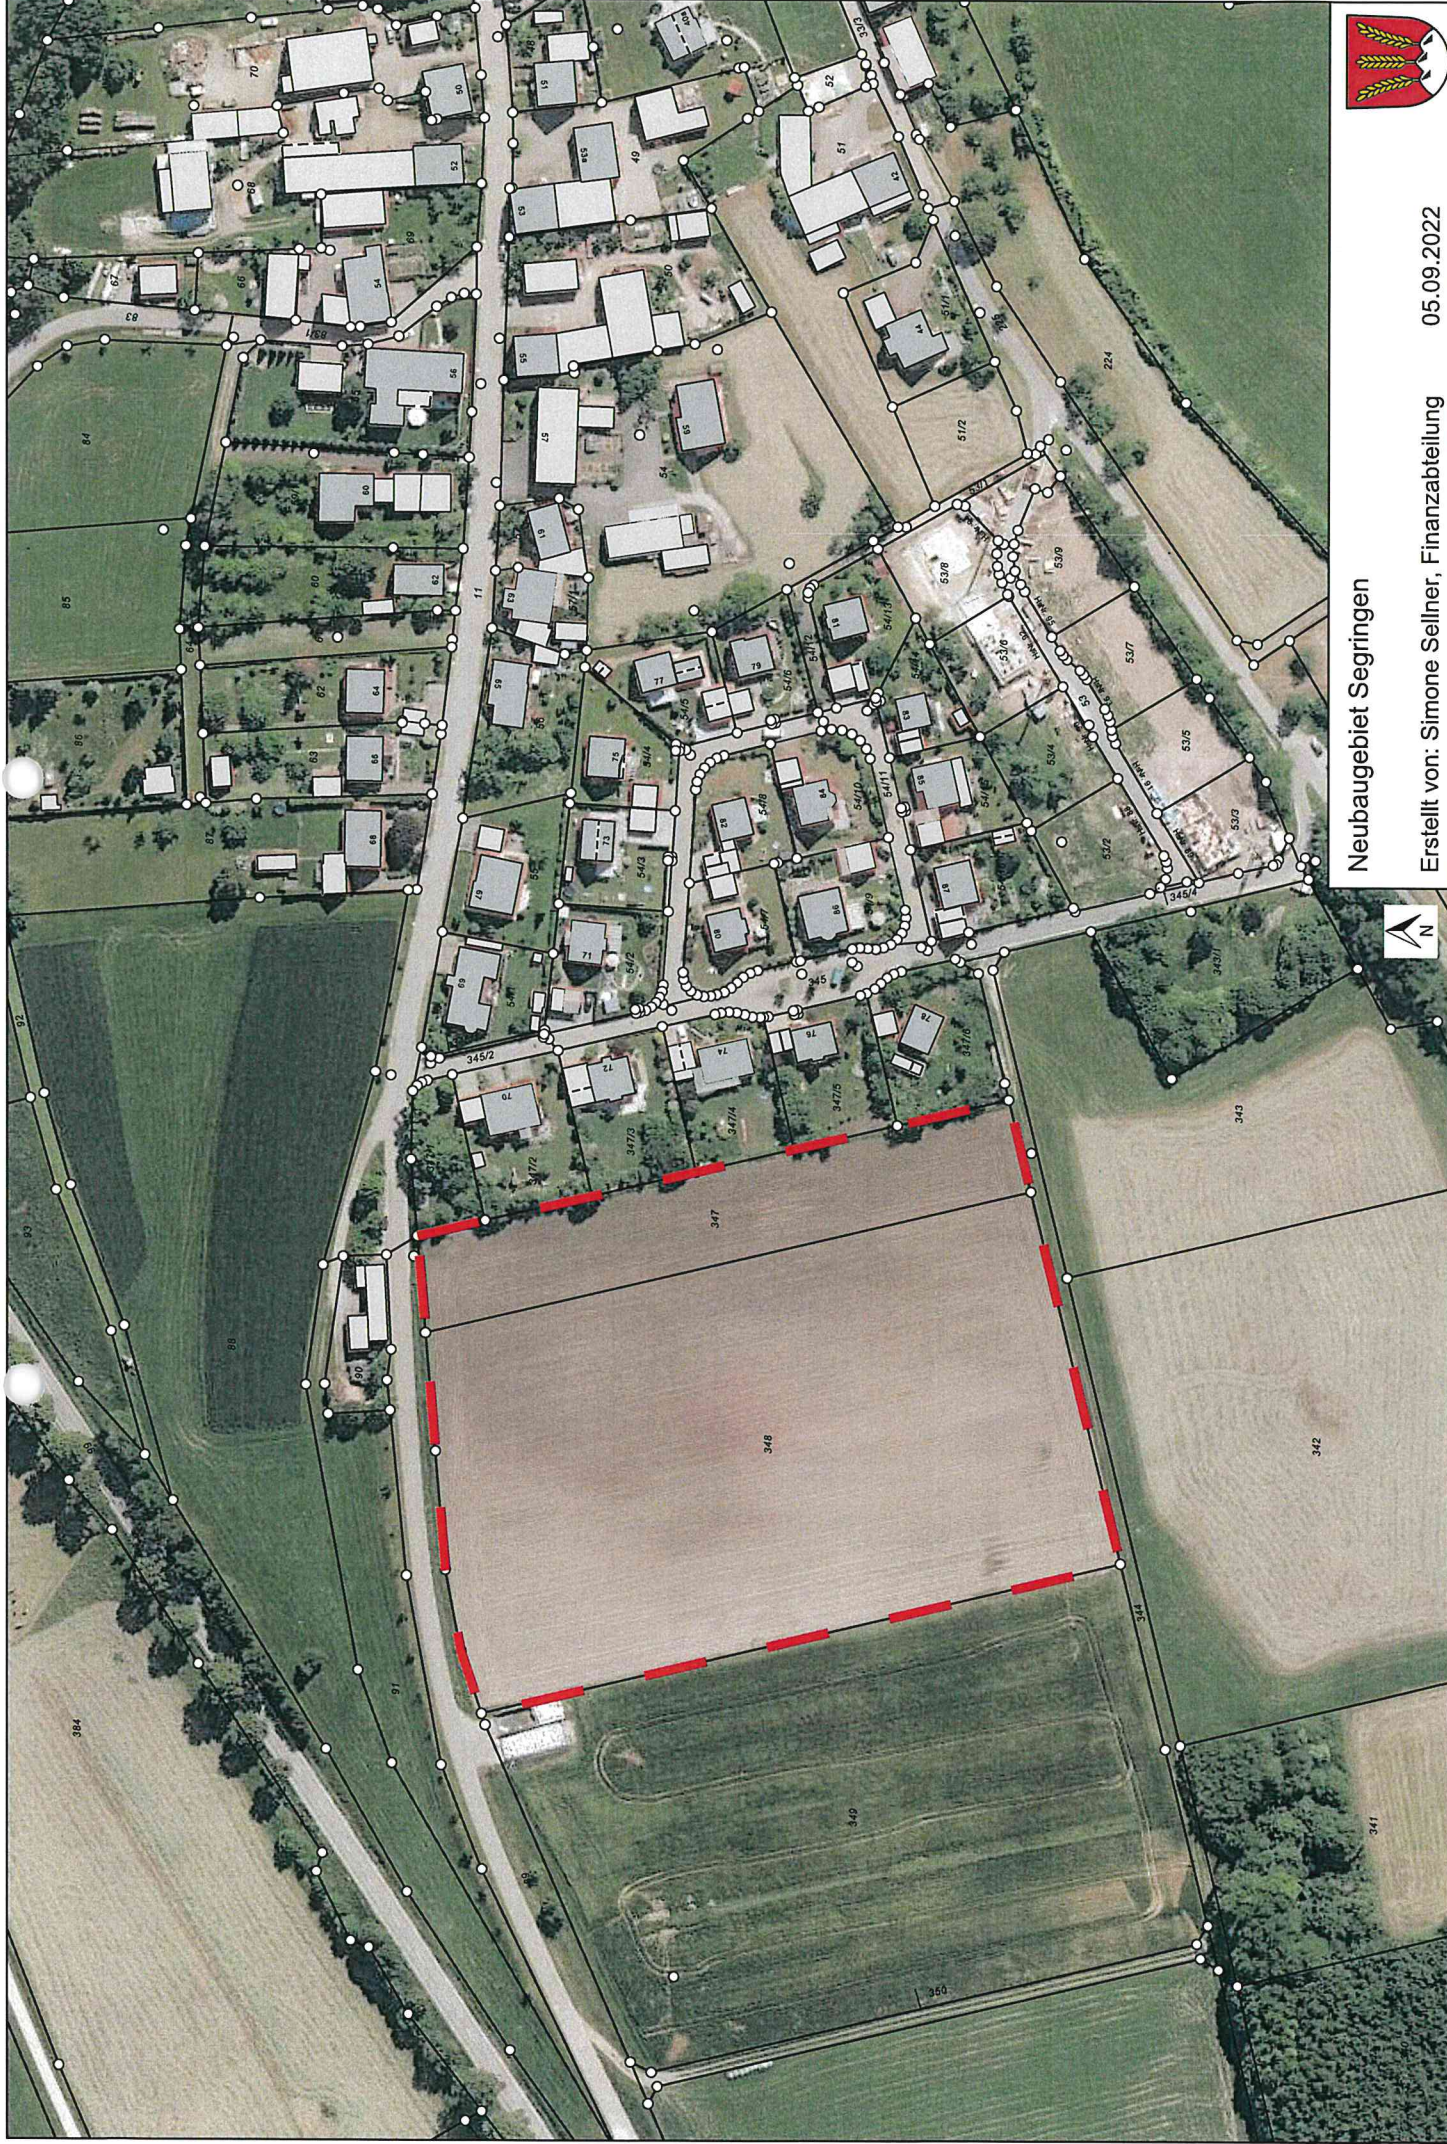

Neubaubereich Segringen

Erstellt von: Simone Sellner, Finanzabteilung

05.09.2022

Kein amtlicher Lageplan, nur für dienstliche Zwecke. Zur Maßentnahme nur bedingt geeignet! ©Daten: LDBV 2022



Maßstab 1:2000