


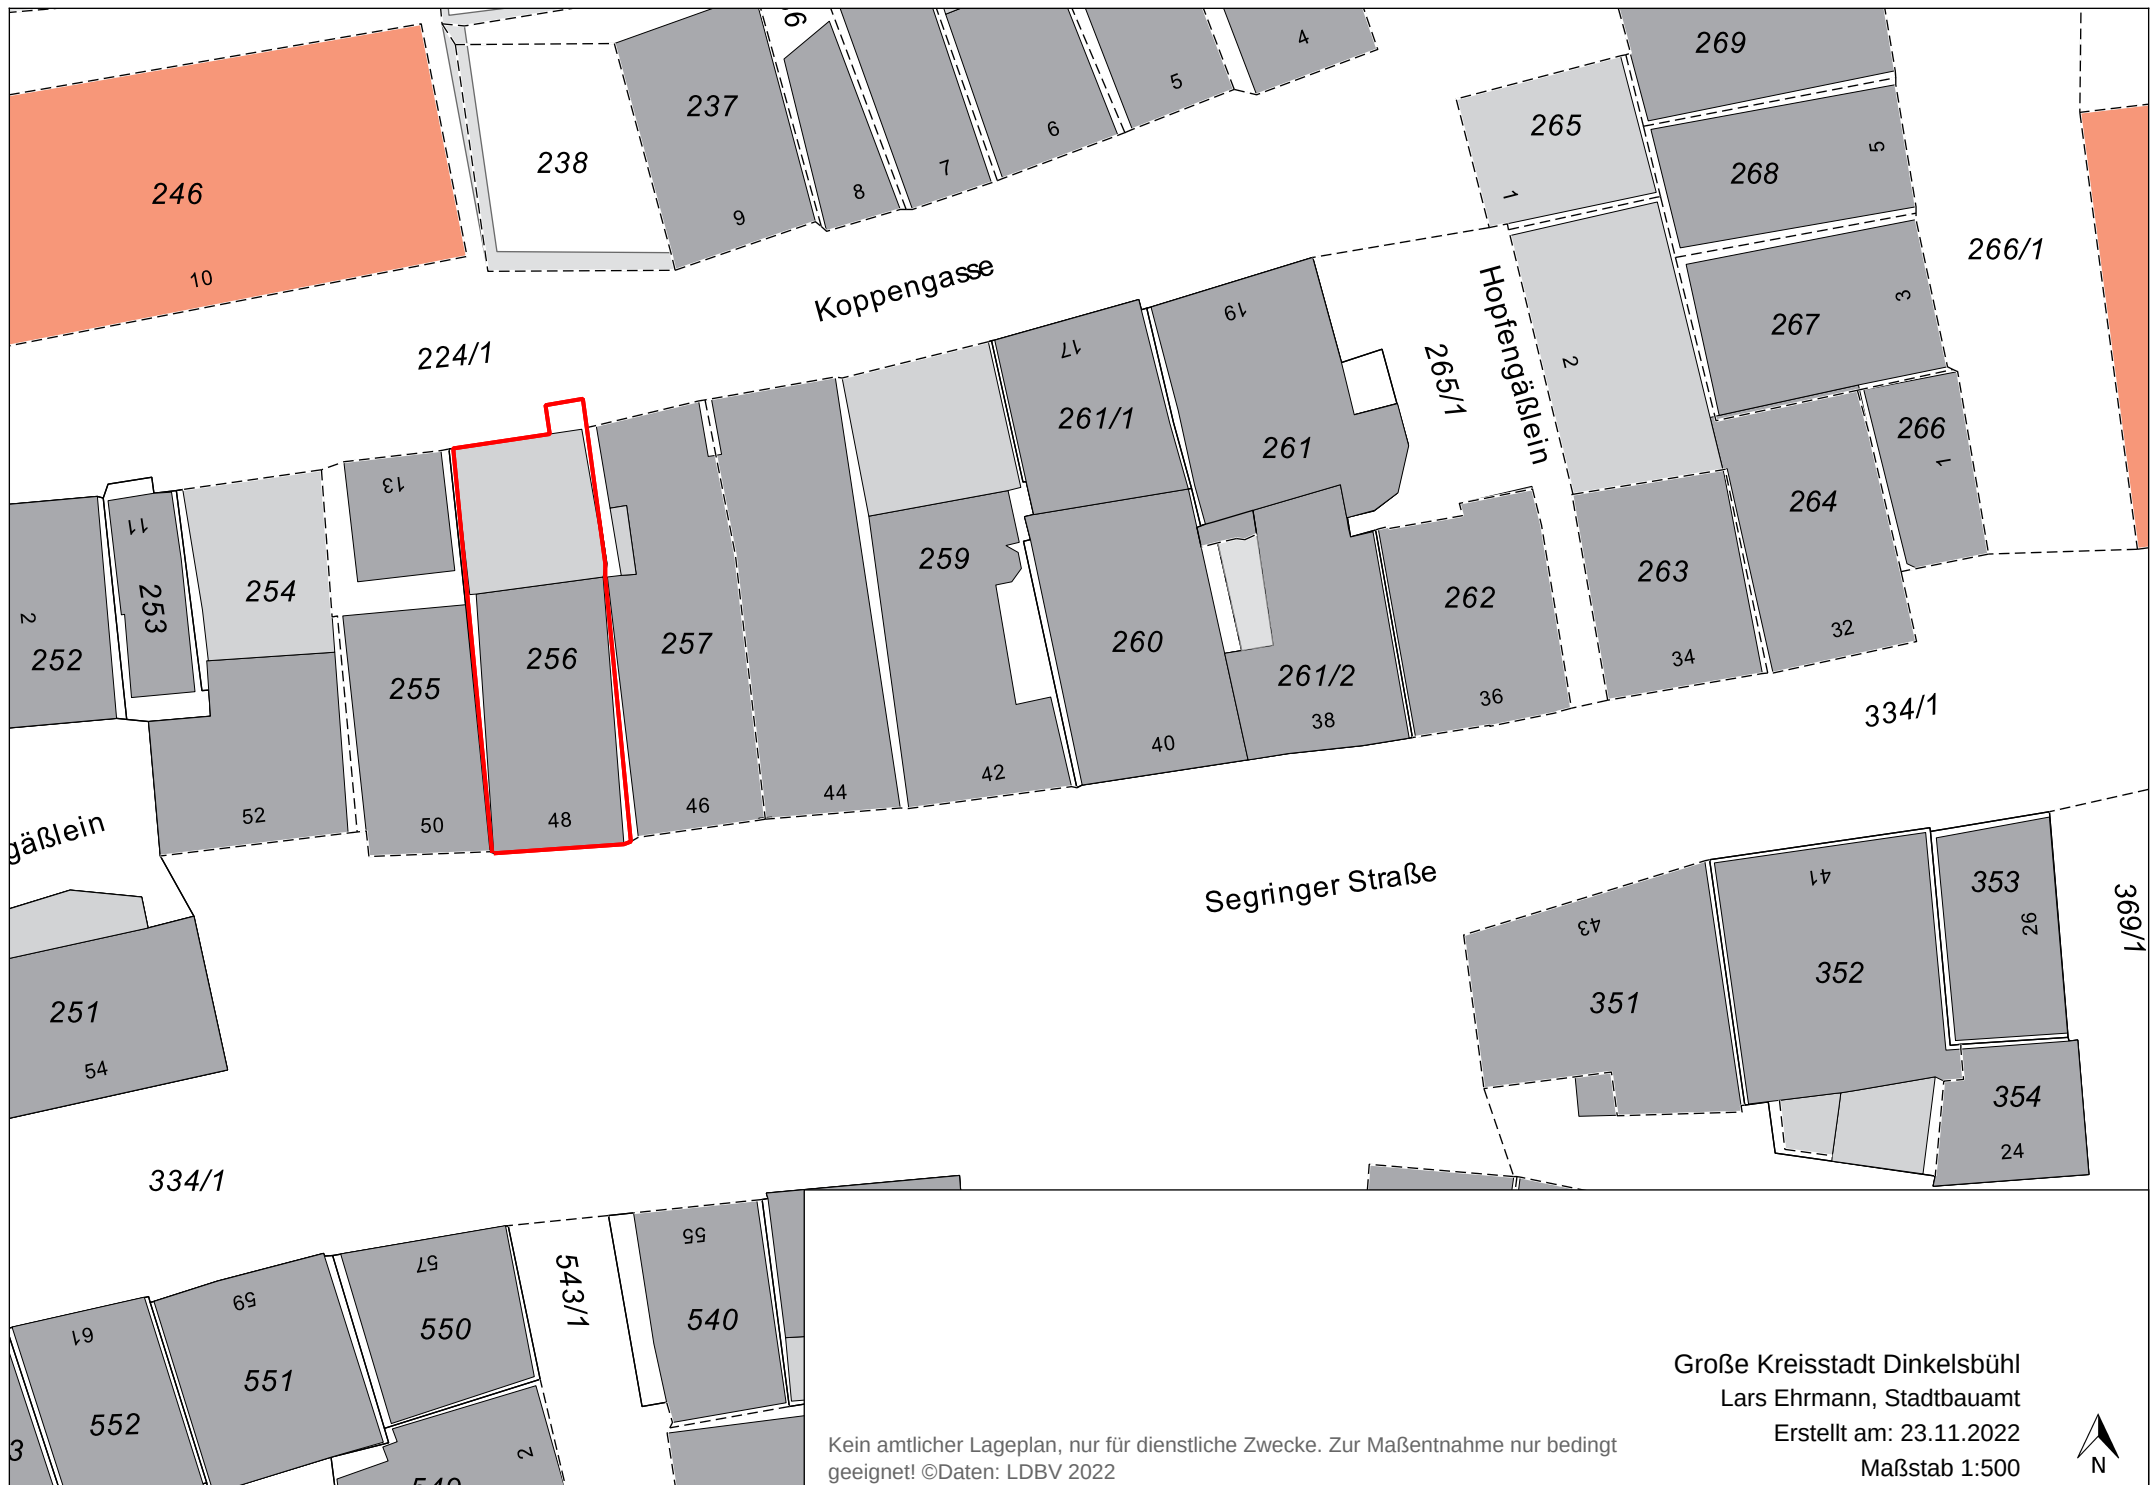

Kein amtlicher Lageplan, nur für dienstliche Zwecke. Zur Maßentnahme nur bedingt geeignet! ©Daten: LDBV 2022

Große Kreisstadt Dinkelsbühl
Lars Ehrmann, Stadtbauamt
Erstellt am: 23.11.2022
Maßstab 1:500

