


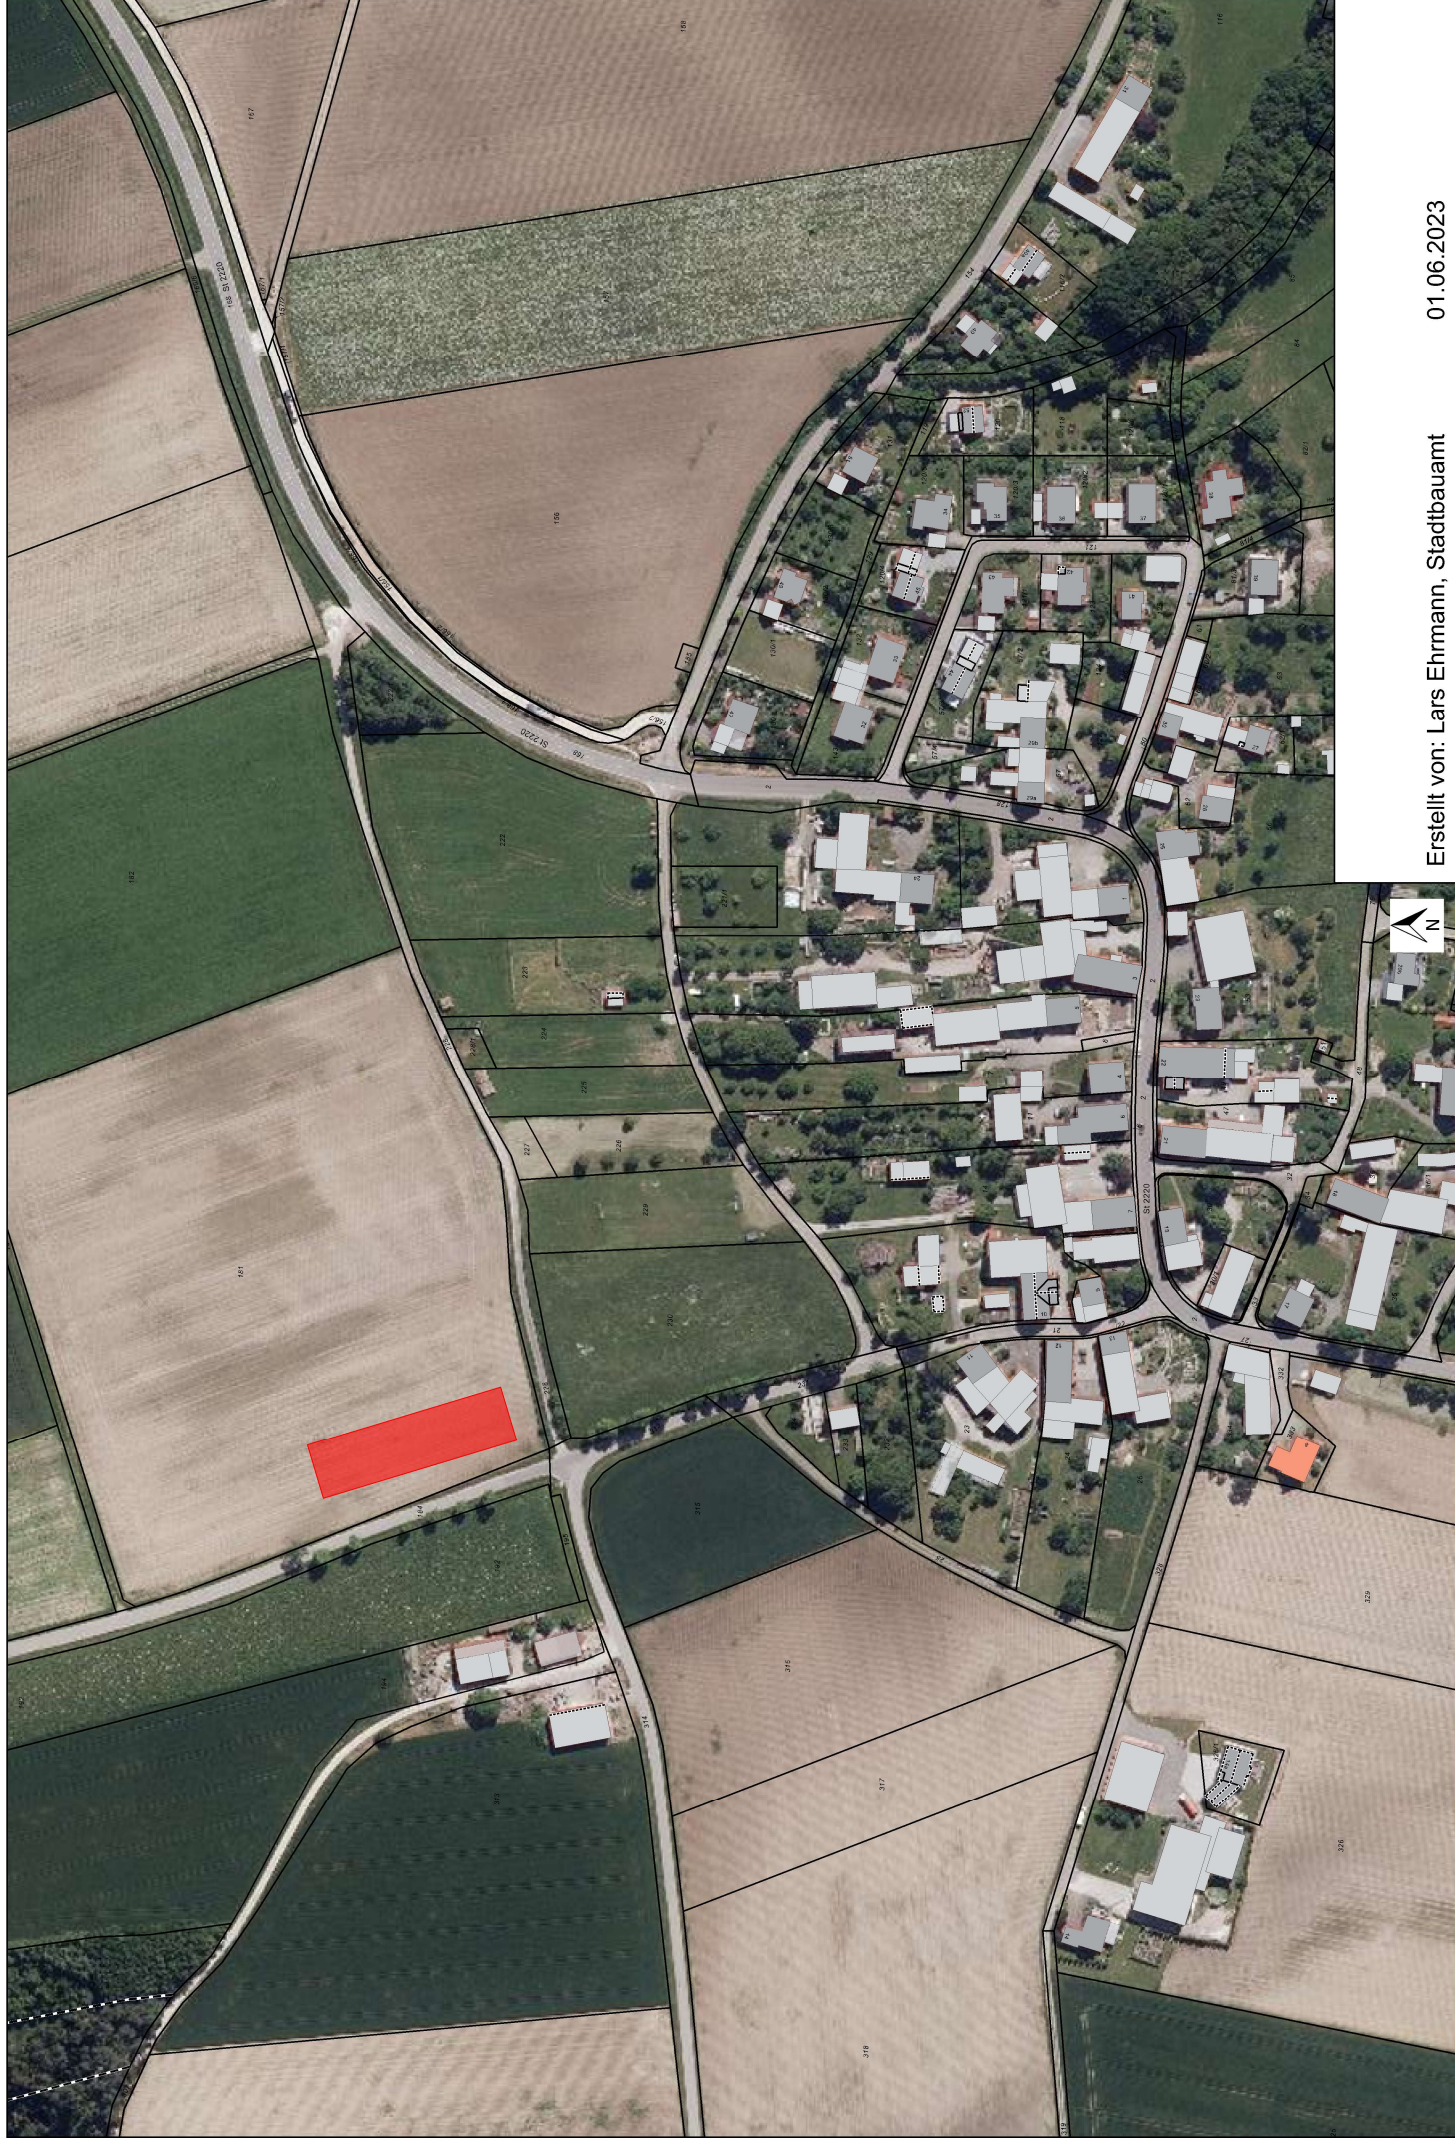

Erstellt von: Lars Ehrmann, Stadtbauamt

01.06.2023

Kein amtlicher Lageplan, nur für dienstliche Zwecke. Zur Maßentnahme nur bedingt geeignet! ©Daten: LDBV 2023

Maßstab 1:3000