



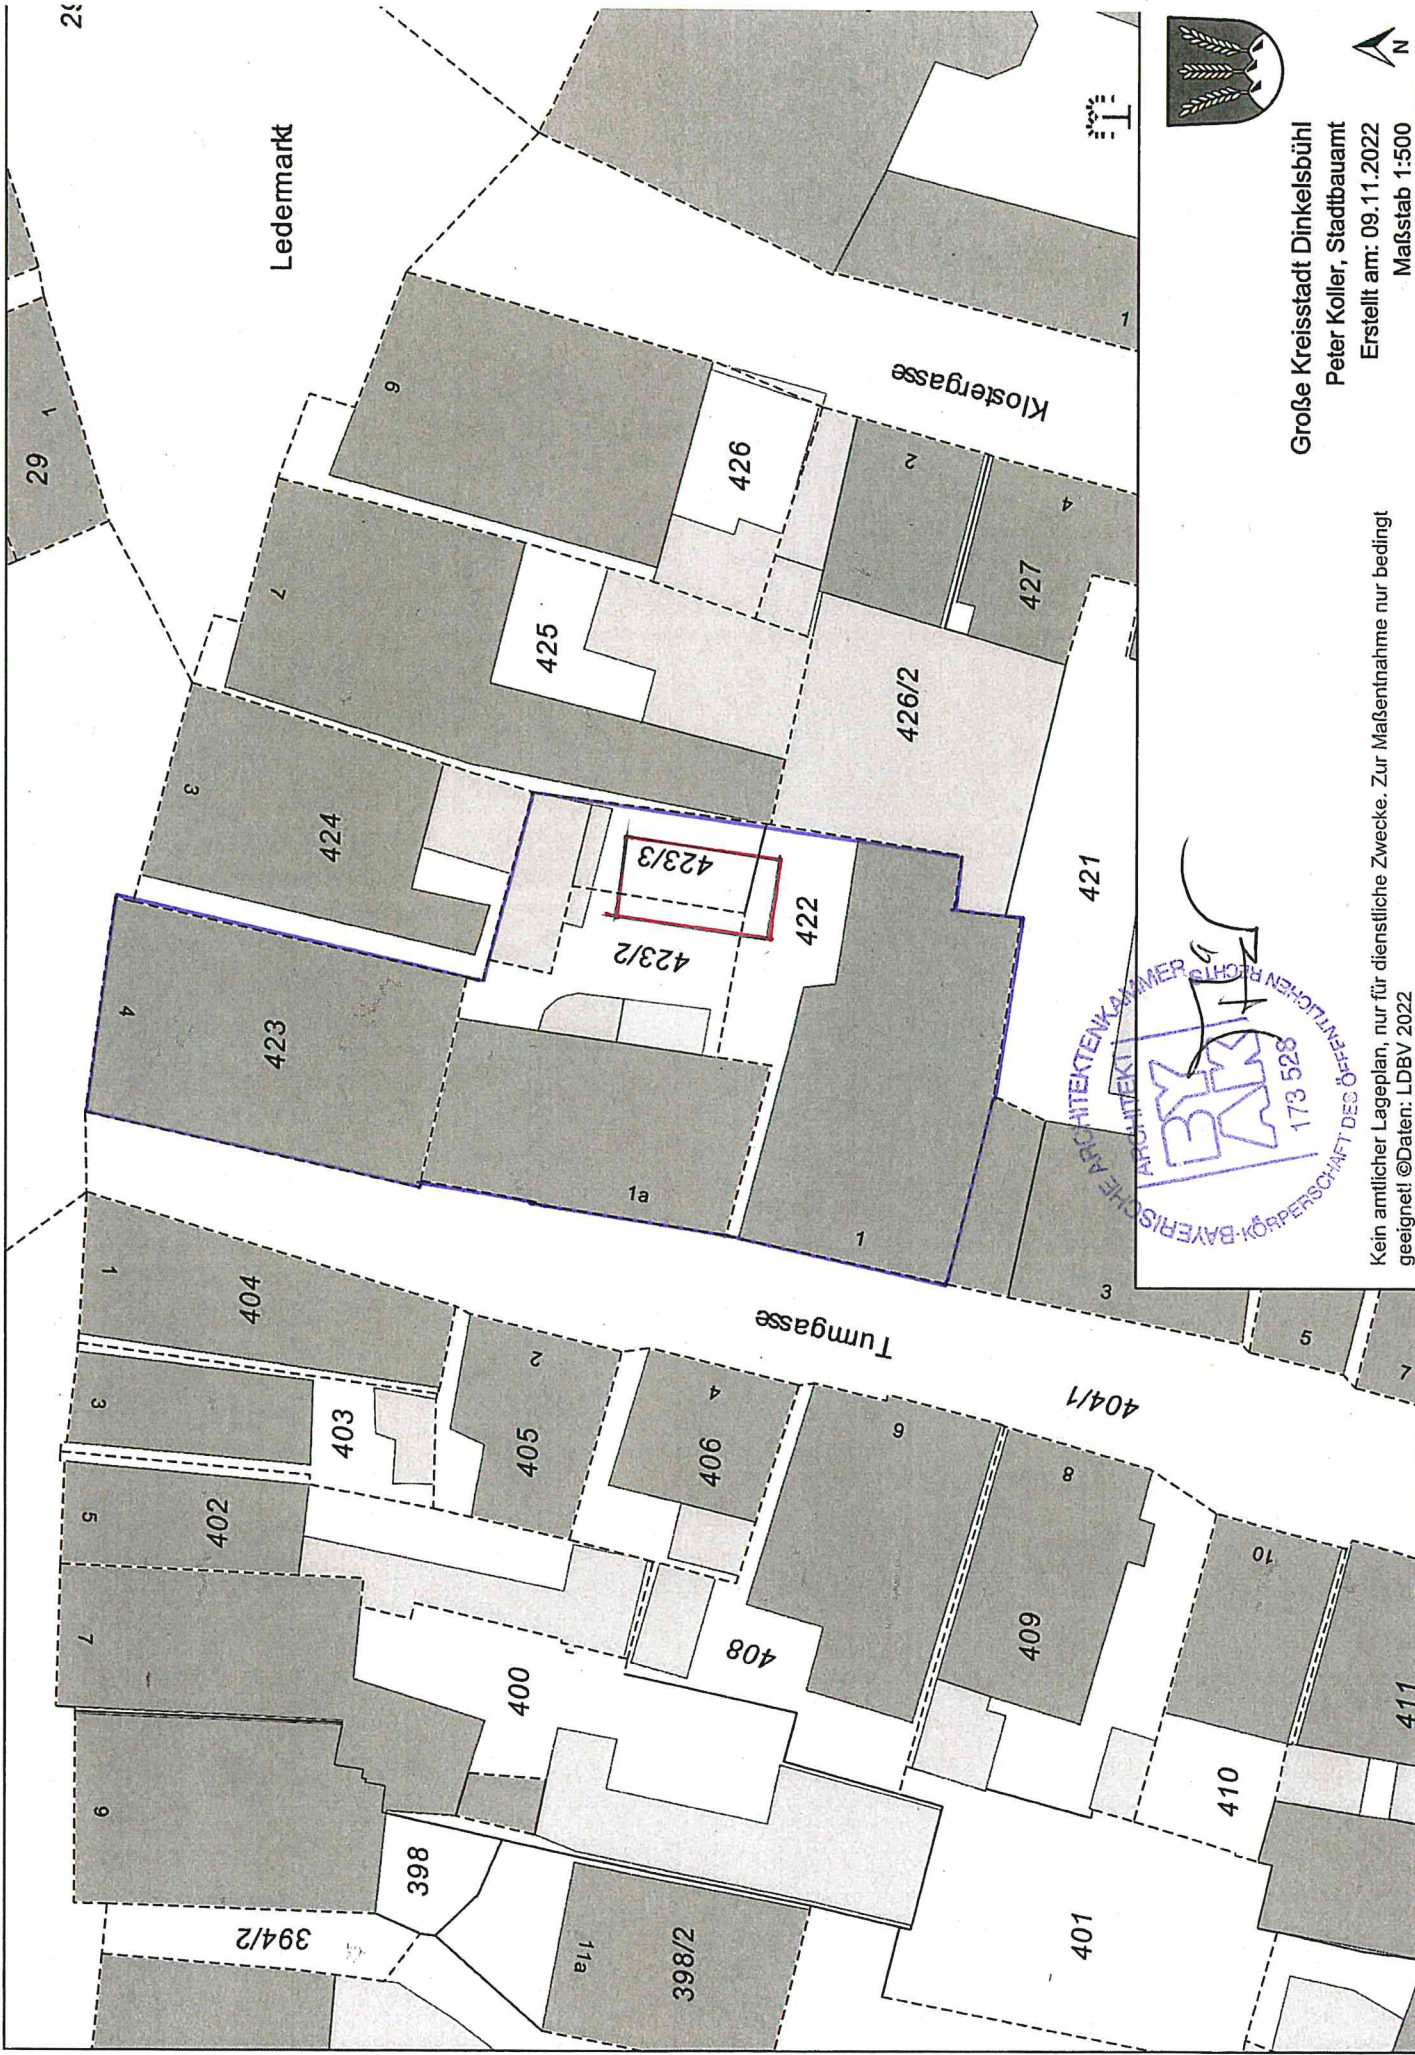

Große Kreisstadt Dinkelsbühl
Peter Koller, Stadtbauamt
Erstellt am: 09.11.2022
Maßstab 1:500

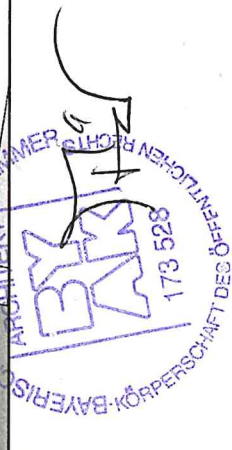

Kein amtlicher Lageplan, nur für dienstliche Zwecke. Zur Maßentnahme nur bedingt geeignet ©Daten: LDBV 2022