


Landkreis: Ansbach  
Stadt/Gemeinde: Dinkelsbühl  
Gemarkung: Dinkelsbühl  
Flur:

# LAGEPLAN

zeichn. Teil zum Bauantrag

Maßstab 1:1000

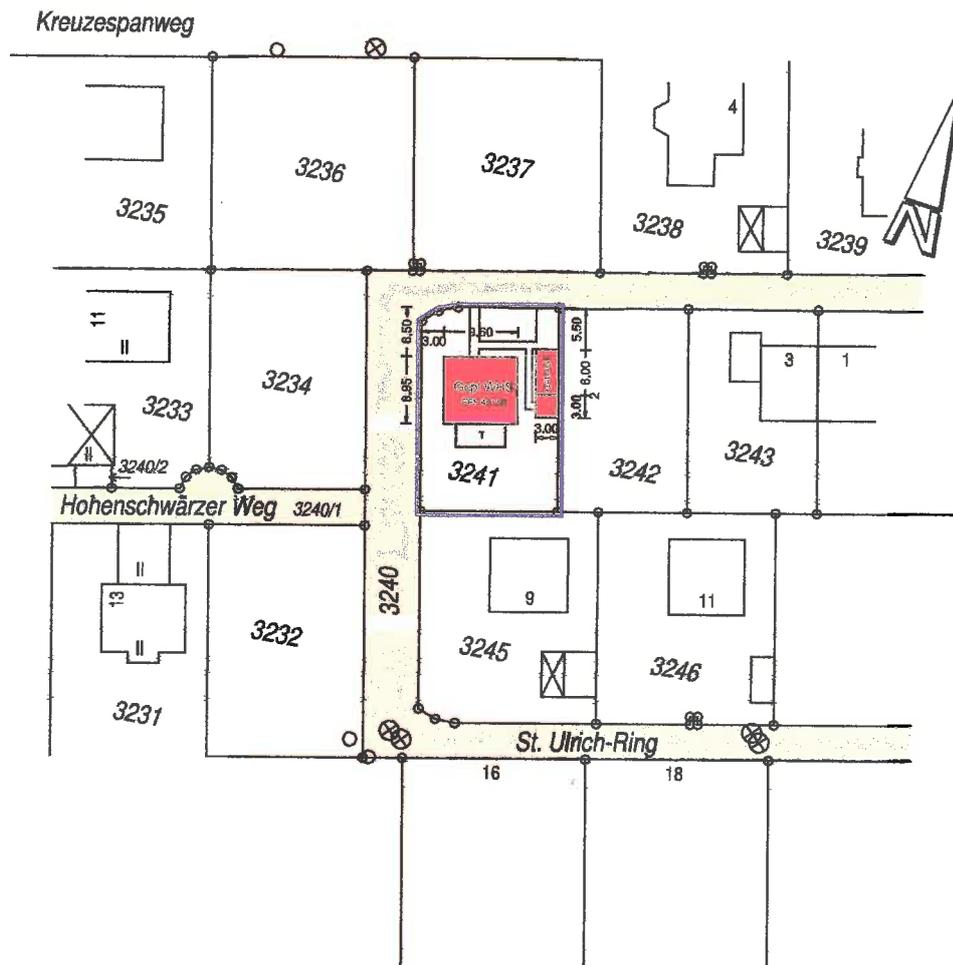

S. Aisvert  
A. Aisvert

Gefertigt: 22.02.2014

Die Grenzen entsprechen dem Liegenschaftskataster.