



Vermessungsamt Ansbach

Dollmannstraße 56
91522 Ansbach

Auszug aus dem Liegenschaftskataster

Flurkarte 1 : 1000
zur Bauvorlage nach § 7 Abs. 1 BauVorV
Erstellt am 13.05.2015

Flurstück: 1215
Gemarkung: Dinkelsbühl


Gemeinde: Dinkelsbühl
Kreis: Ansbach
Regierungsbezirk: Mittelfranken

5438505

4378967

LAGEPLAN M. 1 : 1000

zum Bauatrag Erweiterung Fitness- Studio Wirth

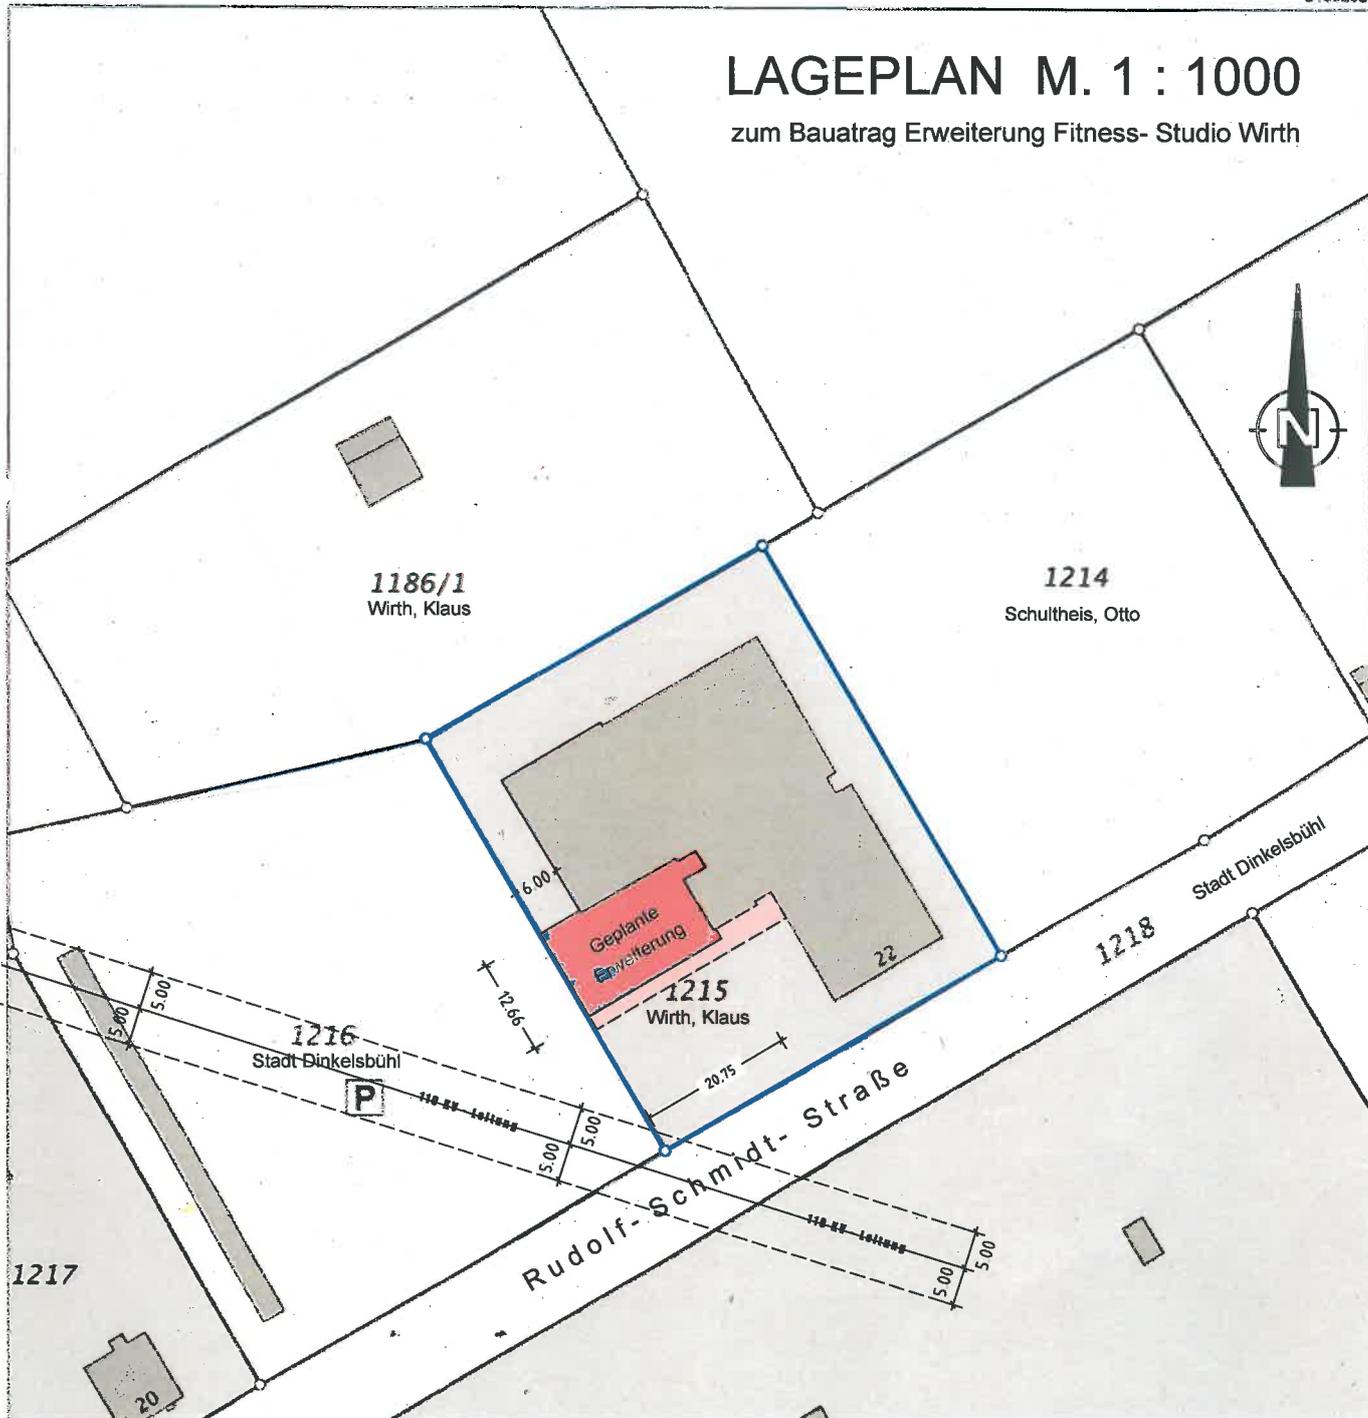

Gefertigt: Juni 2015

Angrenzer: 25.06.2015

Planverfasser: _____

Bauherrschaft: _____

5438285

Maßstab 1:1000 0 10 20 30 Meter

Vervielfältigung nur in analoger Form für den eigenen Gebrauch.
Zur Maßentnahme nur bedingt geeignet.

Amt für Digitalisierung, Breitband
und Vermessung Ansbach
Dollmannstraße 56