


LAGEPLAN

Zeichnerischer Teil
zum Bauantrag (§§4 u. 5 LBOVO)

Maßstab 1 : 500

Landkreis: Ansbach
Gemeinde: Dinkelsbühl
Gemarkung: Sinkelsbühl

Vorabzug

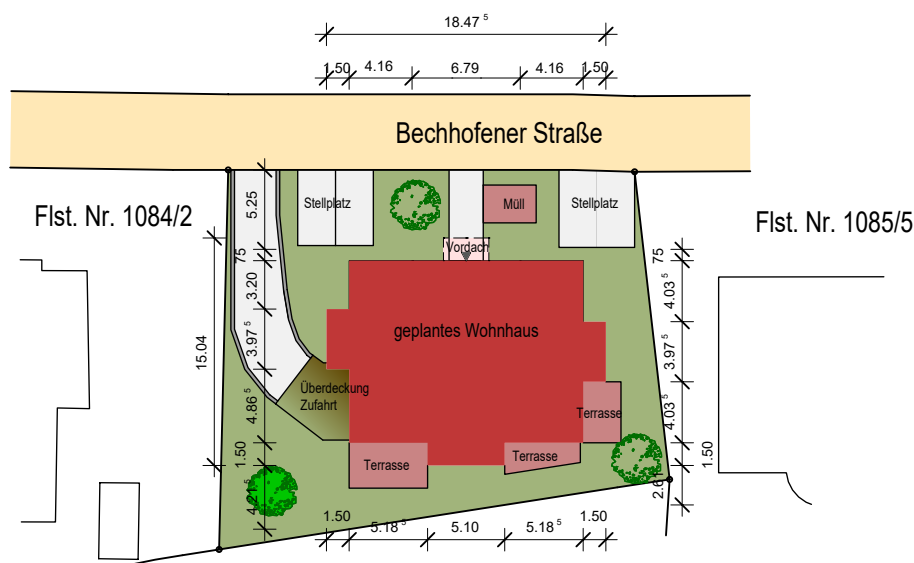

Gefertigt:
Gründelhardt, 25.04.2019

Auszug aus dem Liegenschaftskataster
Einzeichnung nach §4 Abs. 2 - 5 LBOVVO

Darstellung entspricht dem Liegenschaftskataster
Abweichungen gegenüber dem Grundbuch sind möglich

Evtl. vorh. unterirdische Versorgungsleitungen sind im
Lageplan nicht nur teilweise und ohne Gewähr
dargestellt. Eine örtliche Überprüfung ist notwendig.

Telefon 07959 - 1206

Büro Frankenhardt
Crailsheimer Straße 13
Gründelhardt
D-74586 Frankenhardt

Büro Crailsheim
Herman-Hesse-Straße 35
D-74564 Crailsheim

Mobil 0171 621 02 03
info@architekt-unger.de

www.architekt-unger.de



Mitglied
der
Architektenkammer
Baden-Württemberg

FREIER ARCHITEKT
**WOLFGANG
UNGER**