


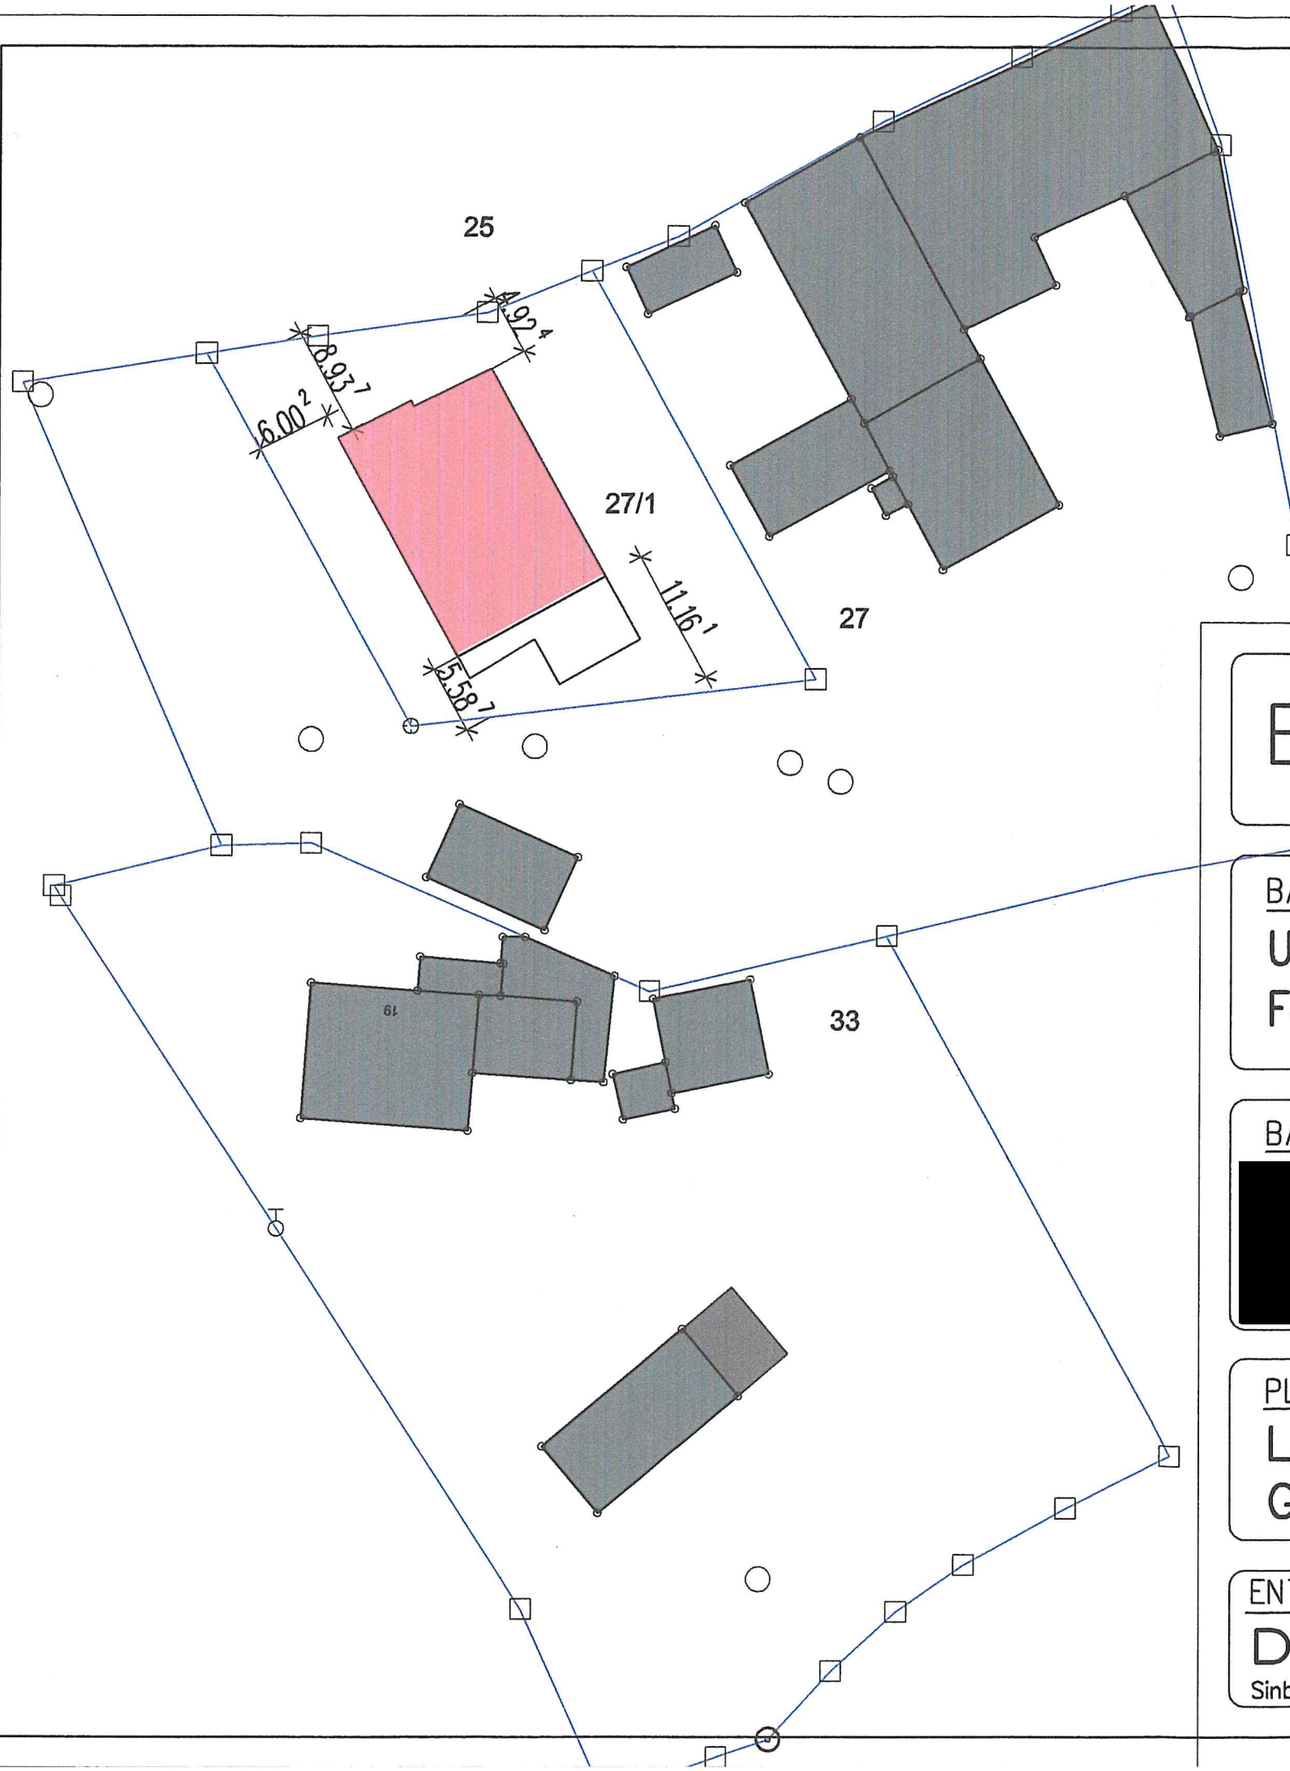


# EINGABEPLANUNG

BAUVORHABEN:

Umbau und Nutzungsänderung
Fahrsilo zu Wohnhaus mit Garagen

PLAN-NR.:

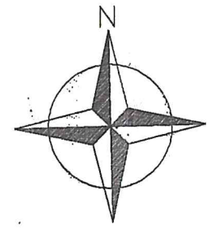E3

BAUHERR:

[redacted]

PLANINHALT:

Lageplanauszug
Grenzabstände

| | |
|---|---|
| gez. | 22.04.2018 |
| geä. | 30.04.2018 |
| erg. | |

Maßstab:

1: 500

ENTWURFSVERFASSER:

DIPL.-ING. (FH) RALPH BECK

Sinbronn 6a * 91550 Dinkelsbühl * D1: 0171/5884185 Tel.: 09851 / 555 122 Fax.: 555 123