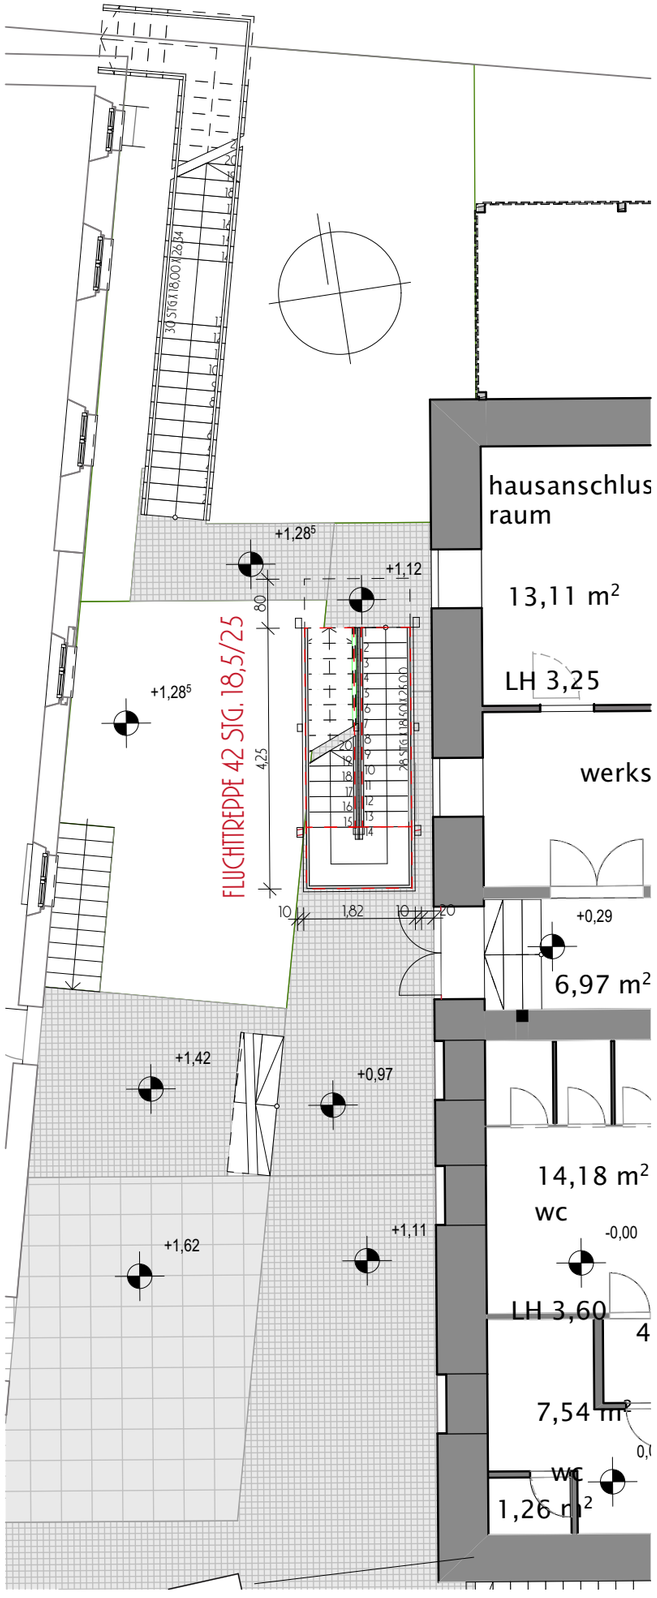

Erdgeschoss M 1:100

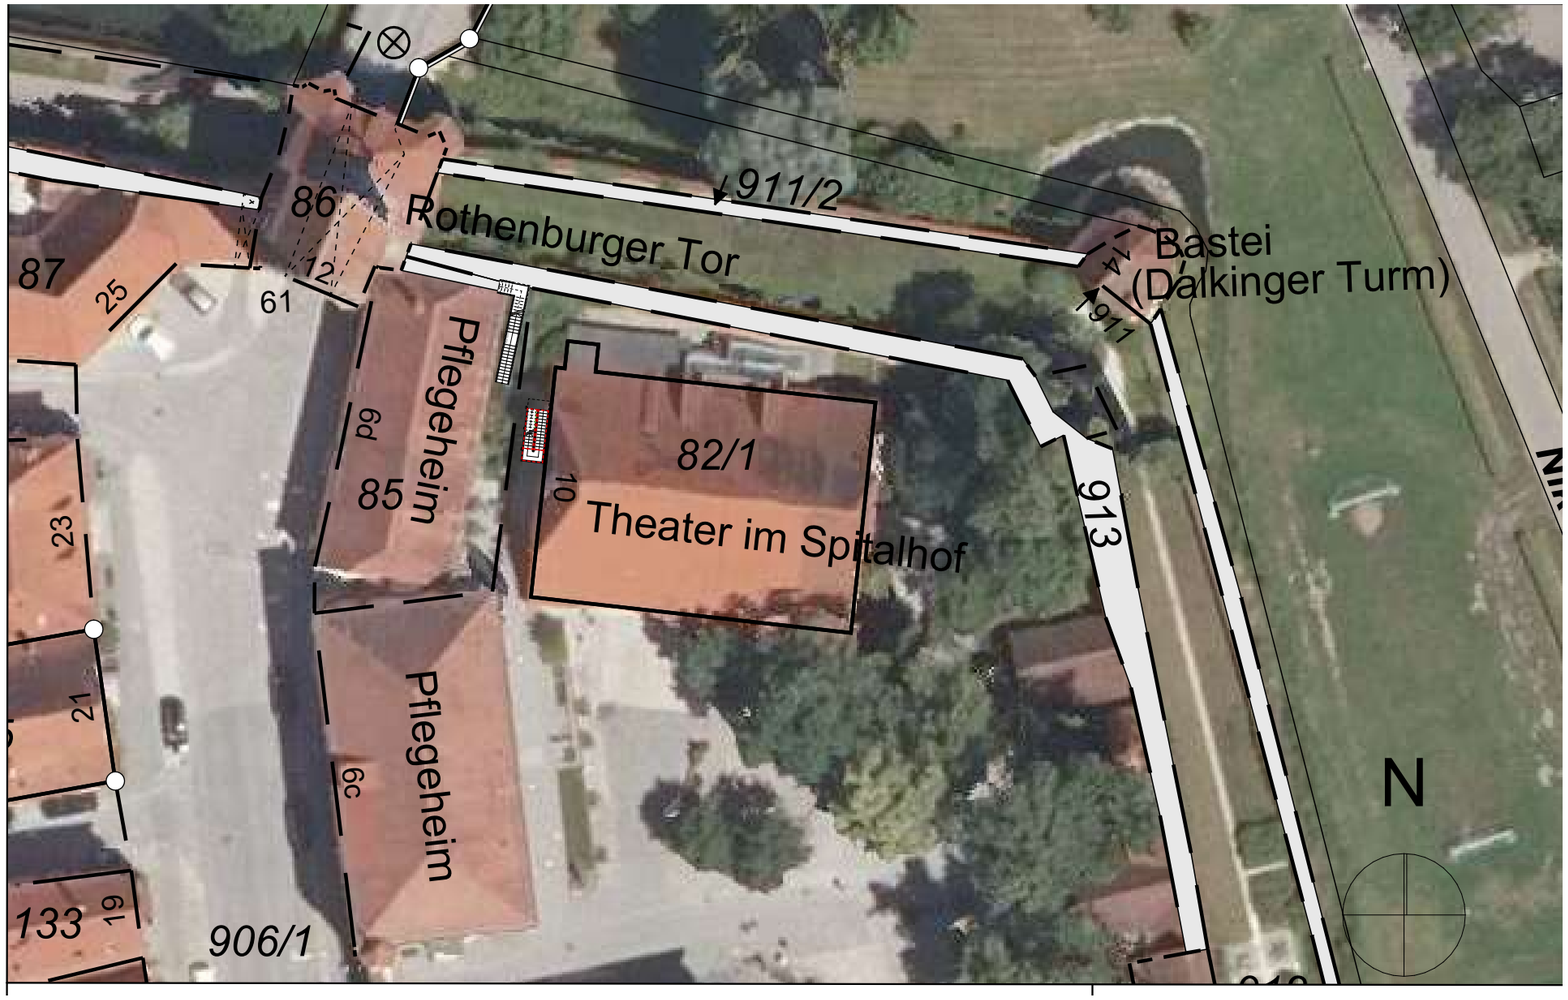

Lageplan "Luftbild" M 1:500

Außentreppe "Hexenausstellung"
Rothenburger Torturm

	BAUHERR: STADT DINKELSBÜHL	BAUVORHABEN: LANDESTHEATER DINKELSBÜHL FLUCHTWEGETREPPE REQUISITE
	ARCHITEKT: STADTBAUAMT DINKELSBÜHL GEZ.:SIBO DATUM: 24.11.2020	PLAN: 07.4 ERDGESCHOSS MIT LAGEPLAN MASSSTAB: 1:100, 1:500

LANDESTHEATER DINKELSBÜHL - ERDGESCHOSS MIT LAGEPLAN MASSSTAB 1:100, 1:500 - DRUCK: 24.11.2020