Amt für Digitalisierung, Breitband und Vermessung Ansbach

Dollmannstraße 56
91522 Ansbach

Auszug aus dem Liegenschaftskataster

Flurkarte 1 : 1000
zur Bauvorlage nach § 7 Abs. 1 BauVorlV
Erstellt am 18.12.2020

Flurstück: 1084/2
Gemarkung: Dinkelsbühl

Gemeinde: Stadt Dinkelsbühl
Landkreis: Ansbach
Bezirk: Mittelfranken

5436485

LAGEPLAN M. 1:1000

zum Bauantrag Wohnhausumbau und Garagenanbau

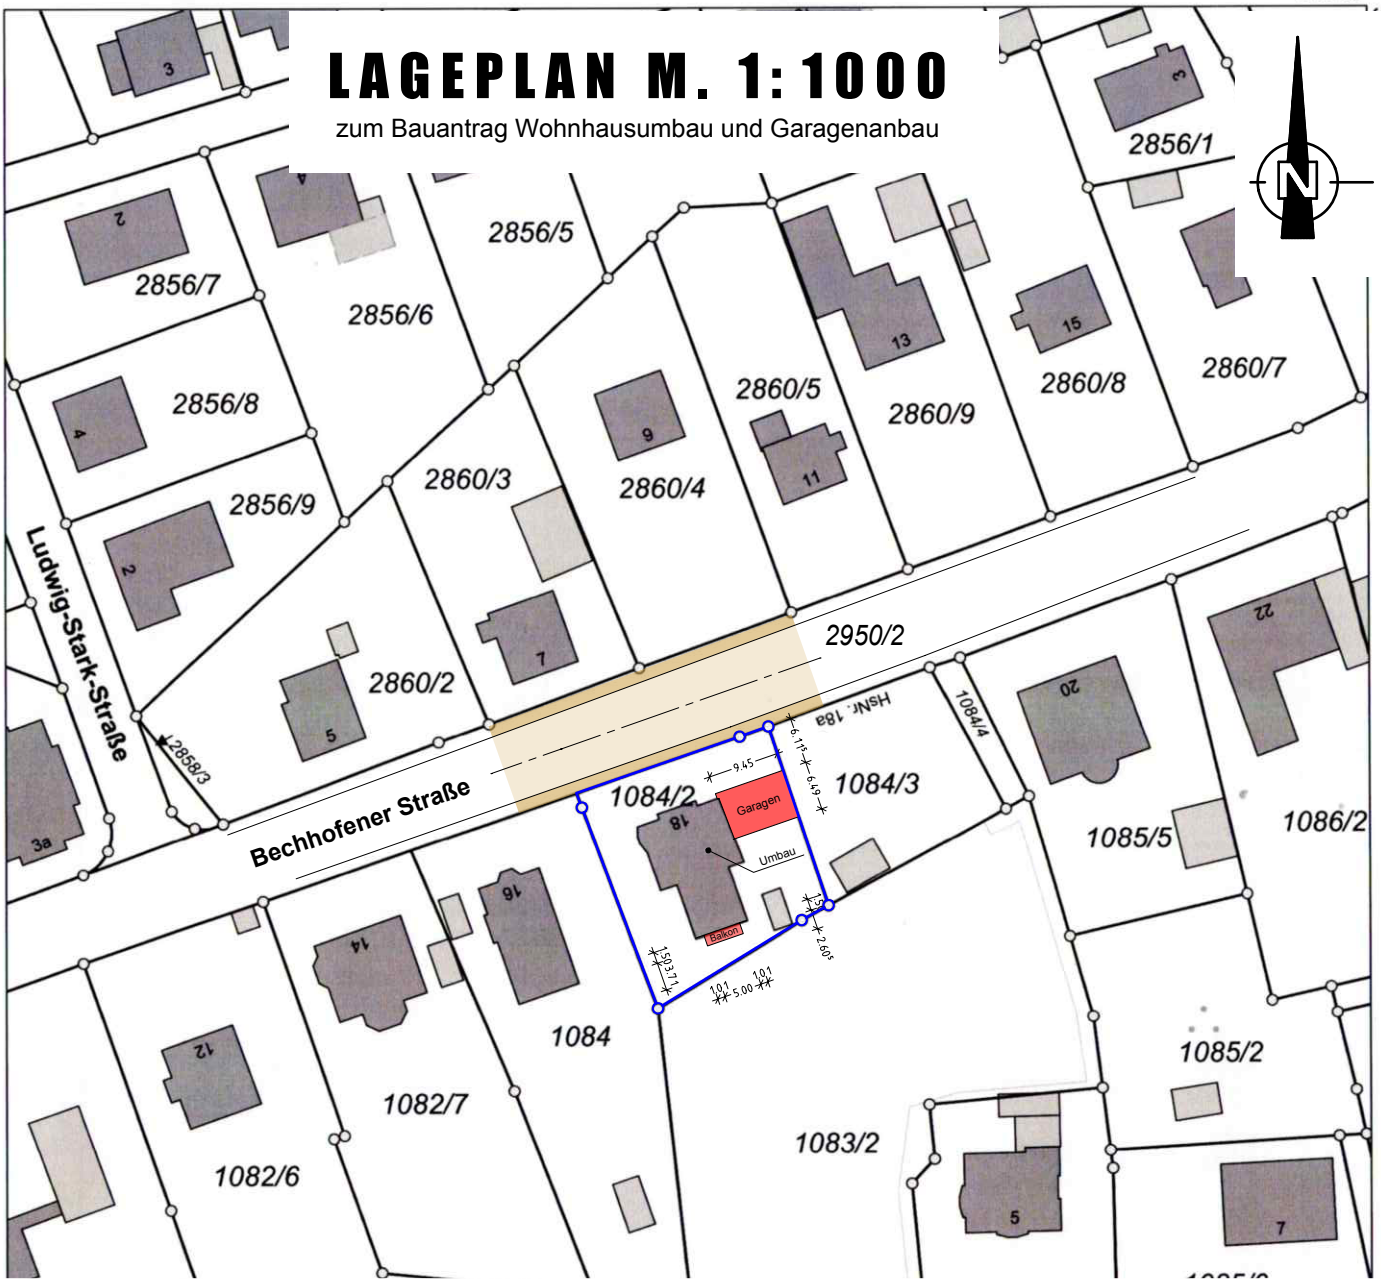

Bauherrschaft: [redacted]

Angrenzer : [redacted]

Gerfertigt: 18. Januar 2021

Maßstab 1:1000 0 10 20 30 Meter

Vervielfältigung nur in analoger Form für den eigenen Gebrauch.
Zur Maßentnahme nur bedingt geeignet.

Geschäftszeichen: heu

Amt für Digitalisierung, Breitb
und Vermessung Ansbach
Dollmannstraße 56
91522 Ansbach

Stempel und Unterschrift der abgebenden Stelle