


Gemarkung Dinkelsbühl
Gemeinde Dinkelsbühl
Flur-Nr. 1081/8

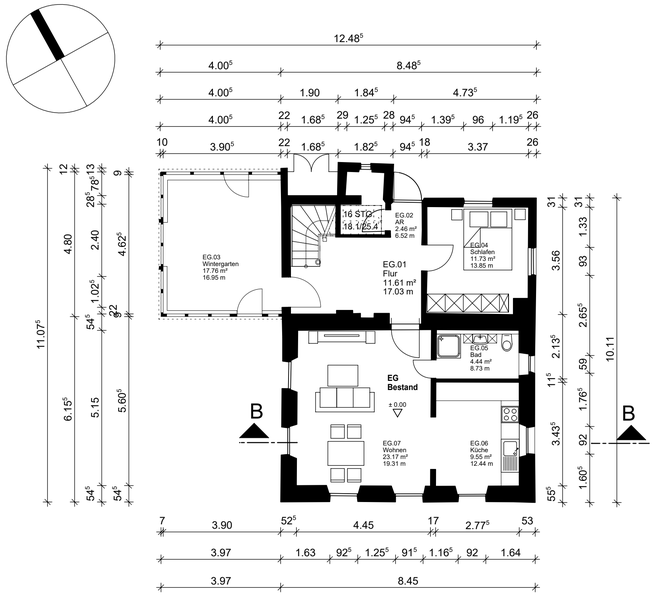

Grundriss EG

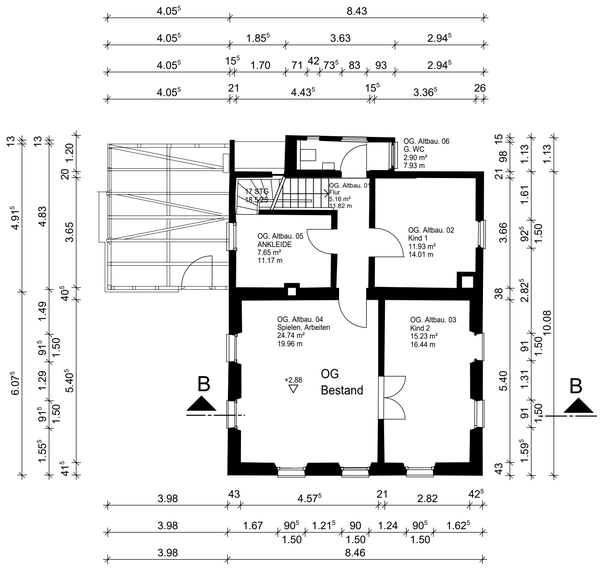

Grundriss OG

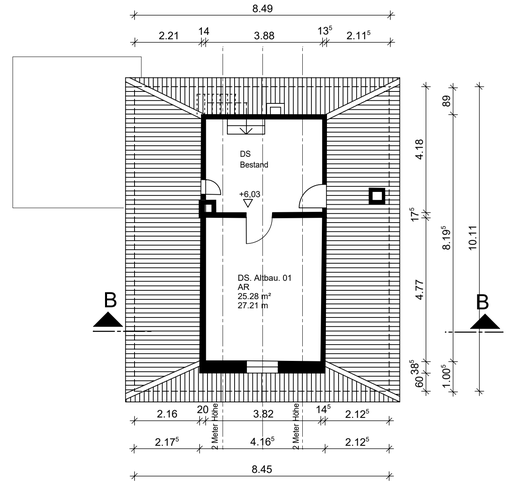

Grundriss DS




OSTANSICHT




NORDANSICHT



Westansicht

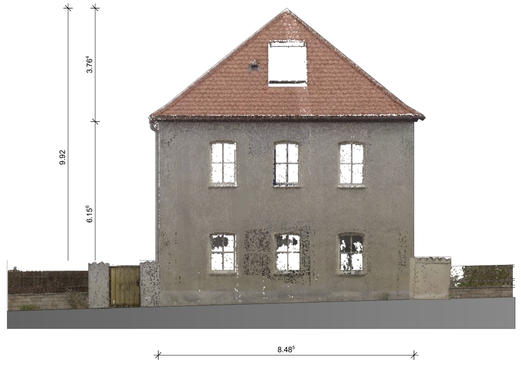

SÜDANSICHT

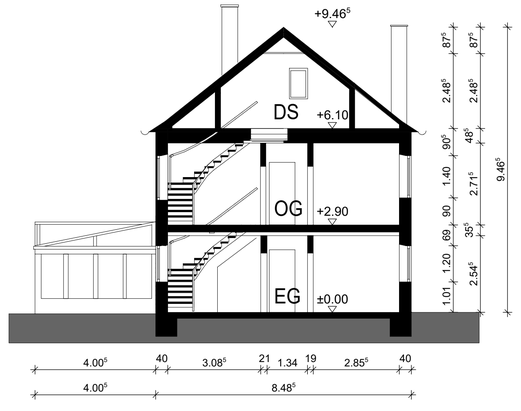

Schnitt A-A

0 1 5 Meter

Projekt

Abbruch best. Wintergarten u. Anbau an besteh. Haus

Luitpoldstrasse 3 D-91550 Dinkelsbühl

Projektnummer

Blattbezeichnung

BPL.01.01

Grundrisse, Ansichten, Schnitt

Maßstab: 1 : 100 Datum: 06.12.2021
Gezeichnet: FA Größe: DIN A1
Geprüft : Freigabe:

Mitgeltende Pläne / Freigabe für :
Nachbarn:

Bestandsplan

Vorabzug

Änderungen

Datum	Index	Gez.	Betrifft

Bauherr