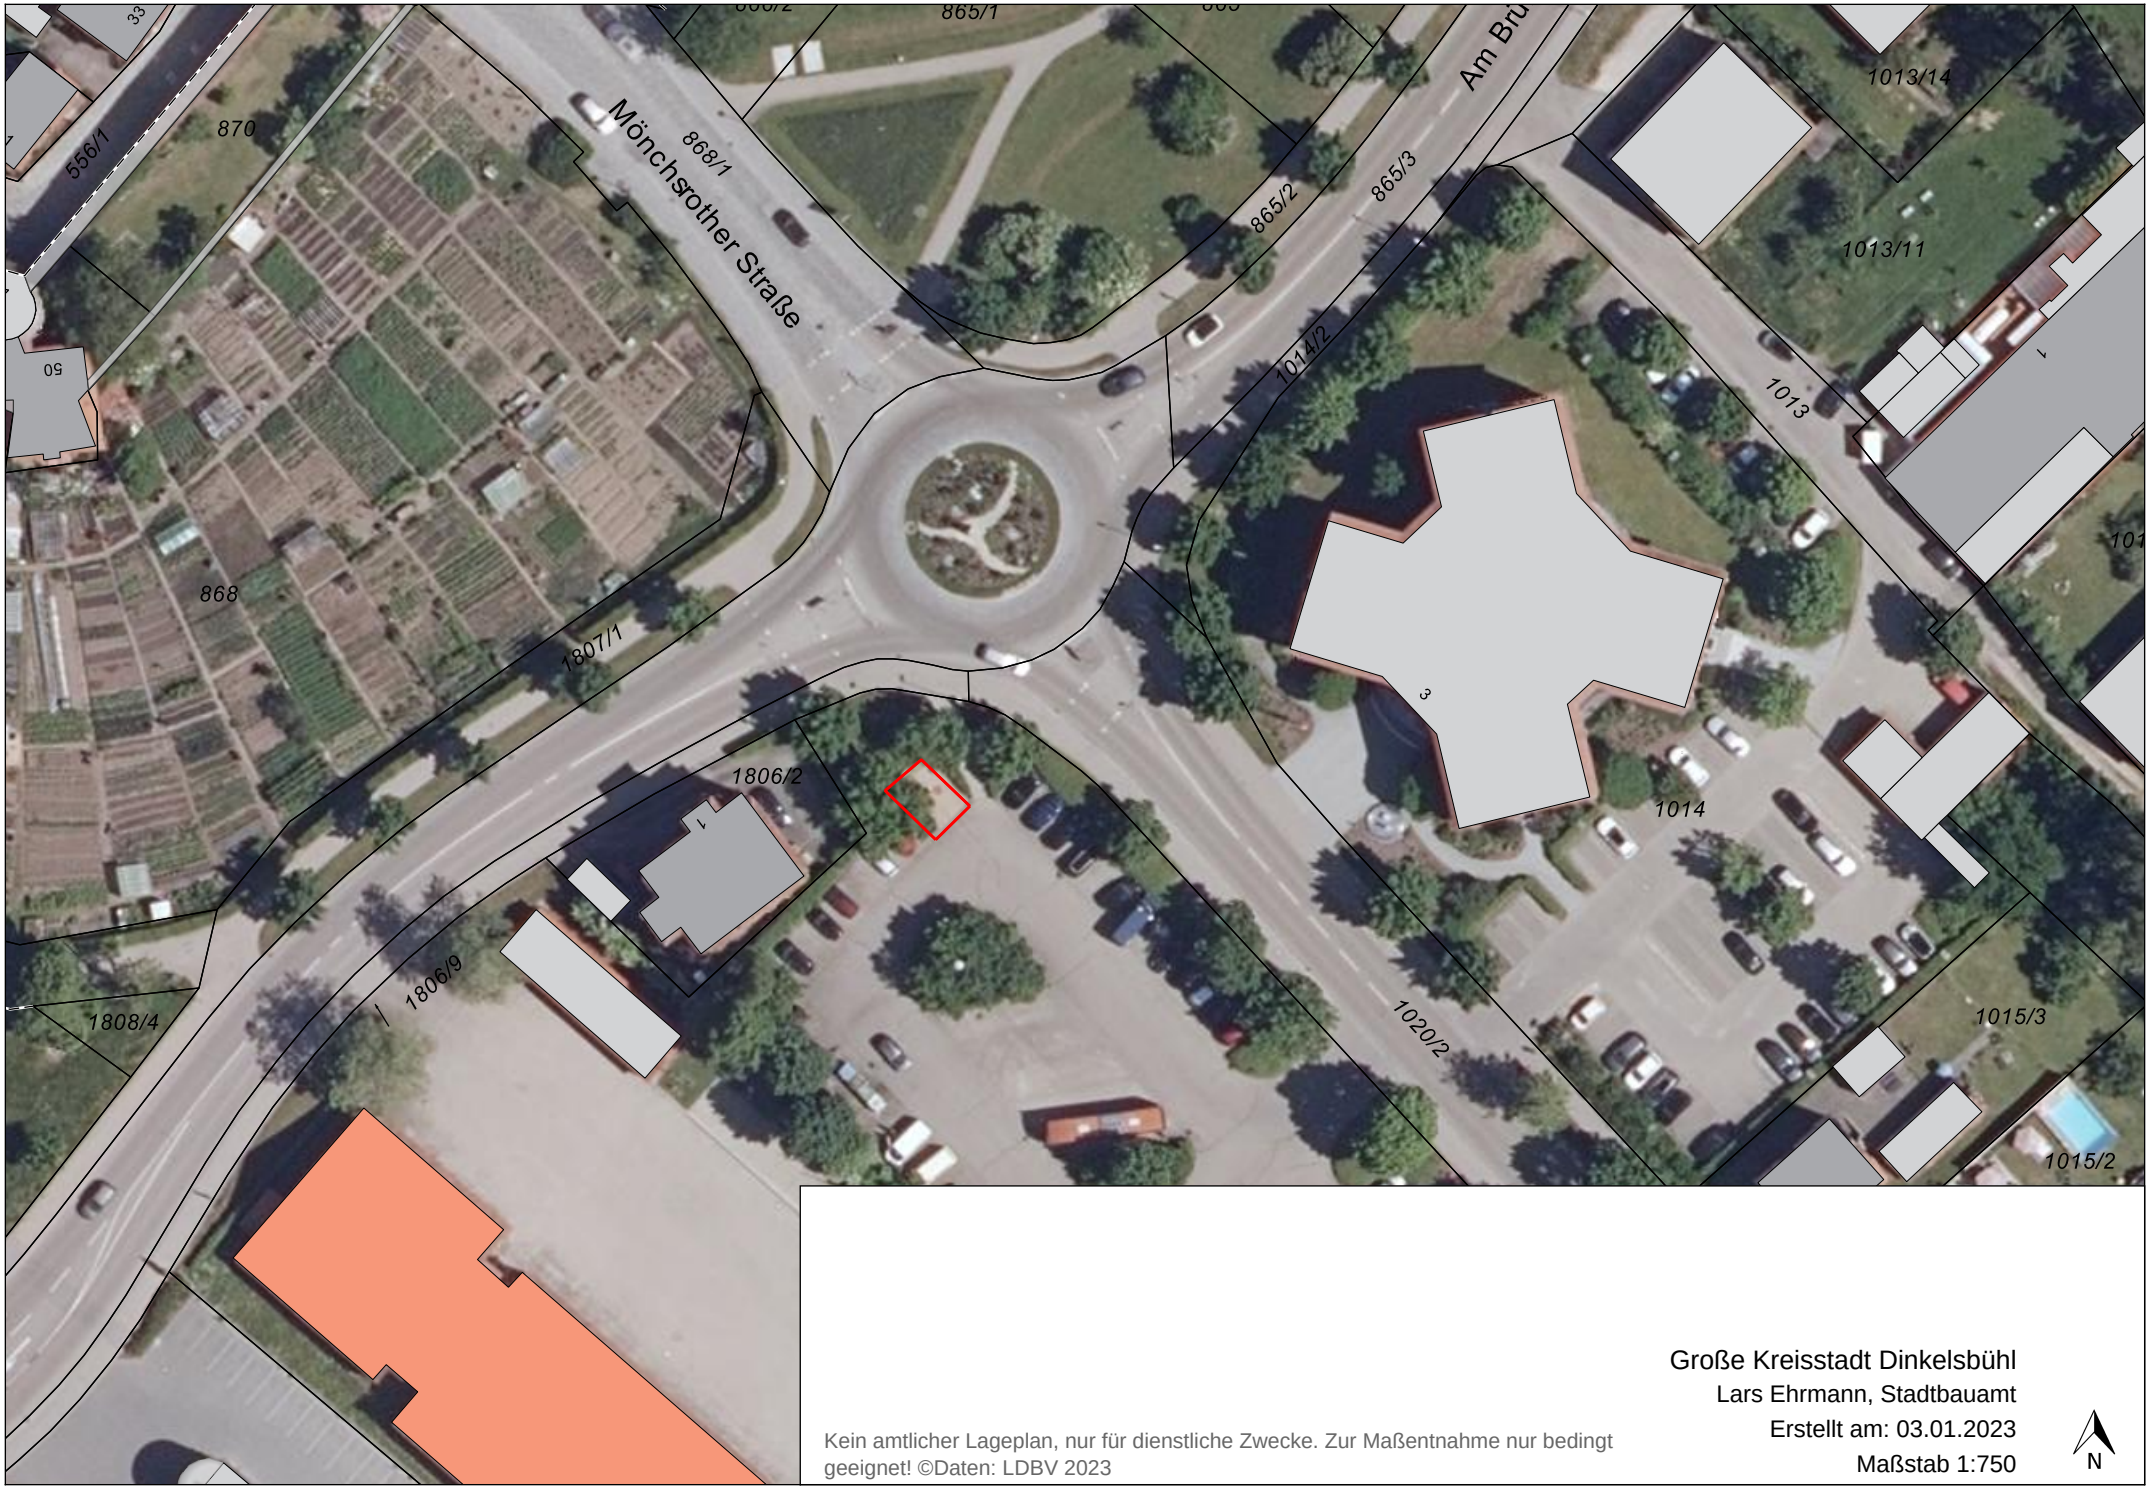

Große Kreisstadt Dinkelsbühl
Lars Ehrmann, Stadtbauamt
Erstellt am: 03.01.2023
Maßstab 1:750

N

Kein amtlicher Lageplan, nur für dienstliche Zwecke. Zur Maßentnahme nur bedingt geeignet! ©Daten: LDBV 2023