



Vermessungsamt Ansbach


Dollmannstraße 56
91522 Ansbach

Auszug aus dem Liegenschaftskataster

Flurkarte 1 : 1000
zur Bauvorlage nach § 7 Abs. 1 BauVorIV
Erstellt am 19.03.2015

Flurstück: 1046
Gemarkung: Seidelsdorf

Gemeinde: Dinkelsbühl
Kreis: Ansbach
Regierungsbezirk: Mittelfranken

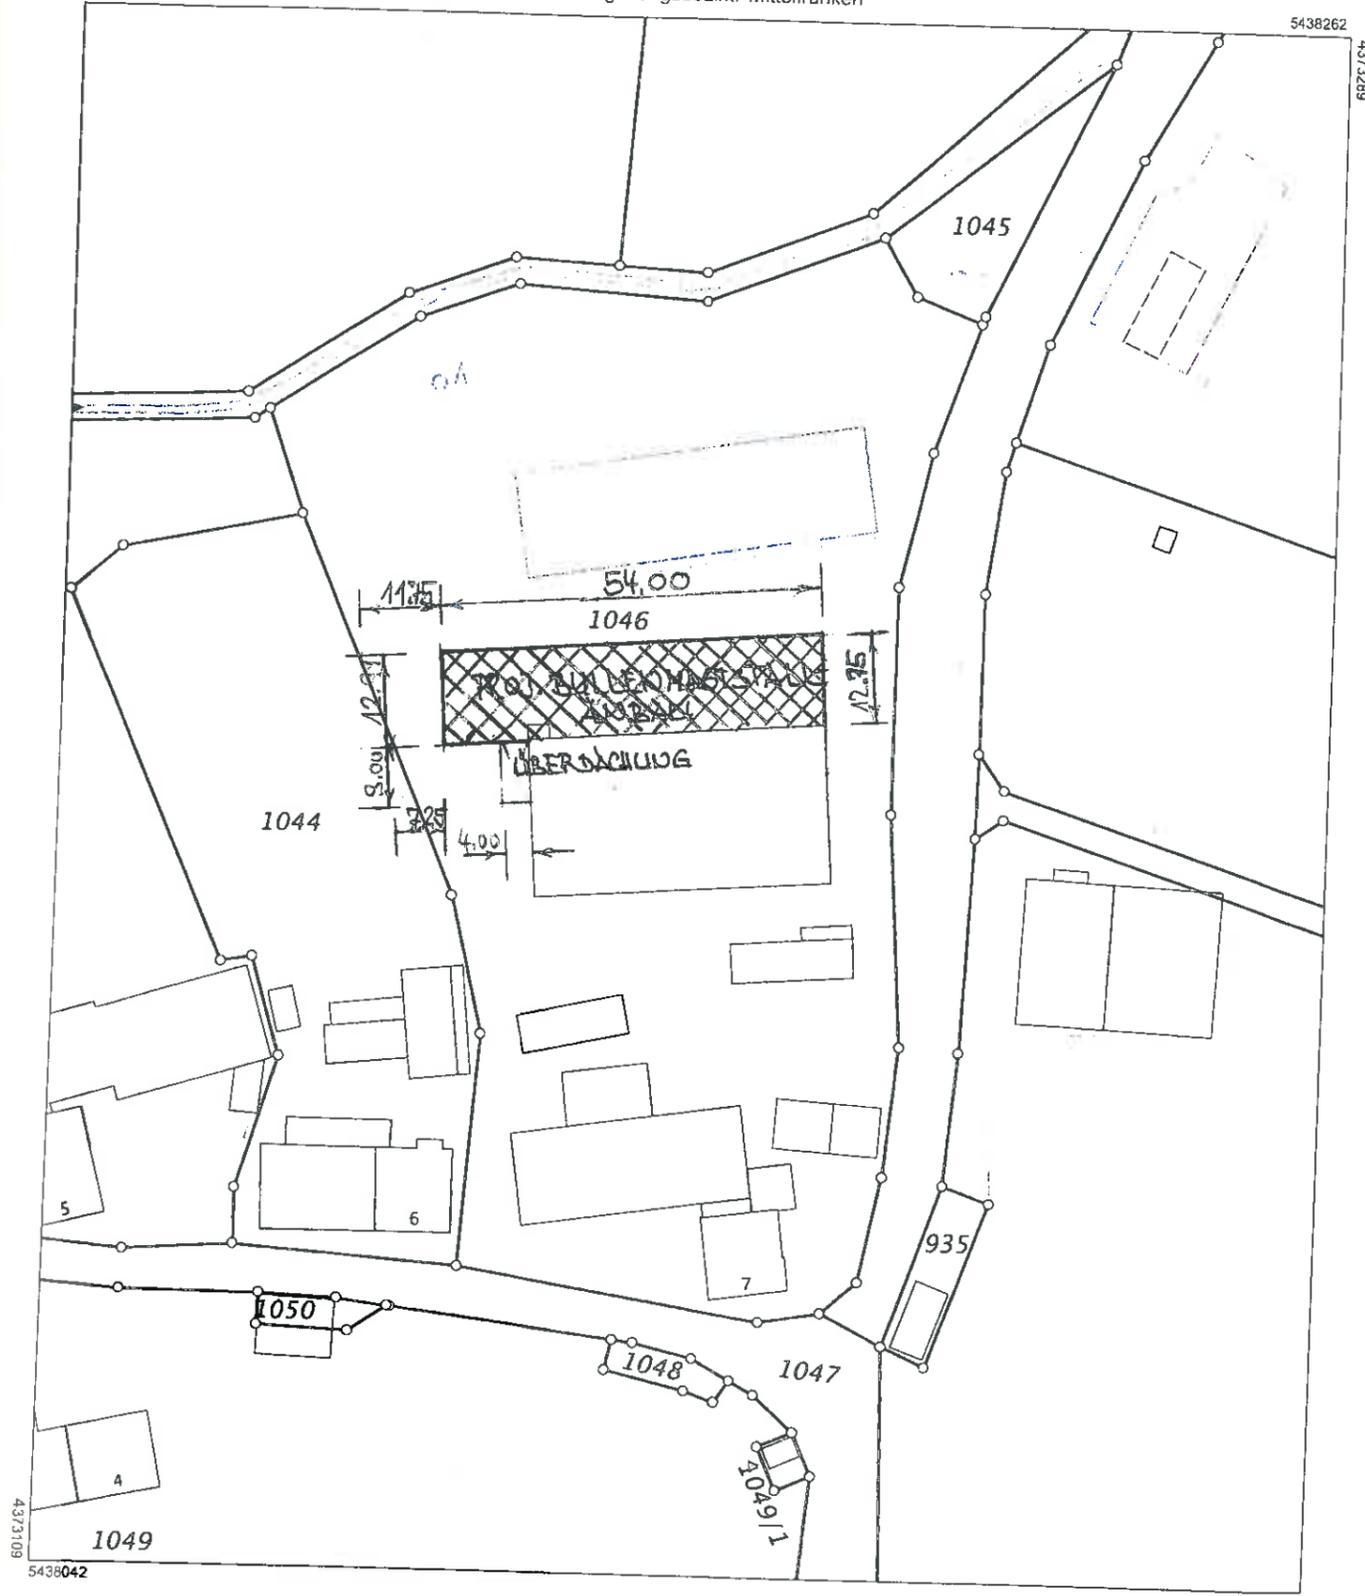

Maßstab 1:1000 0 10 20 30 Meter

Vervielfältigung nur in analoger Form für den eigenen Gebrauch.
Zur Maßentnahme nur bedingt geeignet.

Amt für Digitalisierung, Breitband
und Vermessung Ansbach