

# ANTRAG AUF BAUGENEHMIGUNG

Umbau und Aufteilung der Wohnung im 2. OG  
zu zwei Wohnungen

im  
Wohn- und Geschäftshaus  
Altrathausplatz 9, 91550 Dinkelsbühl

Gemarkung Dinkelsbühl, Flur-Nr. 2

## PLAN NR. 2

Ansicht von Südost, Schnitt, Ansicht von Nordost  
M. 1 : 100

### LEGENDE:

-  Bestand
-  Abbruch
-  Neubau

### Bauherr:

Eigentümergeinschaft Altrathausplatz 9  
vertreten durch Dr. Ernst Metzger,  
Adalbert-Stifter-Str. 56, 90480 Nürnberg

### Nachbarn:


Flur-Nr. 5: Dr. Hans-Jörg Schaudig,  
Altrathausplatz 8, 91550 Dinkelsbühl

Flur-Nr. 7: Ursula und Hans-Jürgen Meinhardt,  
Emil-Riedel-Str. 1, 80538 München

### Entwurfsverfasser:

Martin Schemm, Dipl.-Ing. Univ., Architekt  
Nördlinger Str. 60, 91550 Dinkelsbühl  
Tel. 09851/ 55 47-57, Fax -58

Dinkelsbühl, 04.06.2012

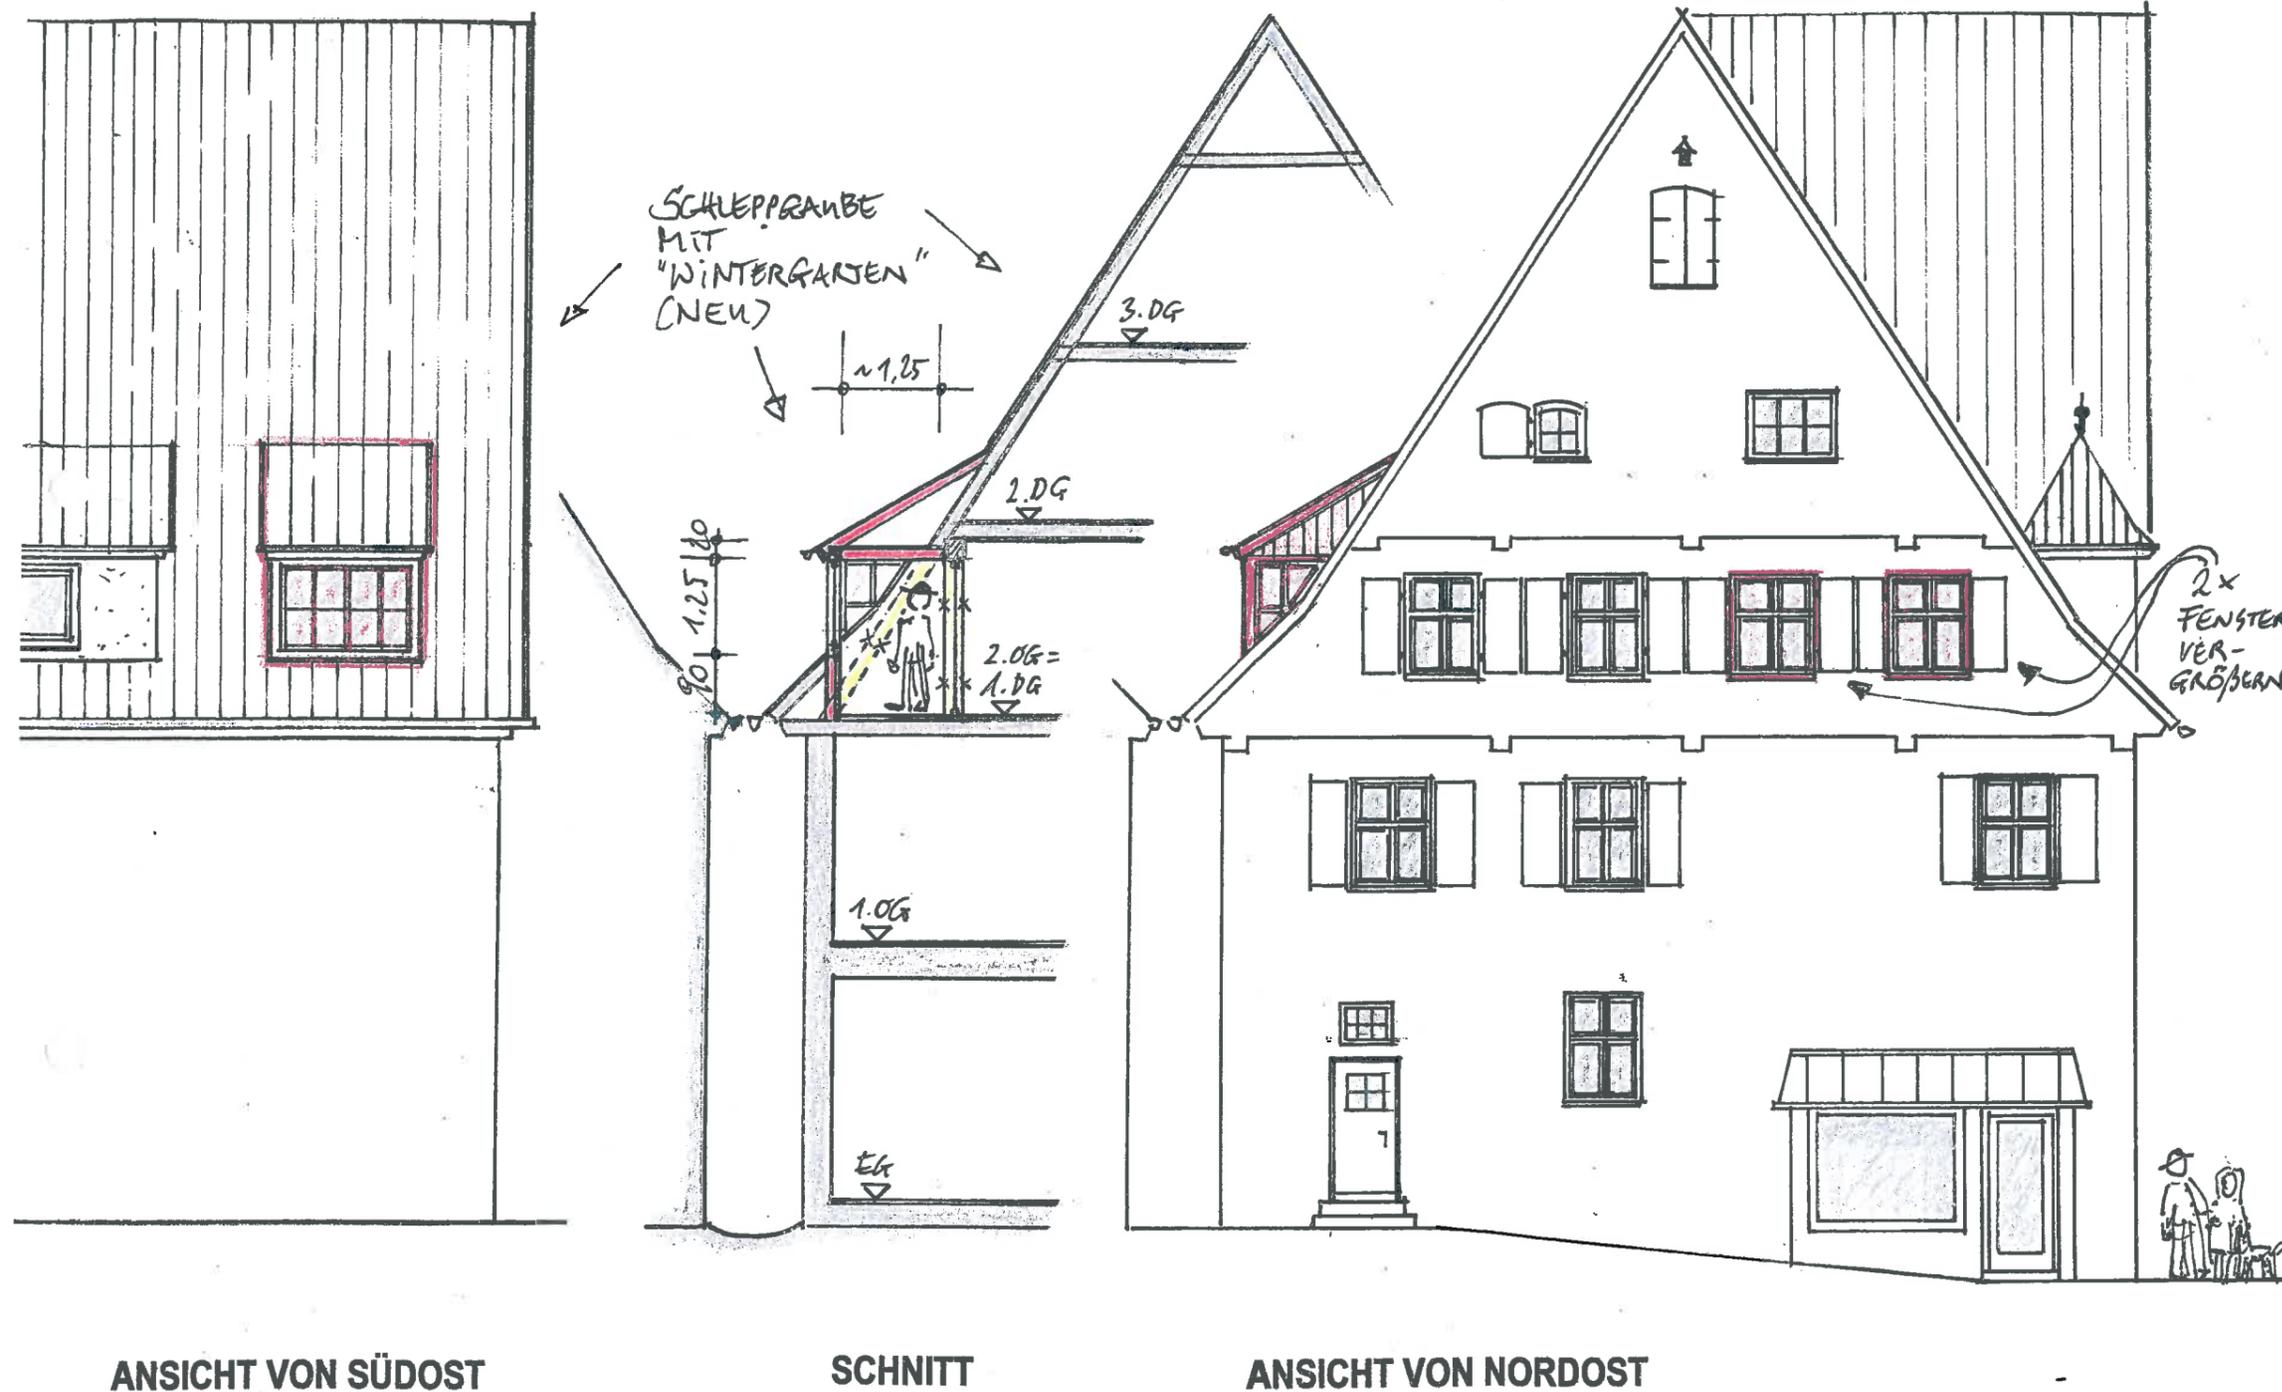

ANSICHT VON SÜDOST

SCHNITT

ANSICHT VON NORDOST