

ANTRAG AUF BAUGENEHMIGUNG

Umbau und Aufteilung der Wohnung im 2. OG
zu zwei Wohnungen
im
Wohn- und Geschäftshaus
Altrathausplatz 9, 91550 Dinkelsbühl

Gemarkung Dinkelsbühl, Flur-Nr. 2

PLAN NR. 1

Grundriss 2. OG
M. 1 : 100

LEGENDE:

-  Bestand
-  Abbruch
-  Neubau

Bauherr:
Eigentümergeinschaft Altrathausplatz 9
vertreten durch Dr. Ernst Metzger,
Adalbert-Stifter-Str. 56, 90480 Nürnberg

Nachbarn:
Flur-Nr. 5: Dr. Hans-Jörg Schaudig,
Altrathausplatz 8, 91550 Dinkelsbühl

Flur-Nr. 7: Ursula und Hans-Jürgen Meinhardt,
Emil-Riedel-Str. 1, 80538 München

Entwurfsverfasser:
Martin Schemm, Dipl.-Ing. Univ., Architekt
Nördlinger Str. 60, 91550 Dinkelsbühl
Tel. 09851/ 55 47-57, Fax -58

Dinkelsbühl, 04.06.2012


HANS NR. 8

HANS NR. 10

SCHNITT

AB-
STAND 1,40
SCHLEPP-
GANGBE 2,00 (NEU)
SCHLEPPGANGBE (BESTAND)
ZWERCHHAUS (BESTAND)
SCHLEPPGANGBE (BESTAND)

2x
FENSTER NEU (VERGRÖßERT)

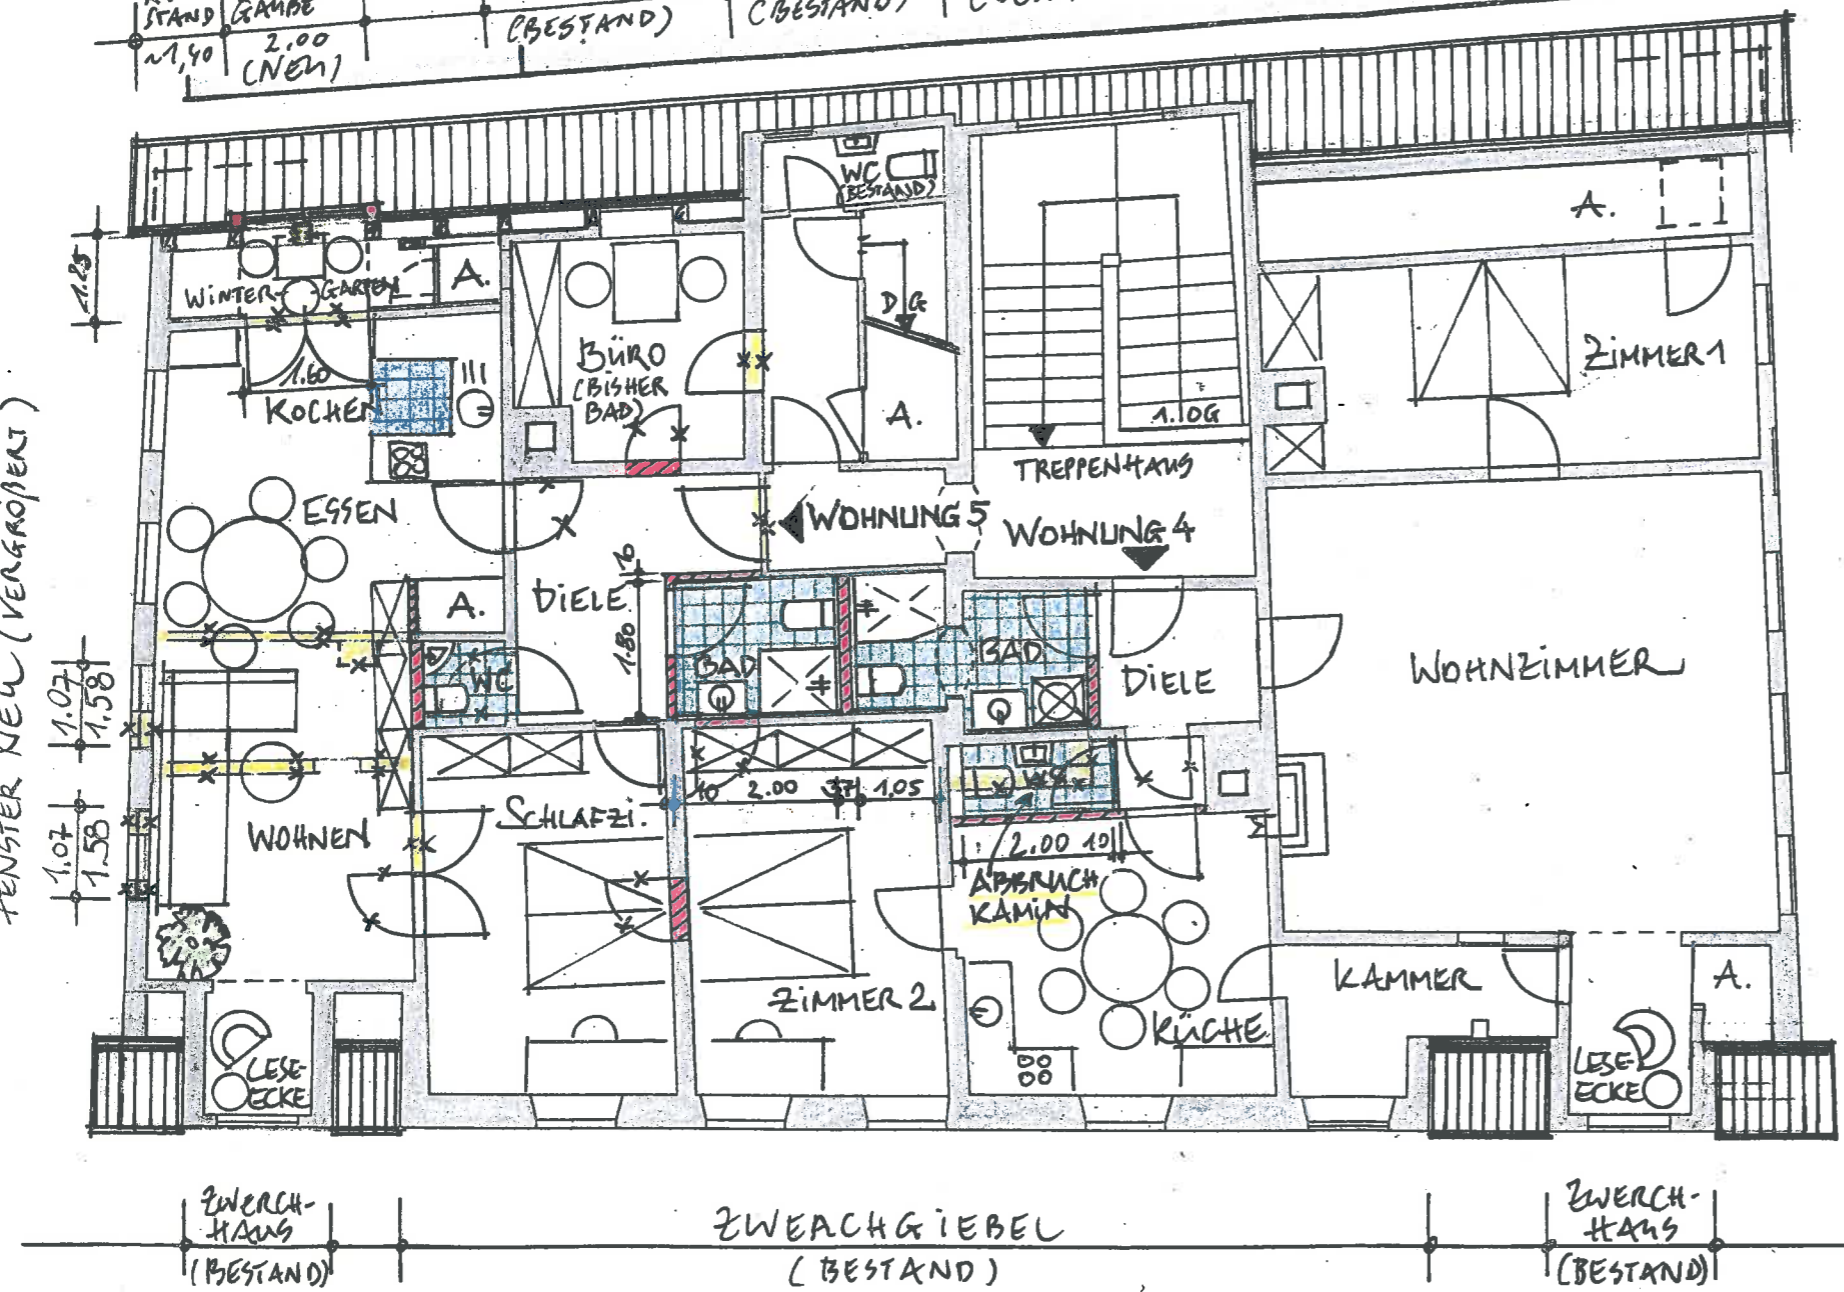

- ALT-
RATHAUS-
PLATZ -

