



Amt für Digitalisierung, Breitband und Vermessung  
Ansbach

Dollmannstraße 56  
91522 Ansbach


# Auszug aus dem Liegenschaftskataster

Flurkarte 1 : 1000  
zur Bauvorlage nach § 7 Abs. 1 BauVorIV  
Erstellt am 28.07.2016

Flurstück: 140  
Gemarkung: Dinkelsbühl

Gemeinde: Dinkelsbühl  
Kreis: Ansbach  
Regierungsbezirk: Mittelfranken

5438557

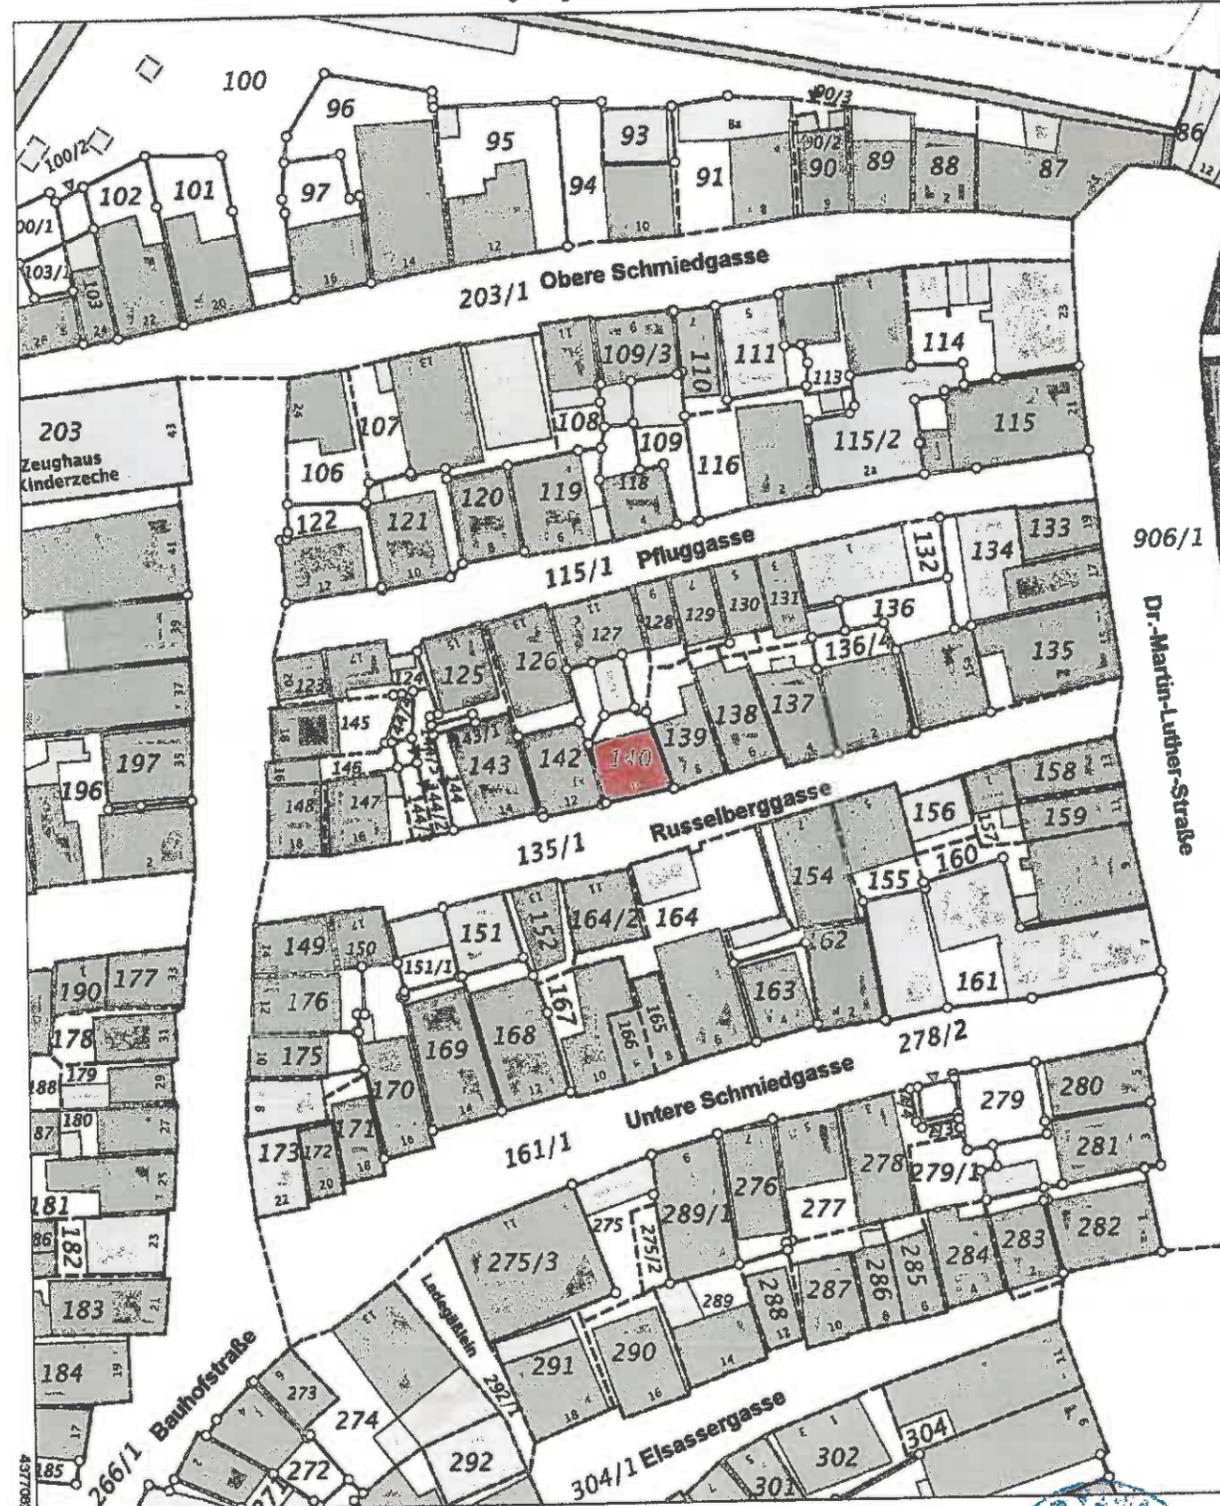

5438337

Maßstab 1:1000 0 10 20 30 Meter

Vervielfältigung nur in analoger Form für den eigenen Gebrauch.  
Zur Maßentnahme nur bedingt geeignet.

Geschäftszeichen: 3/2016/28\_Knappmann

