



Stadt Dinkelsbühl

Landkreis Ansbach

12. Änderung des Flächennutzungs- und Landschaftsplanes




 Abgrenzung Änderungsgeltungsbereich

Planausschnitt aus den bisheriger FNP/LSP

(genordet, Stand 28.09.2002)

 Abgrenzung Änderungsgeltungsbereich

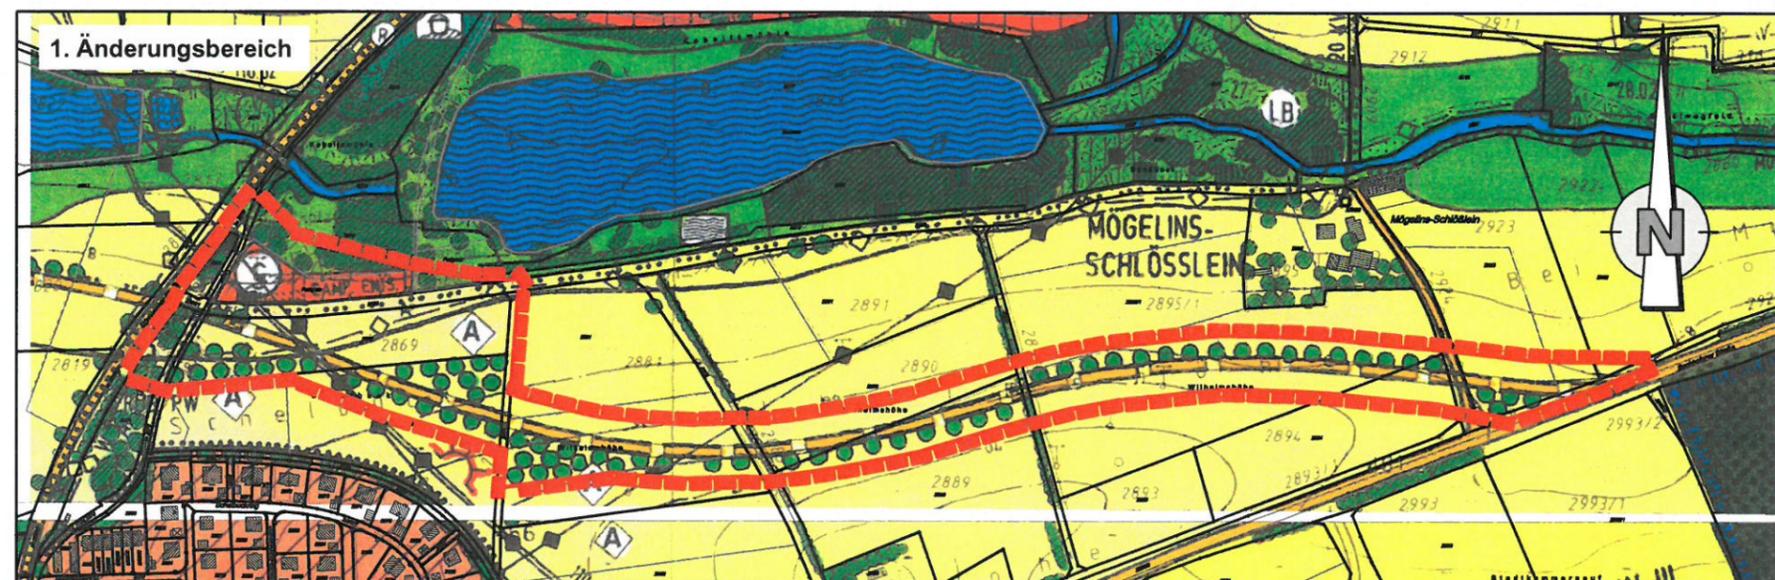



Stadt Dinkelsbühl

Landkreis Ansbach



12. Änderung des Flächennutzungs- und Landschaftsplanes

Maßstab M 1 : 5.000

30.11.2016 An

Planausschnitt aus den bisherigen FNP/LSP

(genordet, Stand 28.09.2002)

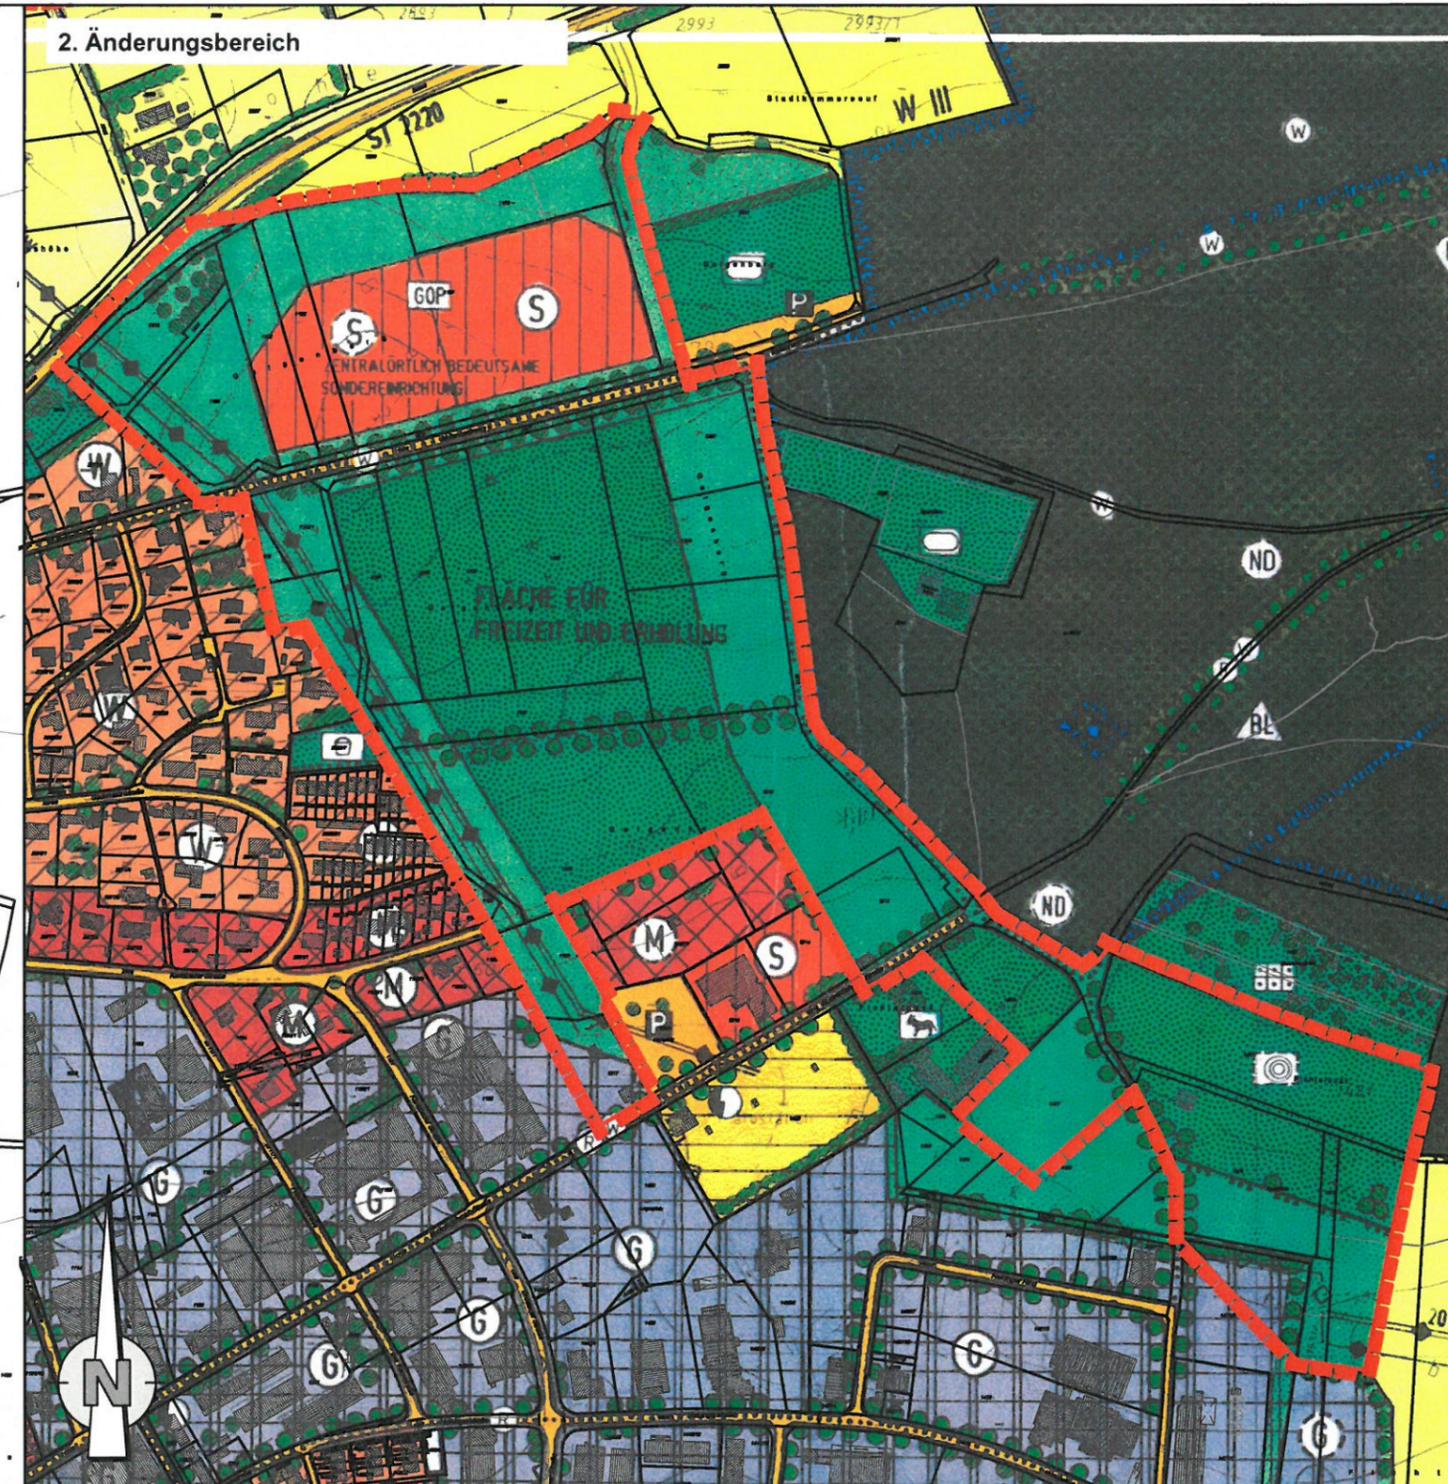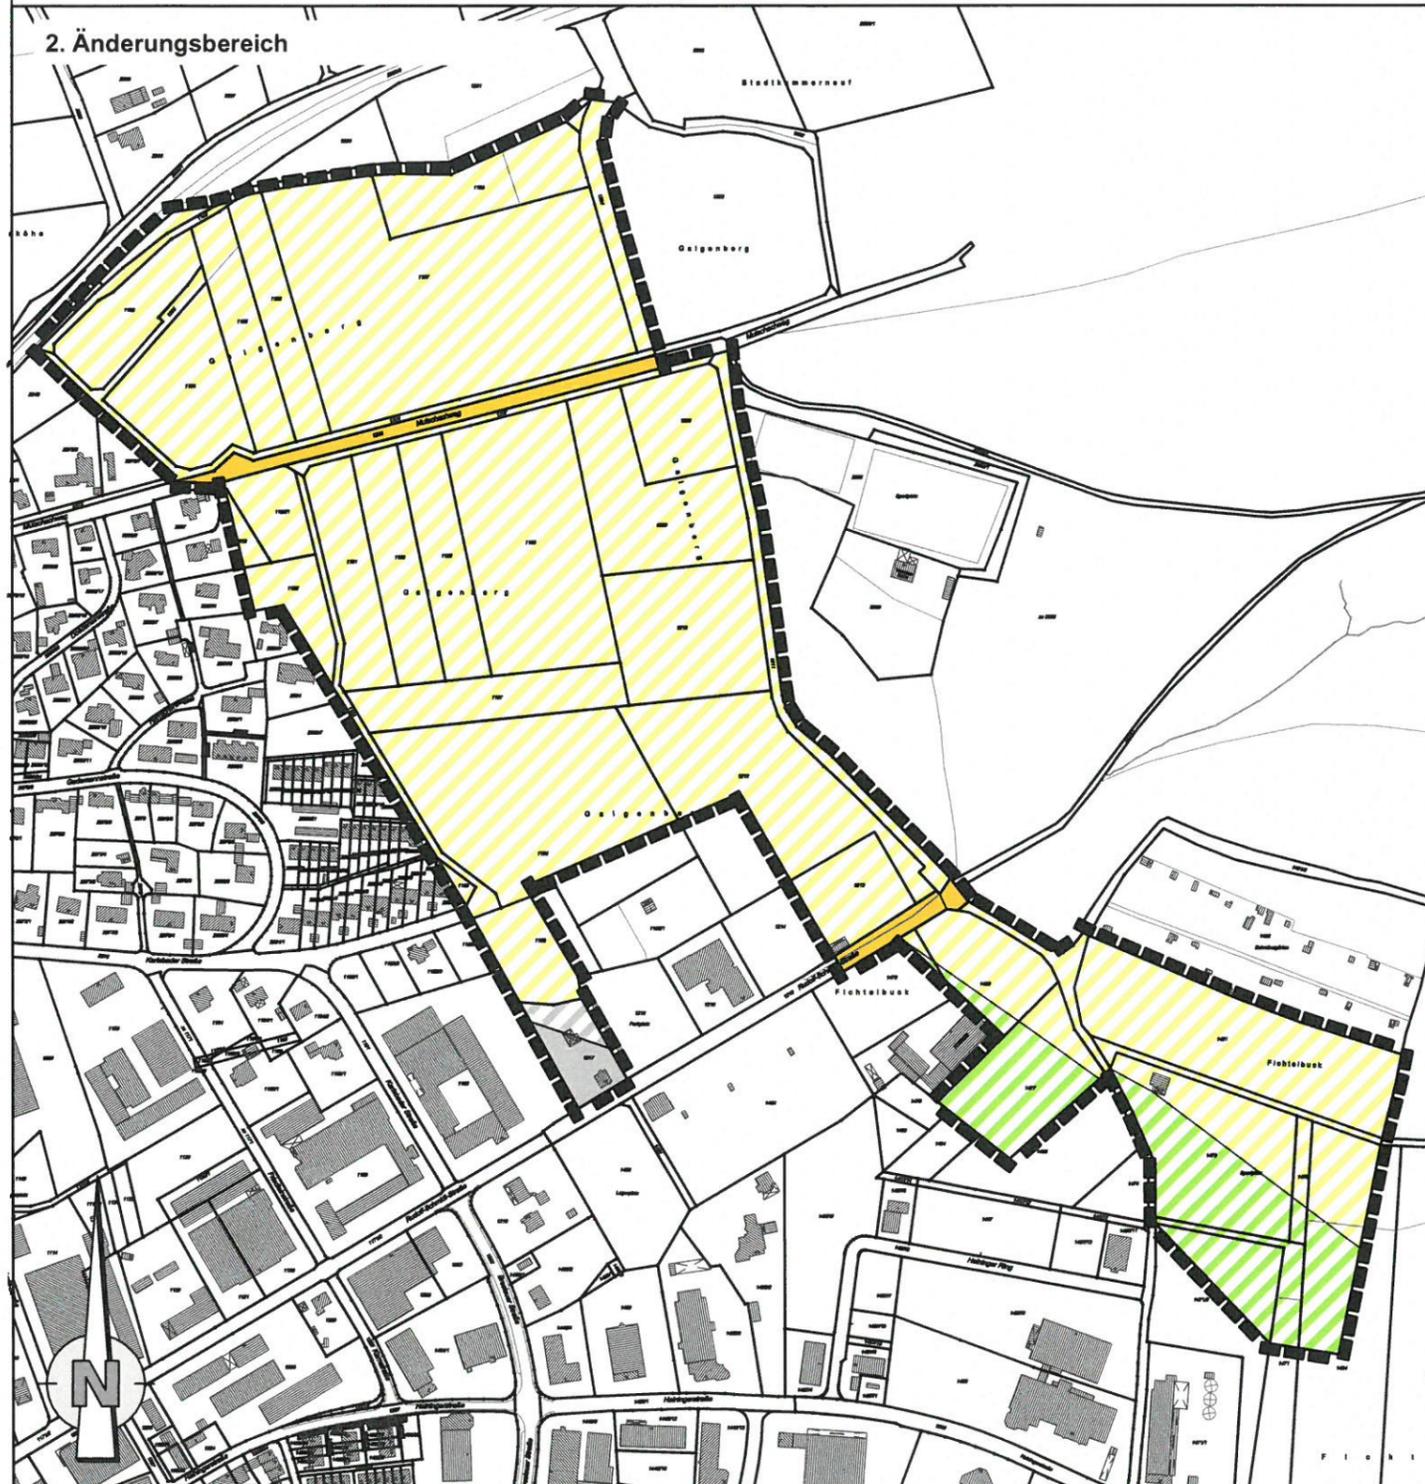

 Abgrenzung Änderungsgeltungsbereich


 Abgrenzung Änderungsgeltungsbereich



Stadt Dinkelsbühl

Landkreis Ansbach

12. Änderung des Flächennutzungs- und Landschaftsplanes

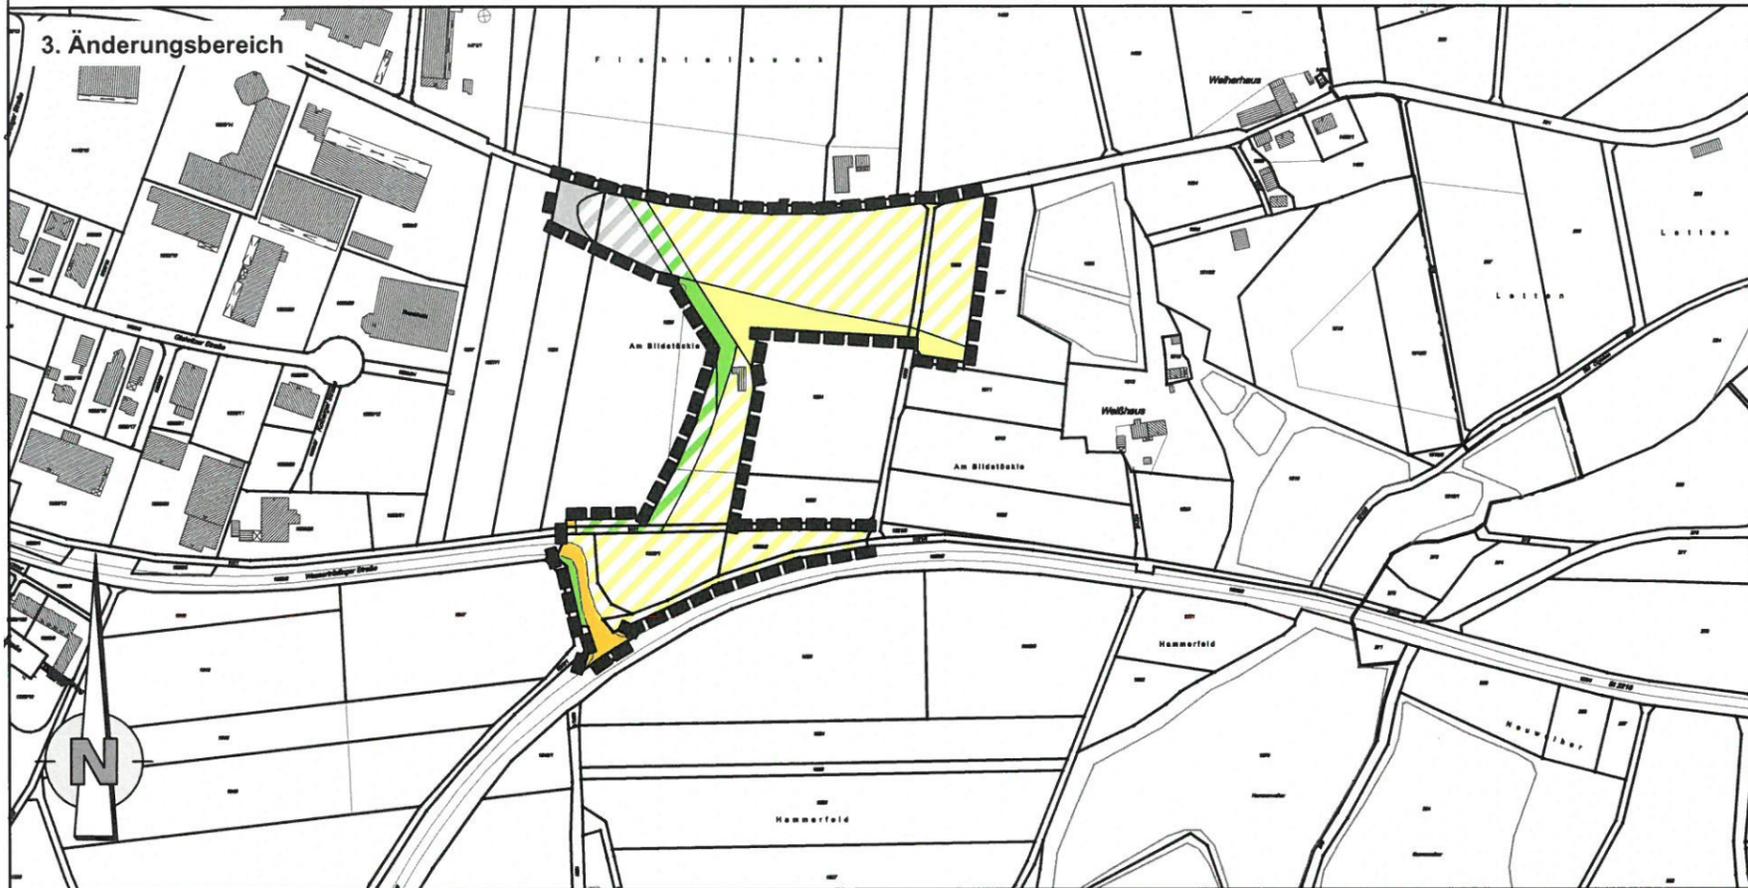

Abgrenzung Änderungsgeltungsbereich

Planausschnitt aus den bisheriger FNP/LSP

(genordet, Stand 28.09.2002)



Abgrenzung Änderungsgeltungsbereich

