


BAYERN ANFRAGE DOPPELHAUS
IN DINKELSBUH SCHALBBAU KING M. 18.100

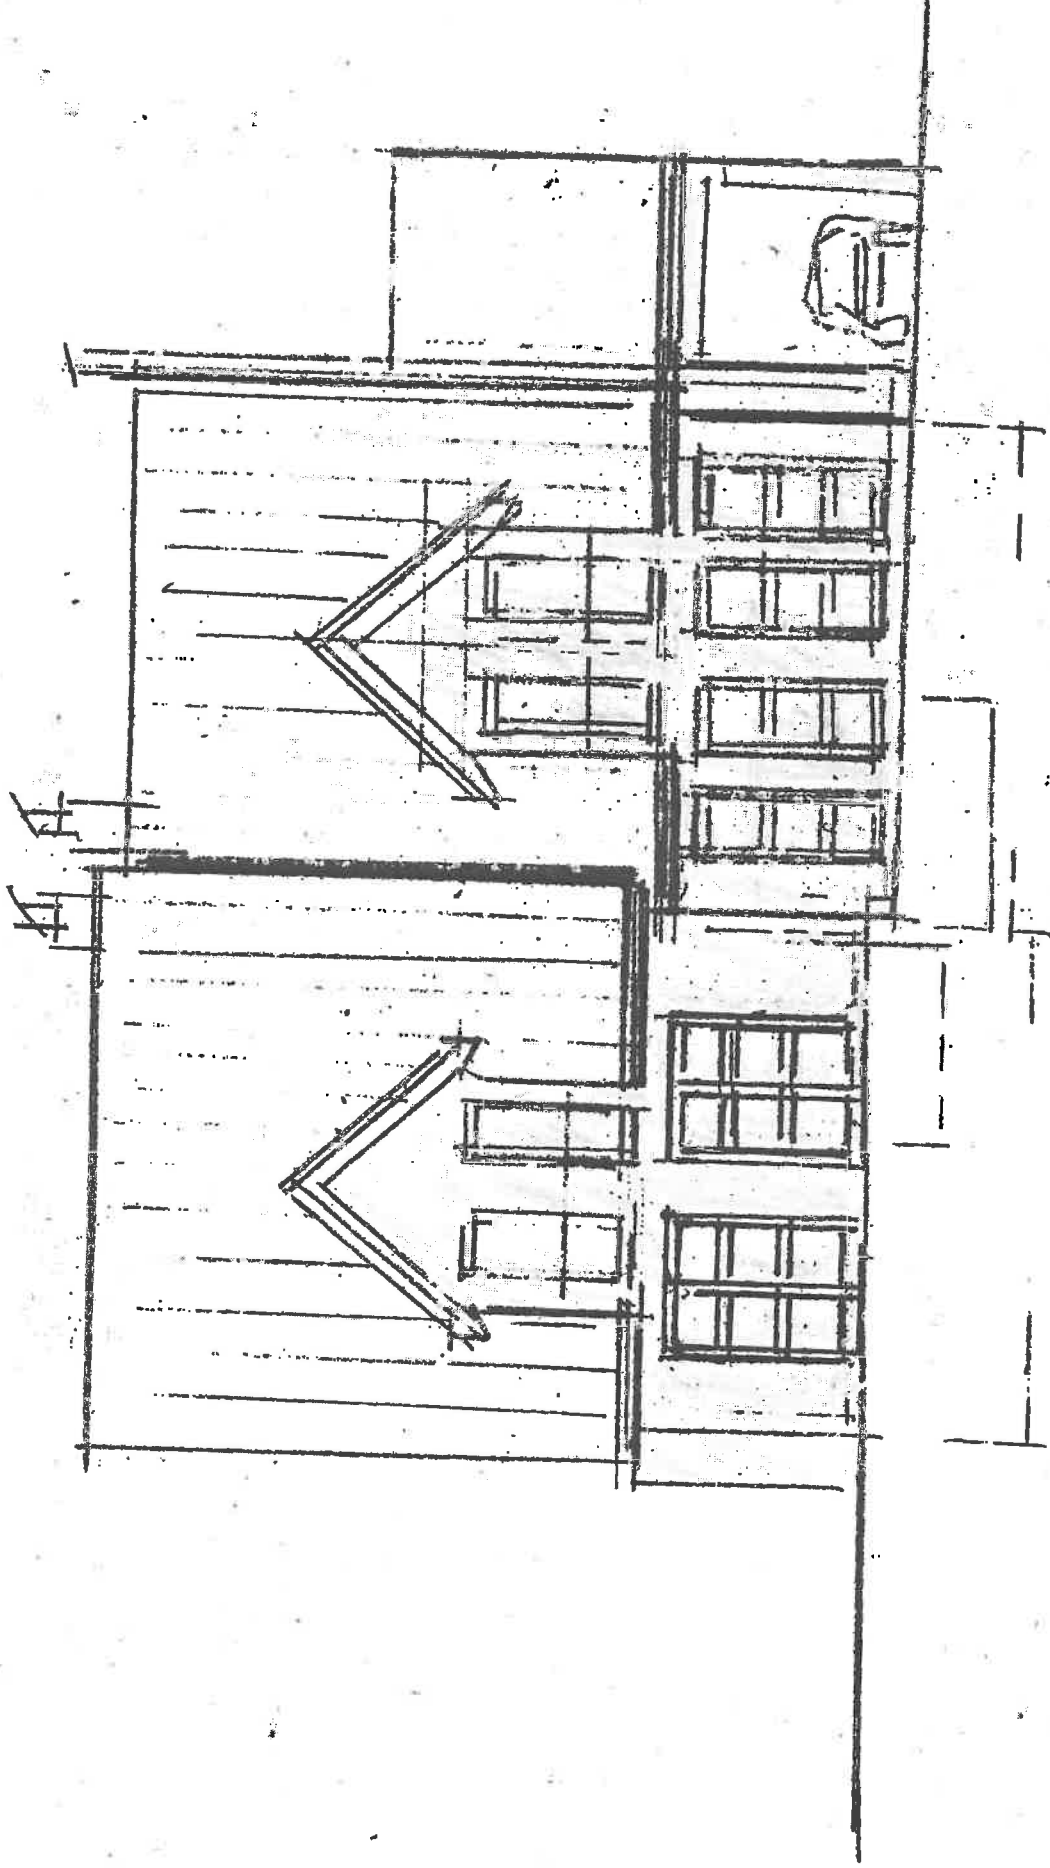

(A)

(B)

~~AKTUELL~~
CRAILSHAM 10.6.2012