


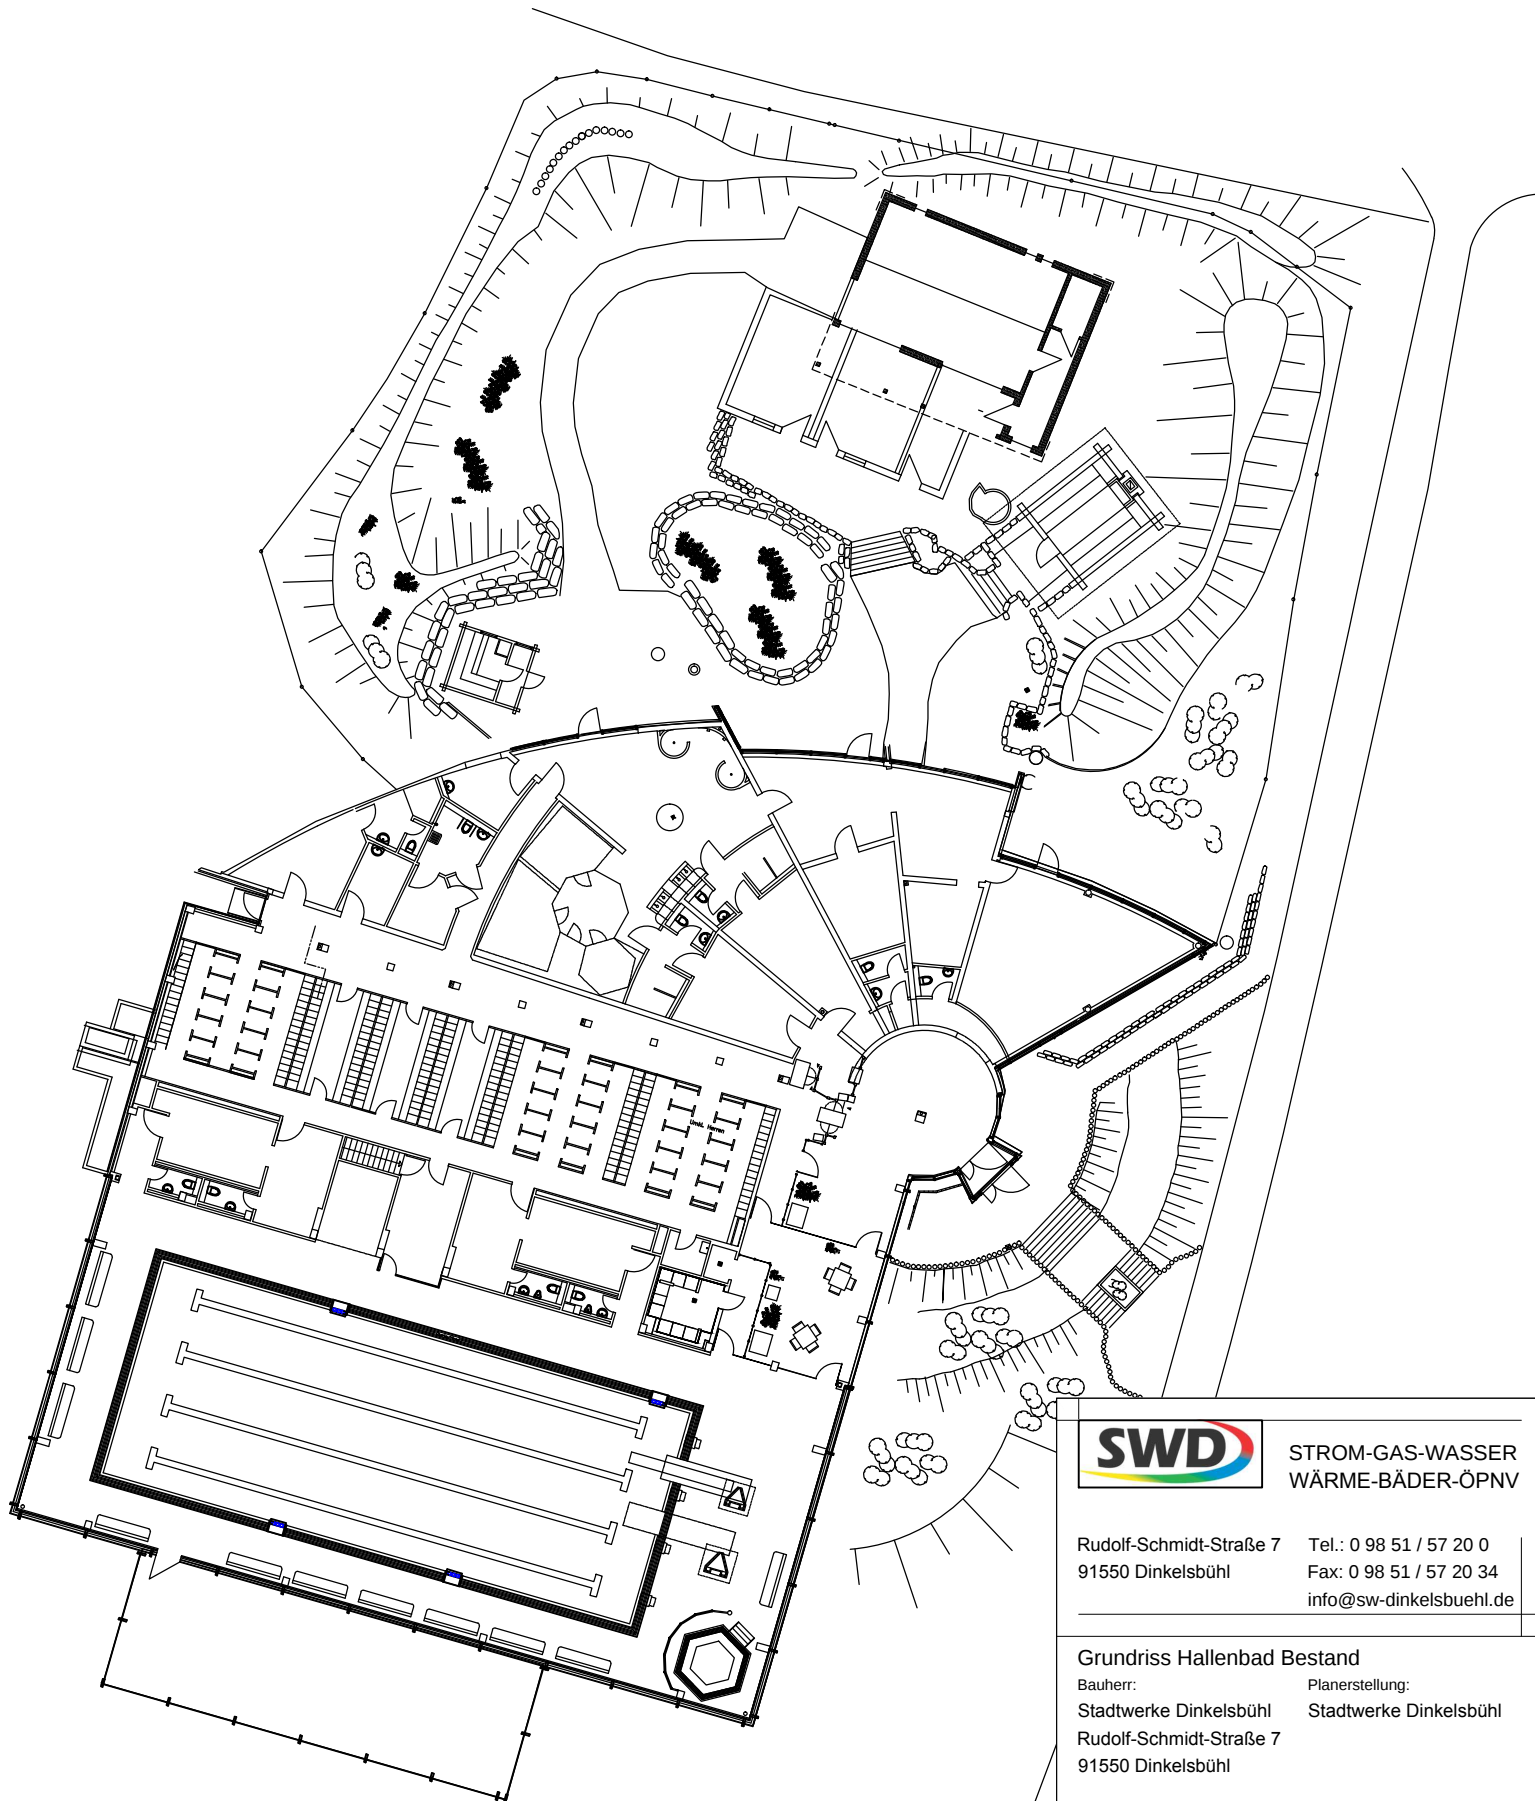

**STROM-GAS-WASSER
WÄRME-BÄDER-ÖPNV**

Rudolf-Schmidt-Straße 7
91550 Dinkelsbühl

Tel.: 0 98 51 / 57 20 0
Fax: 0 98 51 / 57 20 34
info@sw-dinkelsbuehl.de

Grundriss Hallenbad Bestand

Bauherr:
Stadtwerke Dinkelsbühl
Rudolf-Schmidt-Straße 7
91550 Dinkelsbühl

Planerstellung:
Stadtwerke Dinkelsbühl

Maßstab		Datum	Name
o. M.	gez.	15. Nov. 2016	Dominik Bregulla
Stand:	gepr.		
16.11.2016	geä.		

Dinkelsbühl, den ____.

Unterschrift SWD