


Ansicht 2

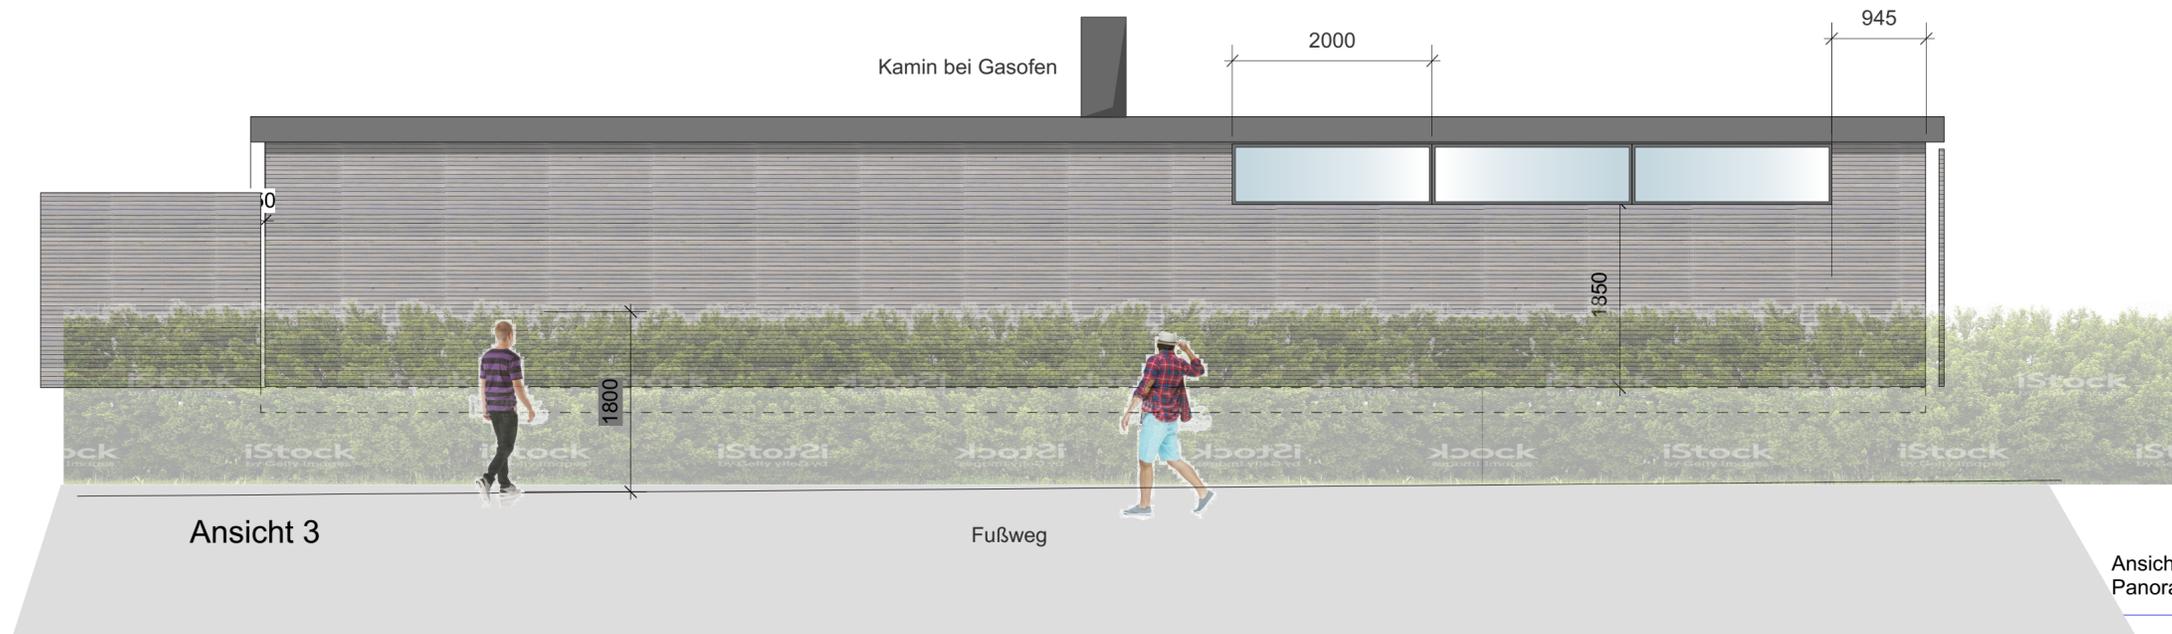

Ansicht 3

Ansichten
Panoramasauna Außenbereich

MÜTHER
Wellnessanlagen & Saunabau
M 1:50

Stand 2016_10_19
2016_11_9

gezeichnet sw