


-Zeichnerischer Teil
zum Bauantrag

Massstab 1 : 500

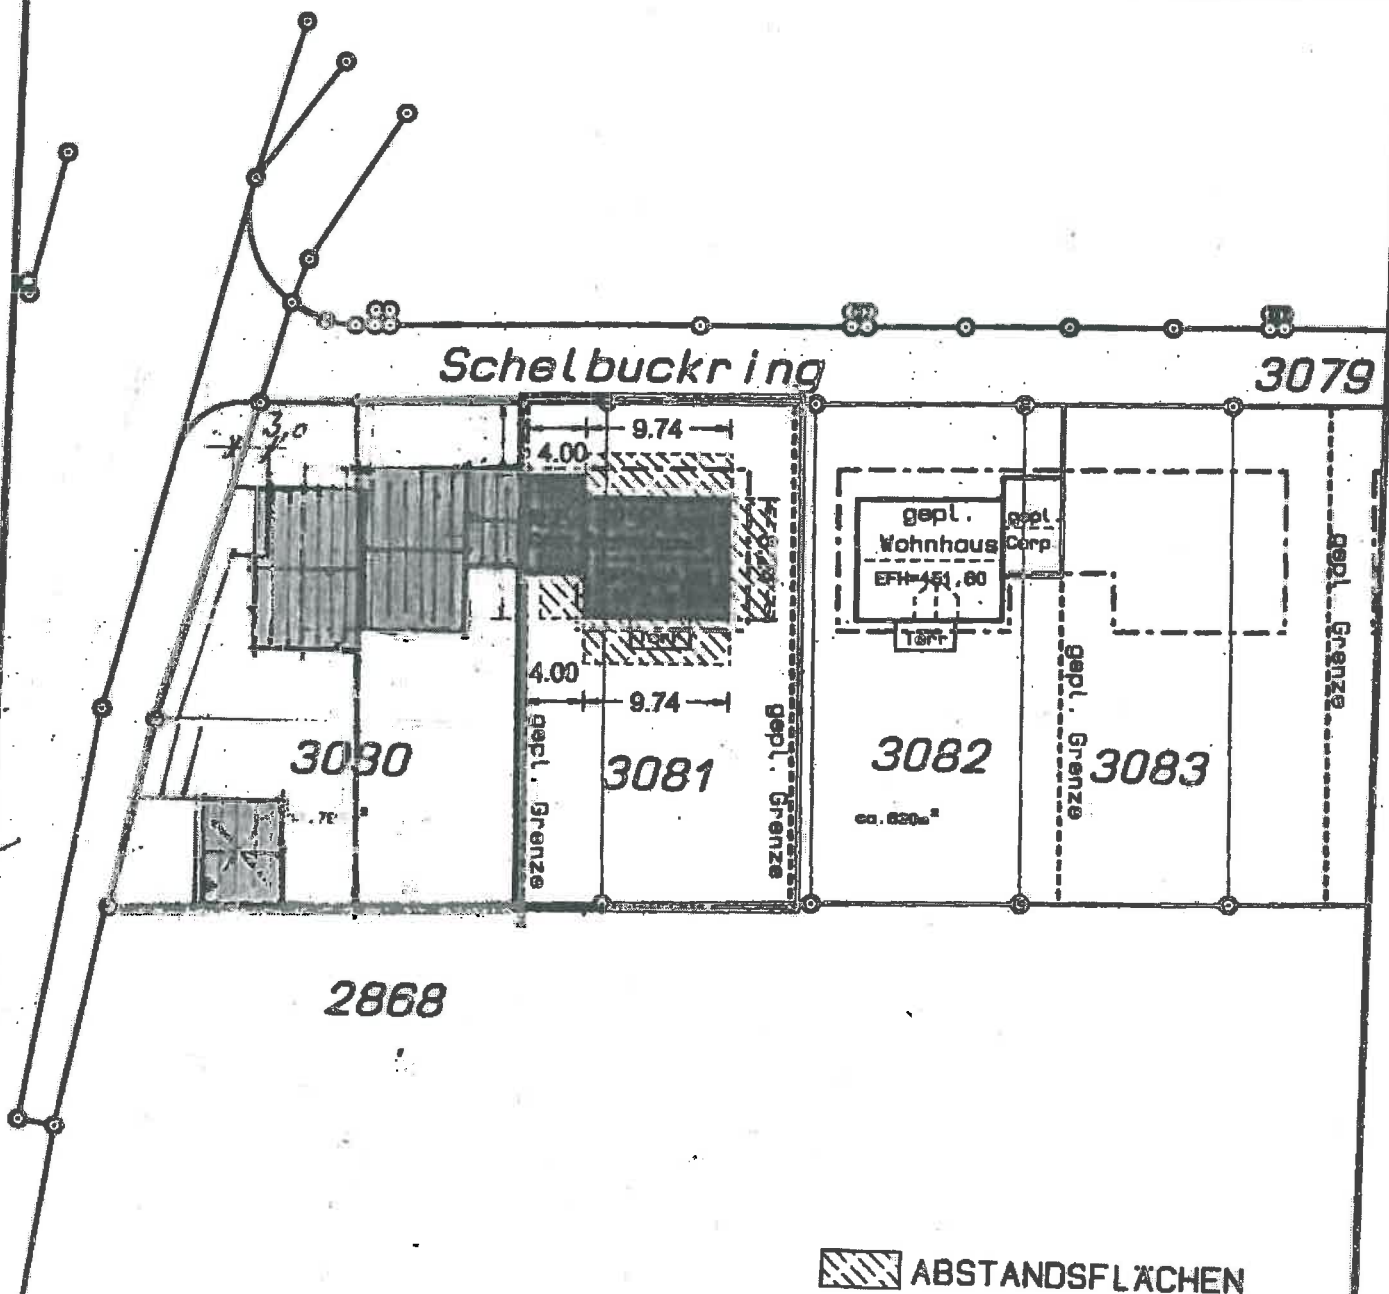

Crailsheim, den 07.12.2005

FREIE ARCHITEKTEN WALTER ROHR + PARTNER
 74564 CRAILSHEIM
 FRÖBELSTR. 42
 TFL 07951/21326