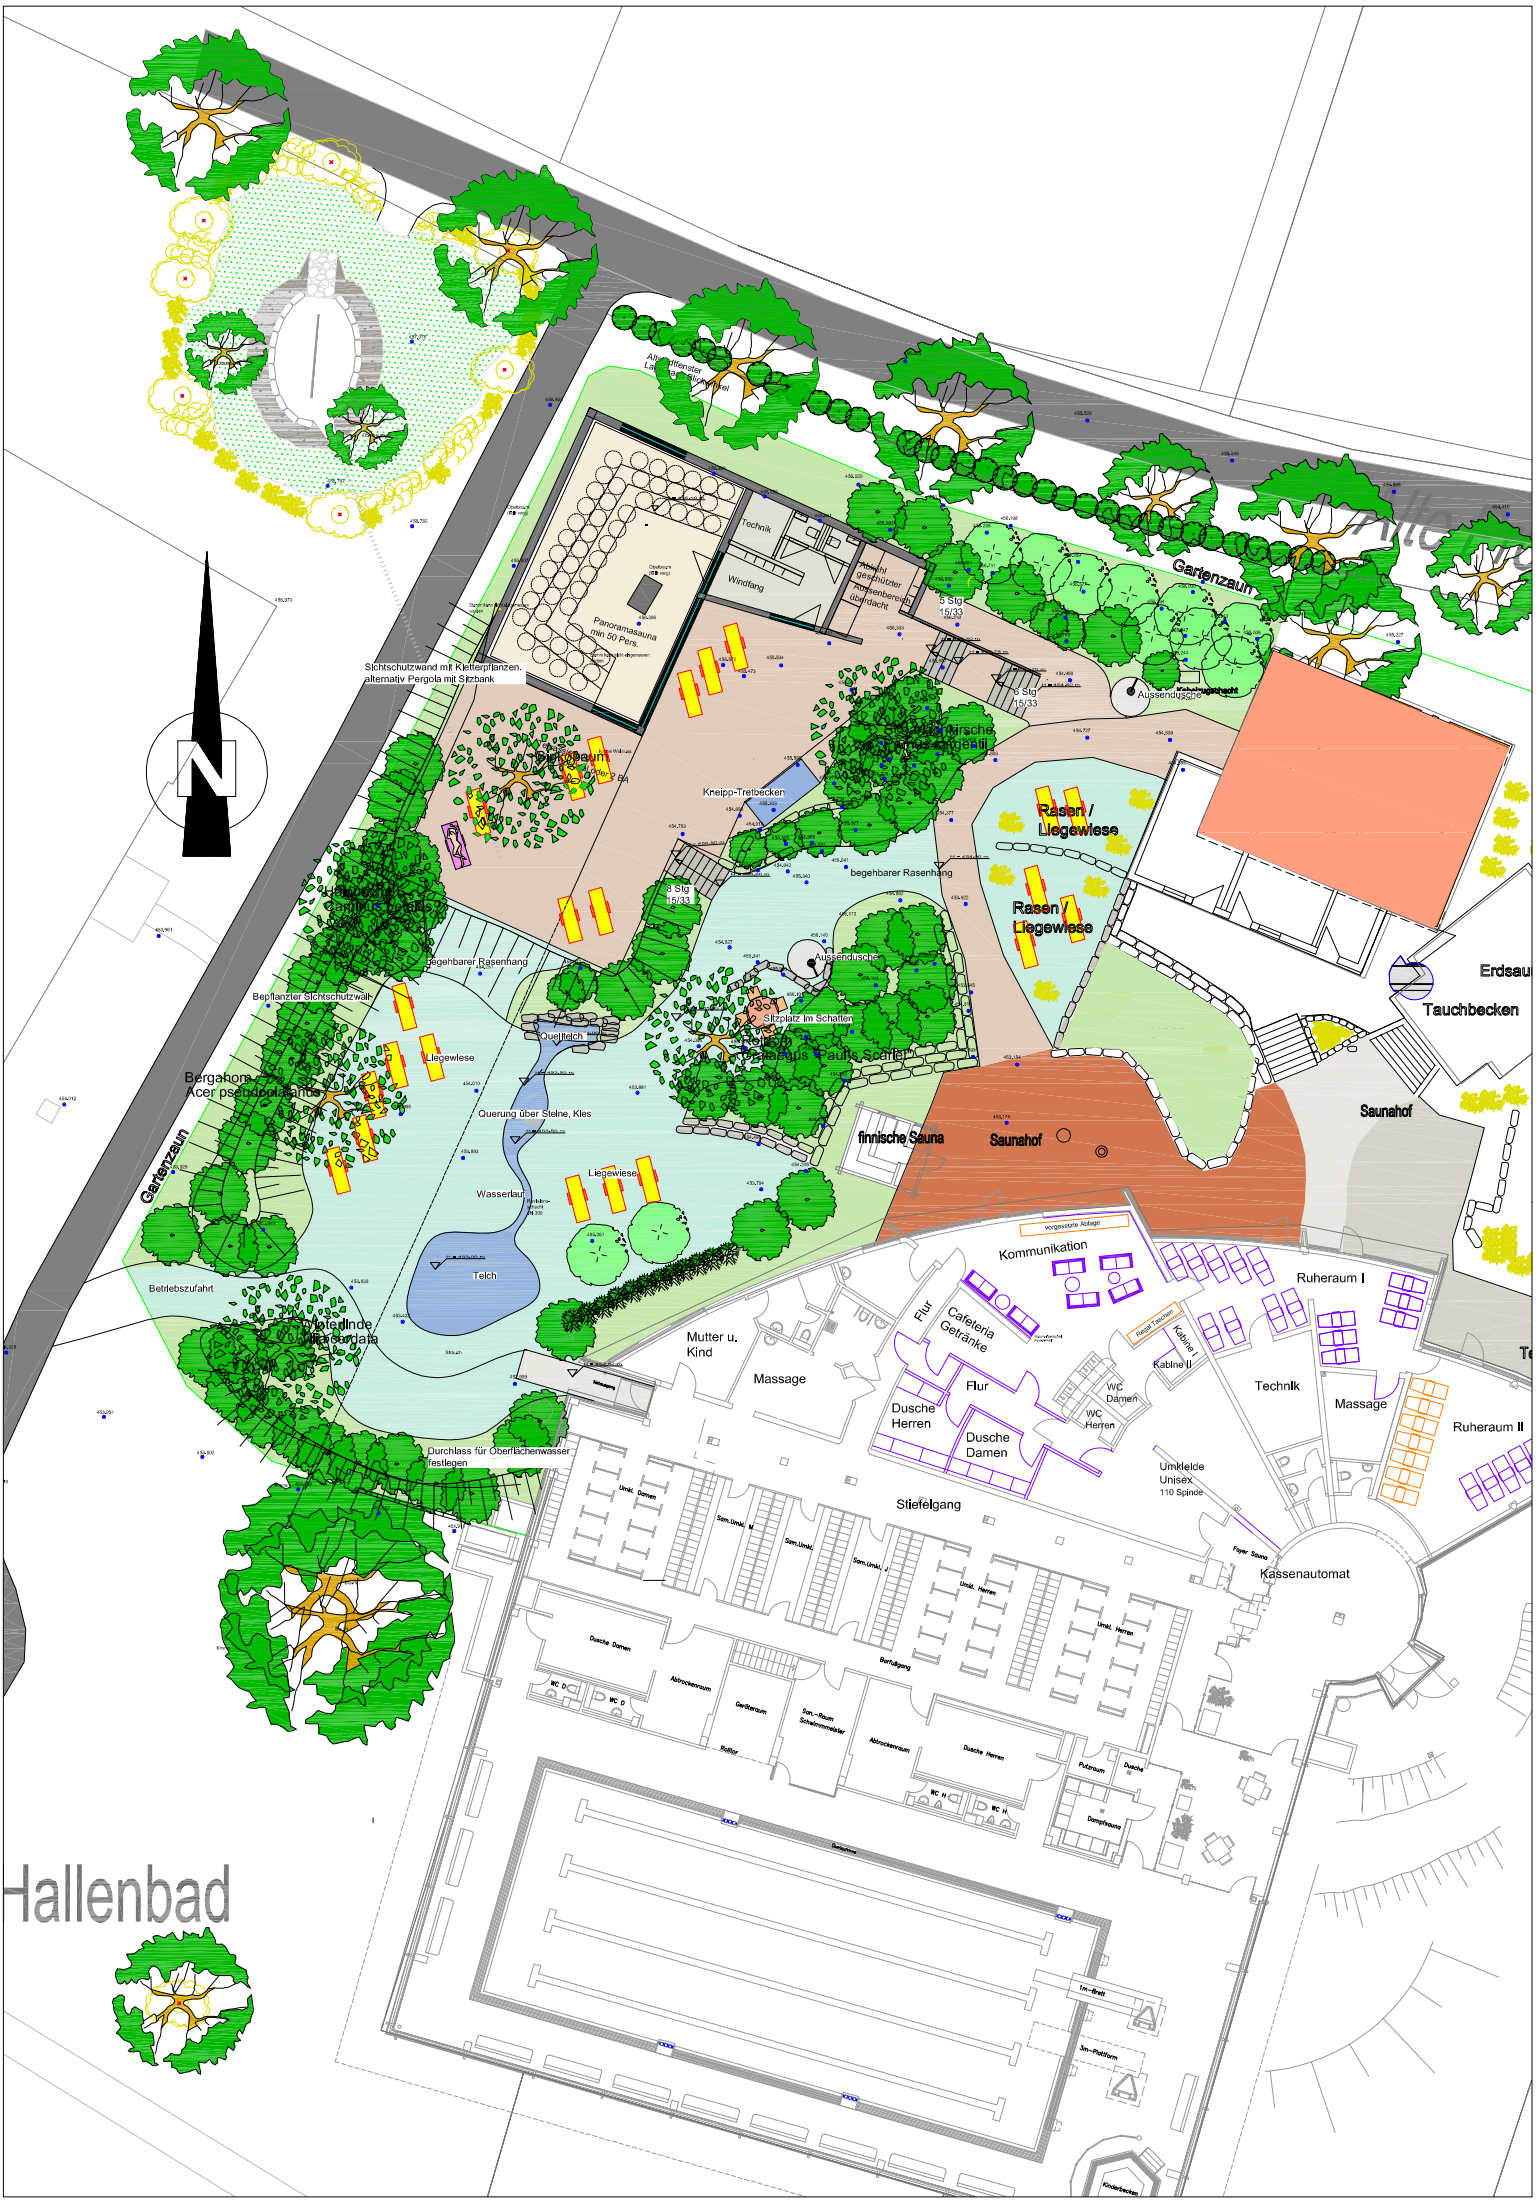
Hallenbad
Gartenzaun
Sichtschutzwand mit Kletterpflanzen, alternativ Pergola mit Sitzbank
Pannoramasauna min 50 Pers.
Technik
Windfang
Ruhebereich gedeckter Aufenthaltsbereich überdacht
5 Stg 15/33
3 Stg 15/33
Aussendusche
Kneipp-Tretbecken
begehbarer Rasenhang
Rasen / Liegewiese
Tauchbecken
Saunahof
finnische Sauna
Sitzplatz im Schatten
Quellteich
Liegewiese
Querung über Steine, Kles
Wasserlauf
Teich
Betriebszufahrt
Durchlass für Oberflächenwasser festlegen
Kommunikation
Ruheraum I
Ruheraum II
Cafeteria Getränke
Flur
Massage
Mutter u. Kind
Dusche Herren
Dusche Damen
WC Damen
WC Herren
Kabine I
Kabine II
Technik
Umkleide Unisex 110 Spinde
Kassenautomat
Stiefelgang
Umkl. Damen
Umkl. Herren
Abtrockenraum
Geräteraum
Putzraum
Duschen
Dampfraum
Ruheraum
1m-Brett
3m-Plattform
Kinderbecken