



Derzeit gültiger Flächennutzungsplan

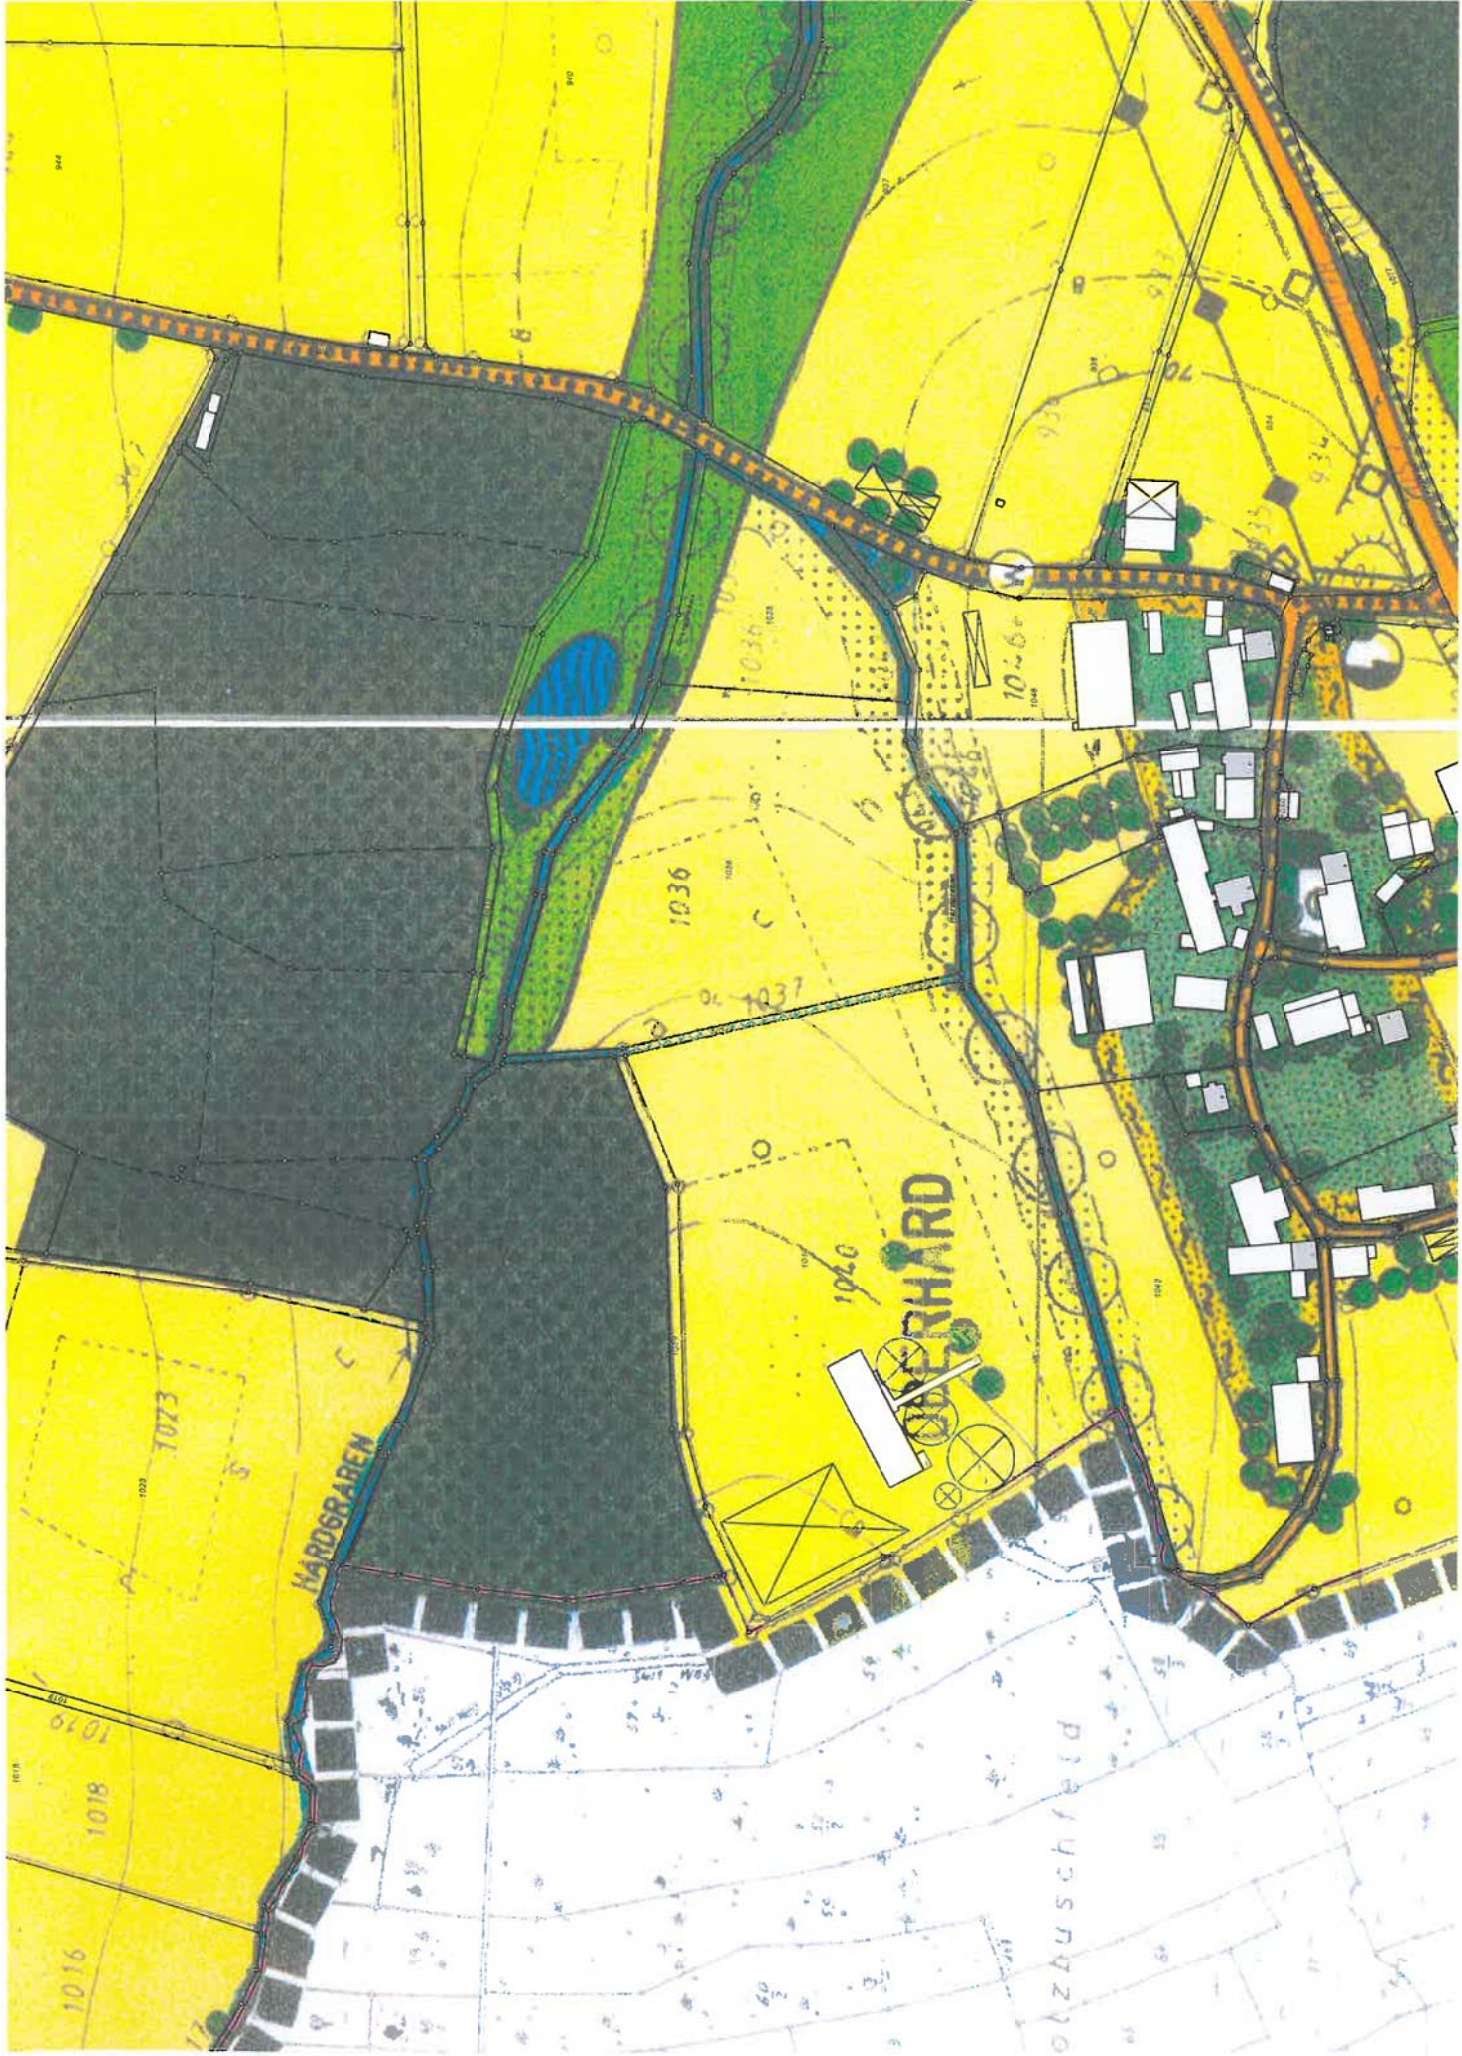

Änderung des Flächennutzungsplan

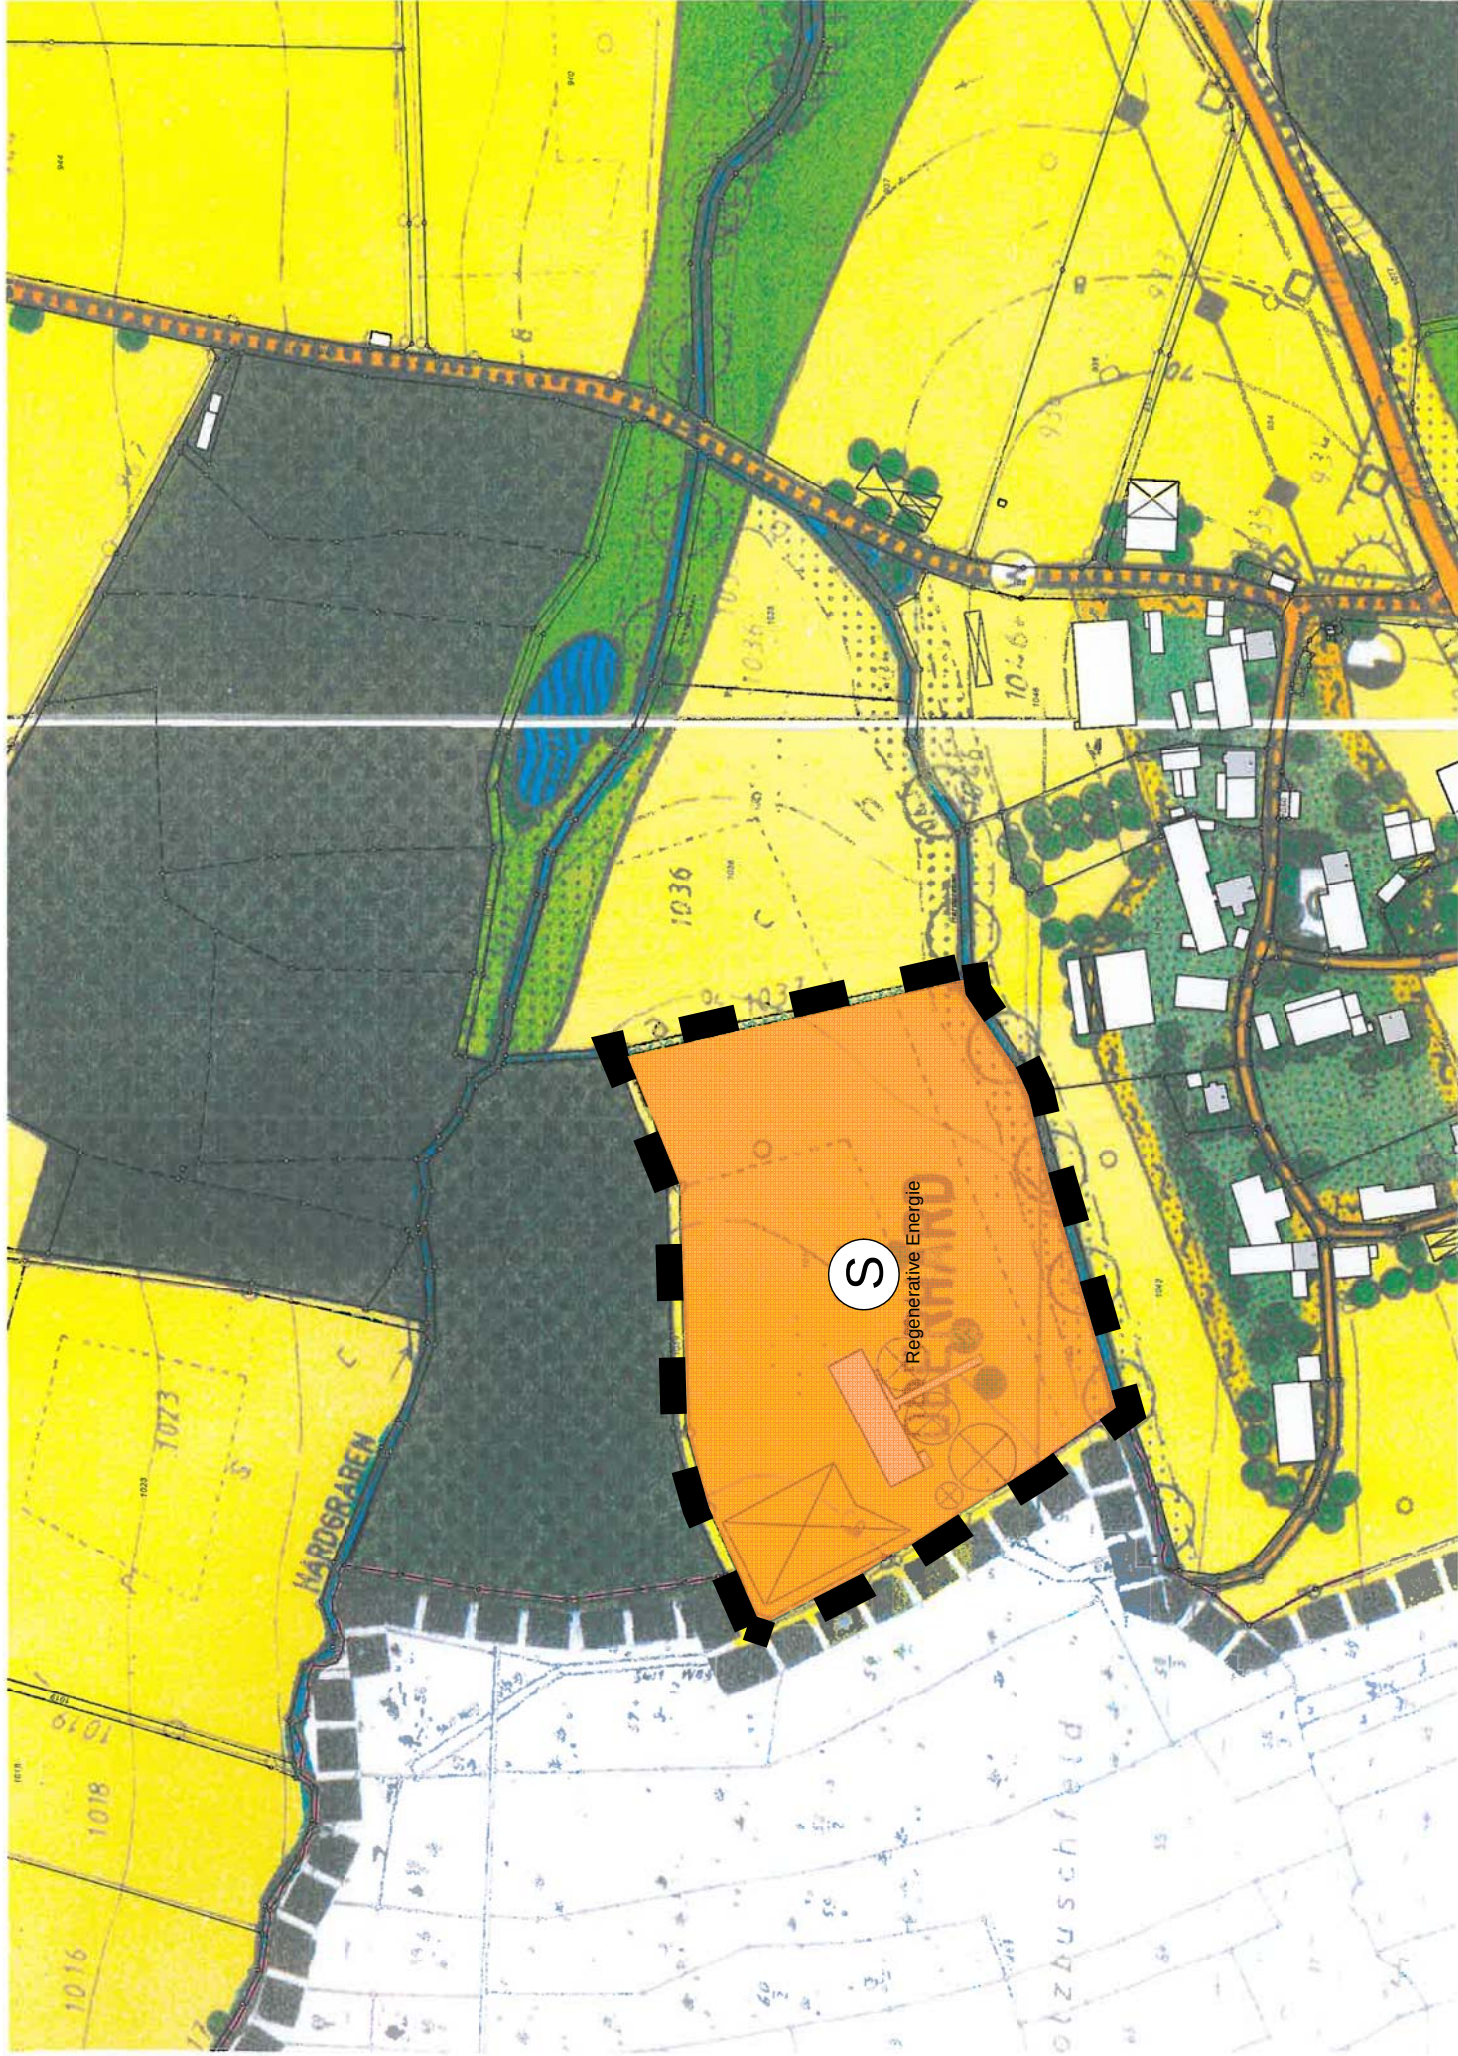

VERFAHRENSVERMERKE

1. Der Stadtrat Dinkelsbühl hat in der Sitzung vom _____ die 14. Änderung des Flächennutzungsplans beschlossen. Der Änderungsbeschluss wurde am _____ ortsüblich bekanntgemacht.

2. Die frühzeitige Öffentlichkeitsbeteiligung gemäß § 3 Abs. 1 BauGB mit öffentlicher Darlegung und Anhörung für den Vorentwurf der 14. Änderung des Flächennutzungsplans in der Fassung vom _____ hat in der Zeit vom _____ bis _____ stattgefunden.

3. Die frühzeitige Beteiligung der Behörden und sonstigen Träger öffentlicher Belange gemäß § 4 Abs. 1 BauGB für den Vorentwurf der 14. Änderung des Flächennutzungsplans in der Fassung vom _____ hat in der Zeit vom _____ bis _____ stattgefunden.

4. Zu dem Entwurf der 14. Änderung des Flächennutzungsplan in der Fassung vom _____ wurden die Behörden und sonstigen Träger öffentlicher Belange gemäß § 4 Abs. 2 BauGB in der Zeit vom _____ bis _____ beteiligt.

5. Der Entwurf der 14. Änderung des Flächennutzungsplan in der Fassung vom _____ wurde mit der Begründung und Umweltbericht gemäß § 3 Abs. 2 BauGB in der Zeit vom _____ bis _____ öffentlich ausgelegt.

6. Die Große Kreisstadt Dinkelsbühl hat mit Beschluss des Stadtrates vom _____ festgelegt, die 14. Änderung des Flächennutzungsplans in der Fassung vom _____

Stadt Dinkelsbühl, den _____
Oberbürgermeister _____ (Siegel)
Dr. Christoph Hammer

7. Die Regierung von Mittelfranken hat die 14. Änderung des Flächennutzungsplanes mit Bescheid vom _____ AZ _____ gemäß § 6 BauGB genehmigt.

8. Ausgefertigt
Stadt Dinkelsbühl, den _____
Oberbürgermeister _____ (Siegel)
Dr. Christoph Hammer

9. Die Genehmigung der 14. Änderung des Flächennutzungsplans wurde gemäß 6 Abs. 5 BauGB am _____ ortsüblich bekannt gemacht.

Die 14. Änderung des Flächennutzungsplan wurde mit der Bekanntmachung wirksam.

Stadt Dinkelsbühl, den _____
Oberbürgermeister _____ (Siegel)
Dr. Christoph Hammer

LEGENDE

1. Art der baulichen Nutzung

S

Sonderbauflächen (§1 Abs. 1 Nr. 4 BauNVO)
2. Verkehrsflächen

Straßenverkehrsflächen
3. Grünflächen

öffentliche Grünflächen
4. Flächen für die Wasserwirtschaft

Wasserflächen
5. Flächen für die Landwirtschaft und Wald

Flächen für die Landwirtschaft

Flächen für Wald
6. Sonstiges

Grenze des räumlichen Geltungsbereichs der Änderung

Grenze Bayern - Badenwürttemberg