


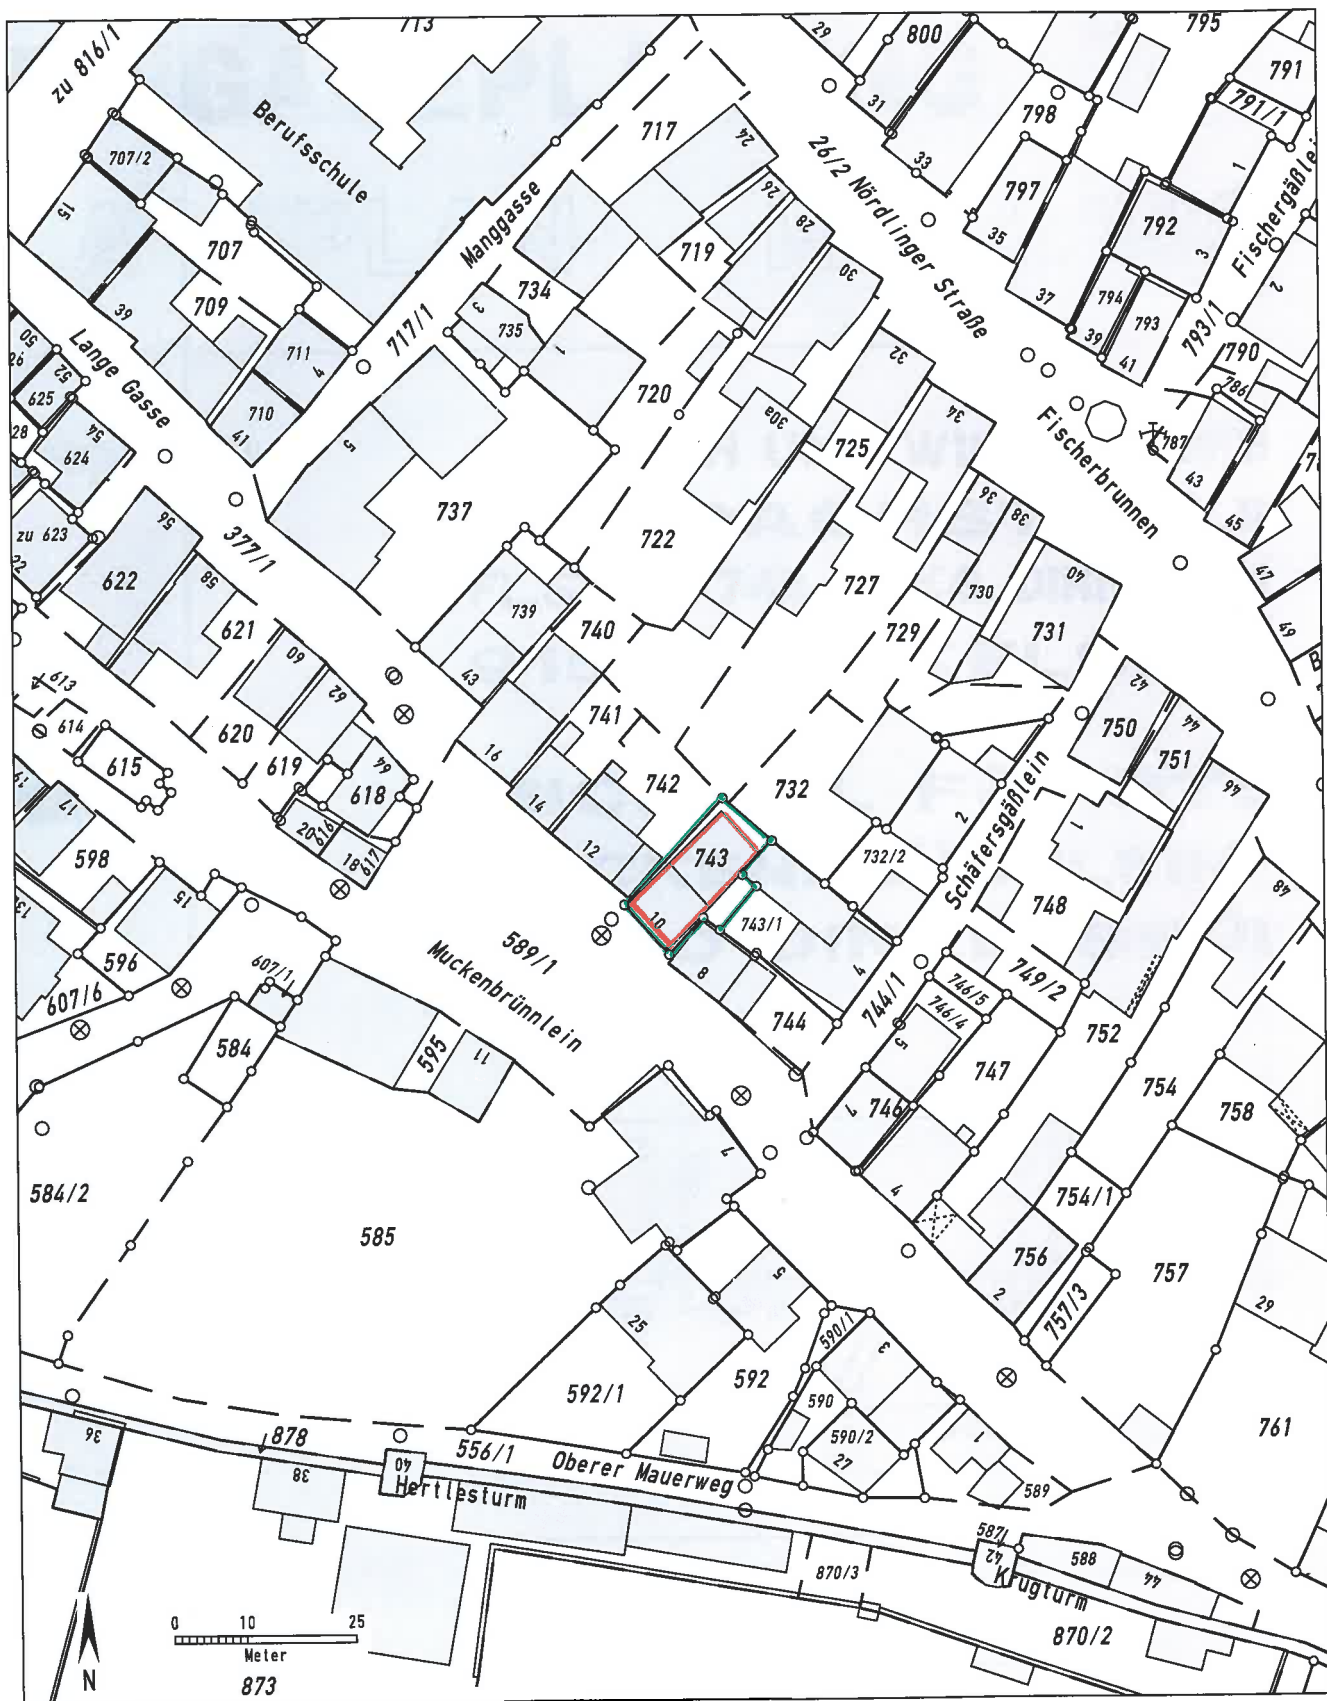

Auszug aus dem Katasterkartenwerk, Maßstab 1:1000, zur Bauvorlage nach §7 Abs.1 der Bauvorlagenverordnung.

Gemarkung: Dinkelsbühl, Flurstück: 743/0

Vermessungsamt Ansbach, 25.8.2011

Geschäftszeichen: VI/21/2011

In der Darstellung der Grenzen können Veränderungen berücksichtigt sein,
die noch nicht in das Grundbuch übernommen sind.
Der Gebäudenachweis kann vom örtlichen Bestand abweichen.

Stempel und Unterschrift der abgebenden Stelle

