


Nord M17

STADT DINKELSBÜ			
13. Feb. 2017			
Anr. 1	Anr. 2	Anr. 3	Anr. 4
Anr. 1	Anr. 2	Anr. 3	Anr. 4

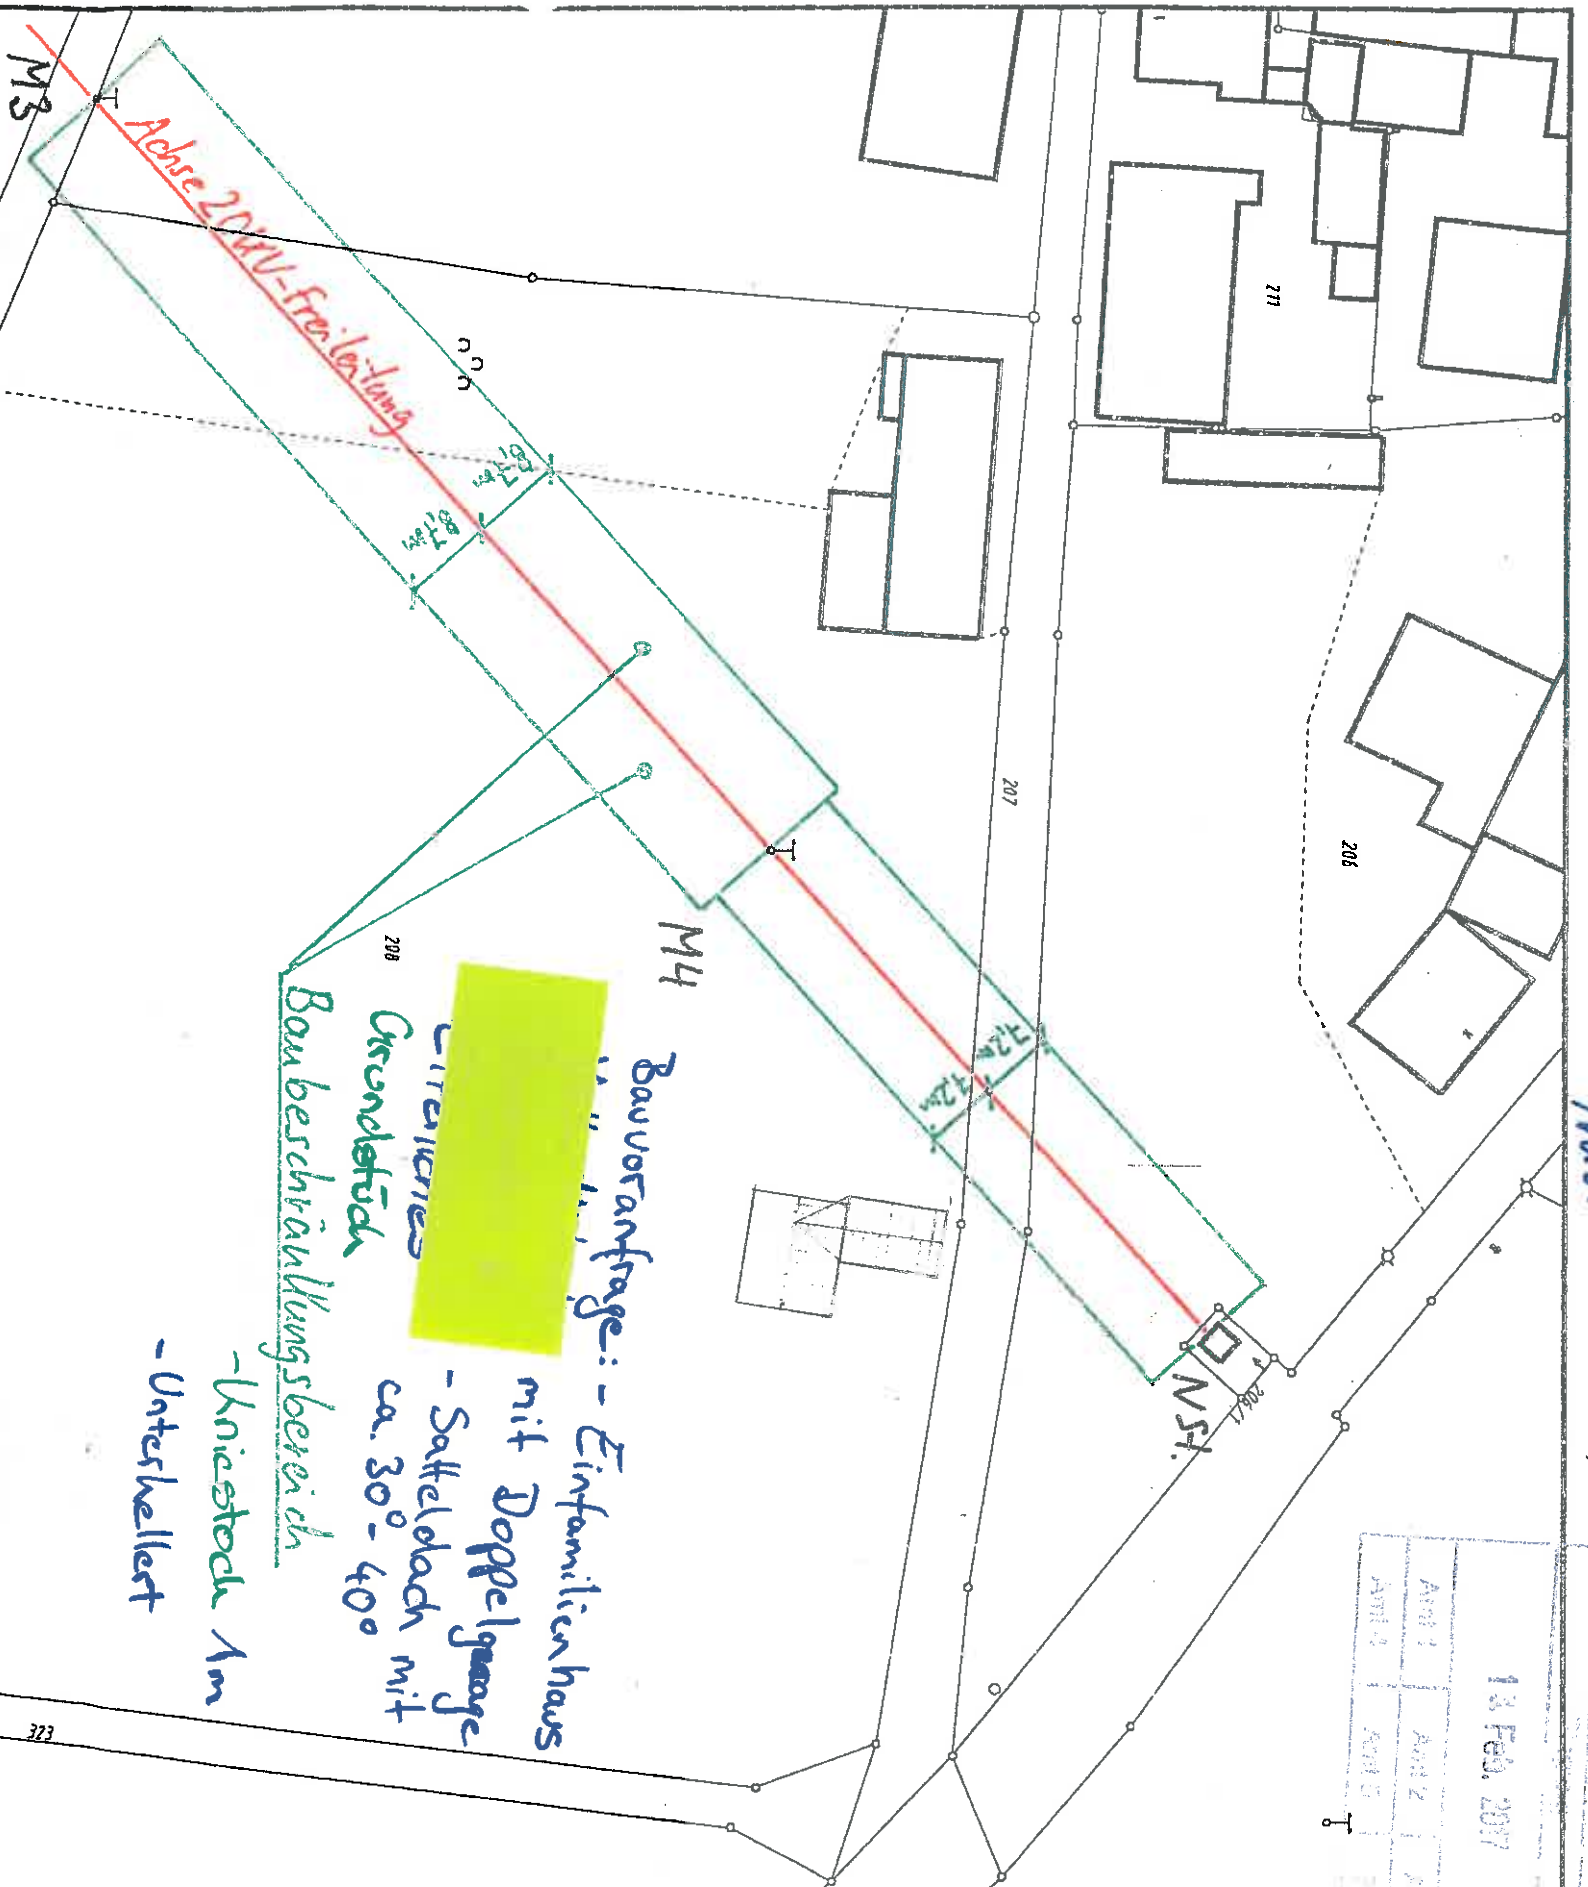

West

Bauvoranfrage: - Einfamilienhaus mit Doppelgarage
- Sattelplatz mit ca. 30°-40°
- Kniestock 1m
- Unterkellerung
- Baubeschränkungsgebiet
- Liniens
- Grundstück

Planeintrag zur Maßentnahme
nicht geeignet!

Anlage zur Stellungnahme:
NNG-NM-IS leng, 19.04.2010
ARB 02201003682