



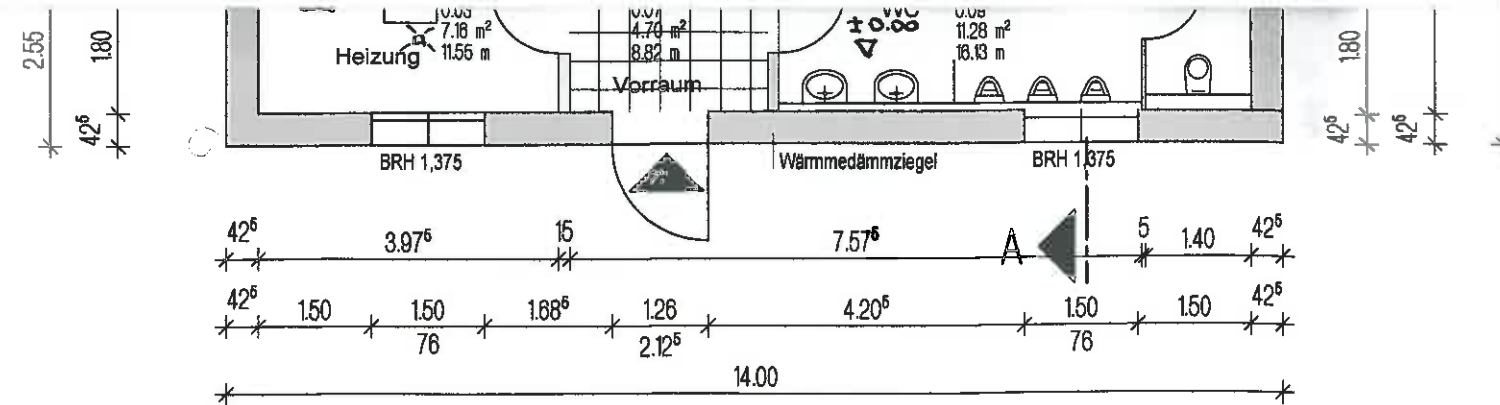


Grundriss M 1:100

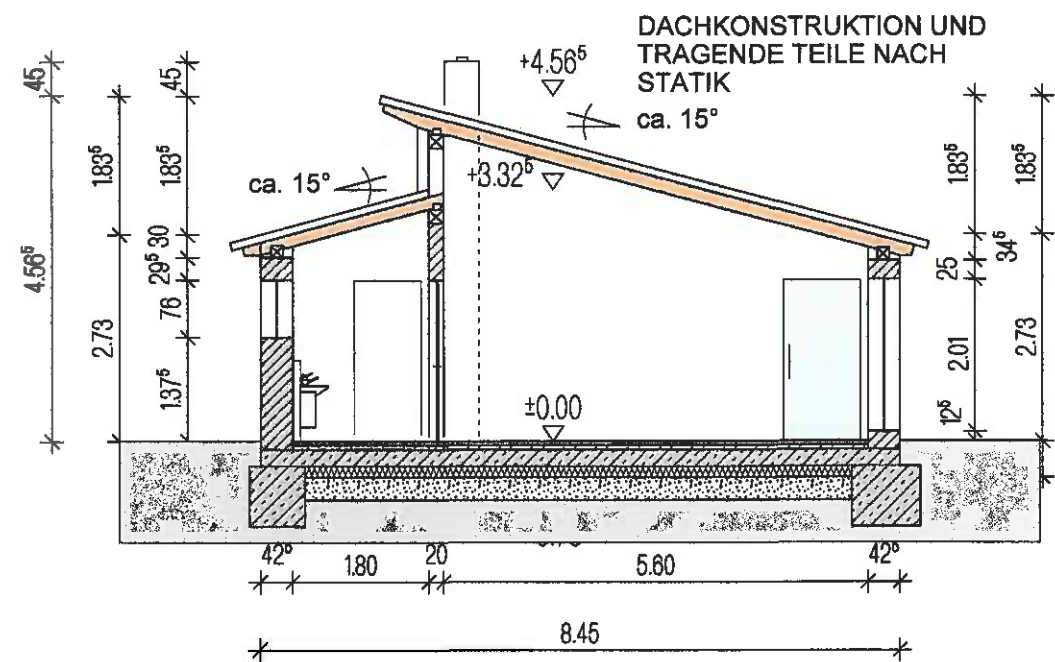


- | | |
|--|--|
| <p>DACHAUFBAU:
 ZIEGEL
 LATTUNG
 KONTERLATTUNG
 SCHALUNGSBAHN
 DÄMMUNG 4-6 CM
 SCHALUNG
 SPARREN
 ZWICHENSPARREN-
 DÄMMUNG 18 CM
 FOLIE
 GK</p> | <p>Bodenaufbau:
 Fliesen 12 mm
 Trittschalldämmung 5 mm
 Estrich 5 cm
 PE-Folie
 Dämmung 6 cm
 Trittschalldämmung 2 cm
 Abdichtung 1cm
 Stahlbeton WU 30 cm
 PE-Folie
 Dämmung 12 cm
 Sauberkeitsschicht 5 cm
 Schotter 30 cm</p> |
|--|--|

Aussenwände: Wärmedämmziegel

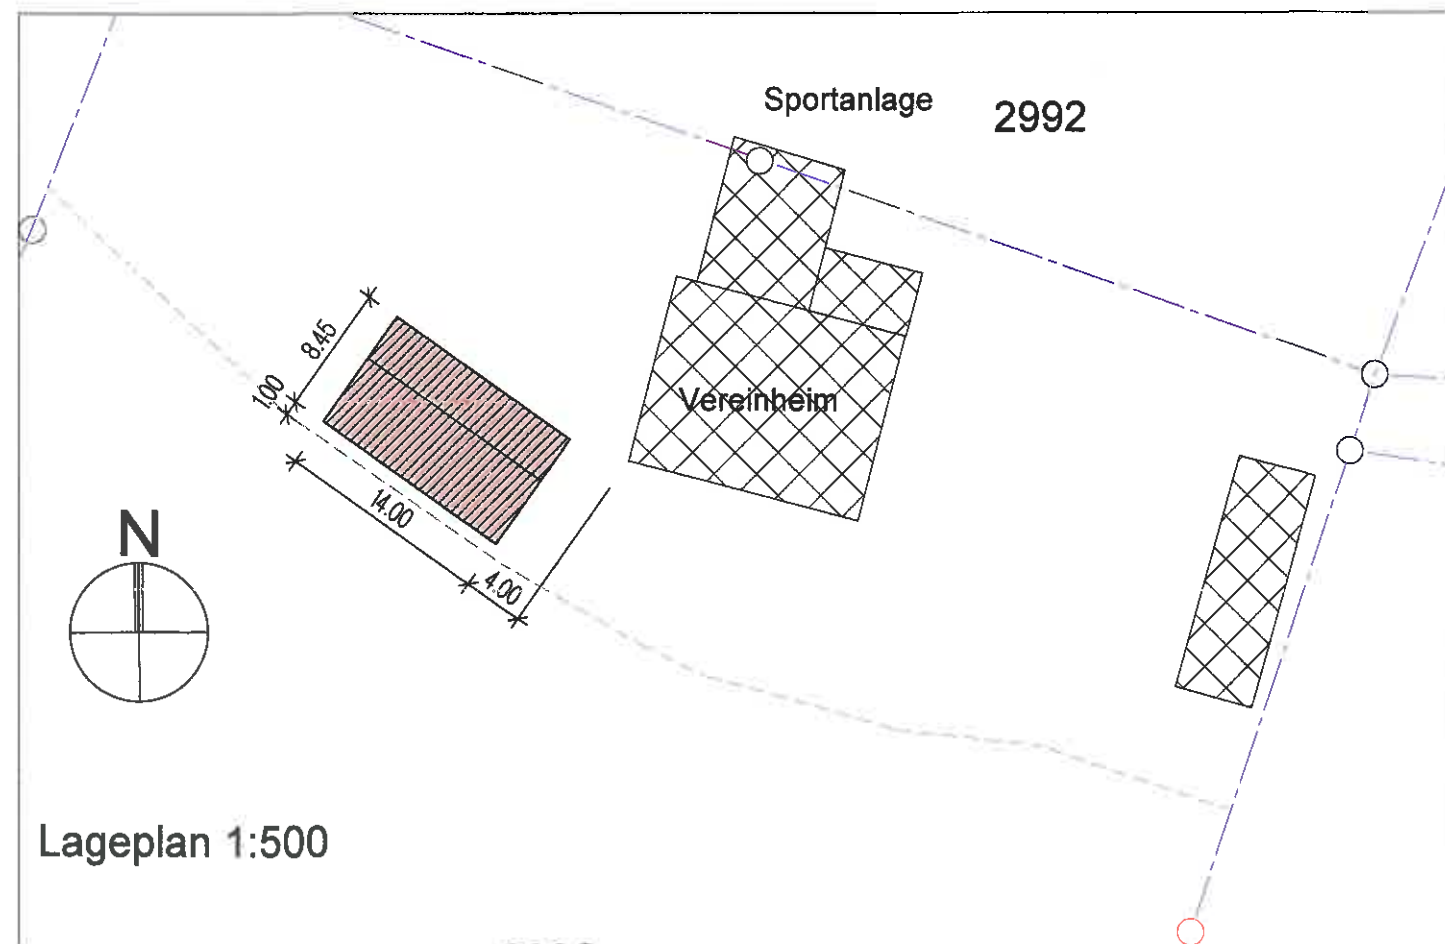


Lageplan 1:500


Nordansicht M 1:100

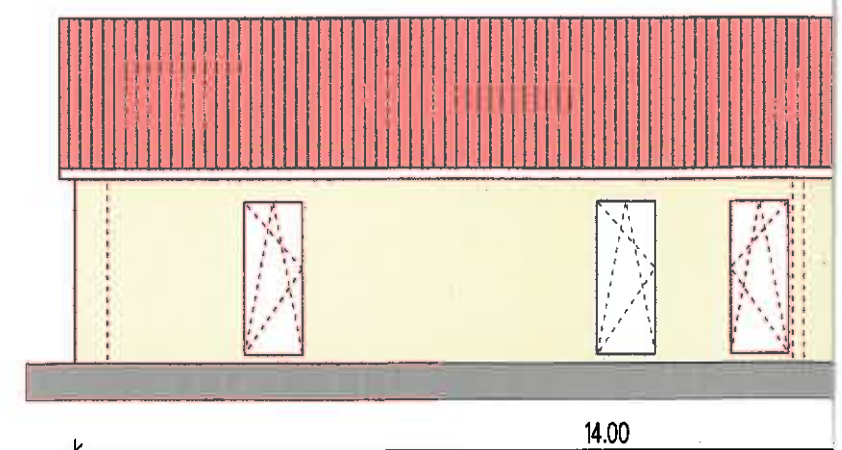

Südansicht M 1:100

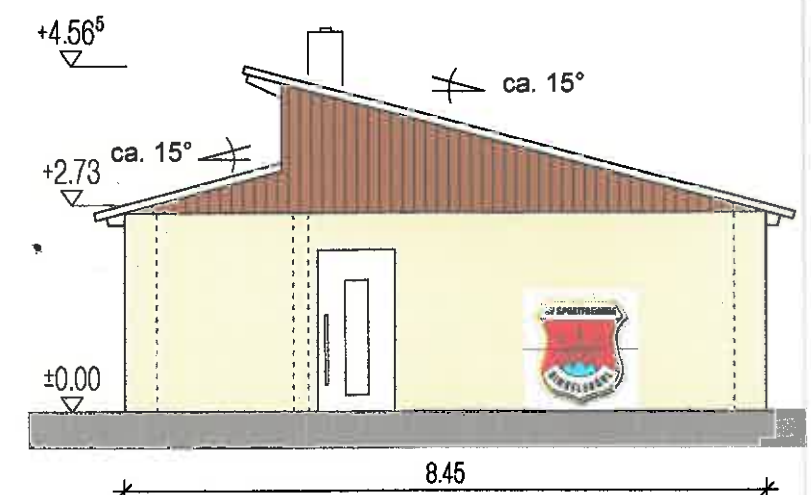

Westansicht M 1:100

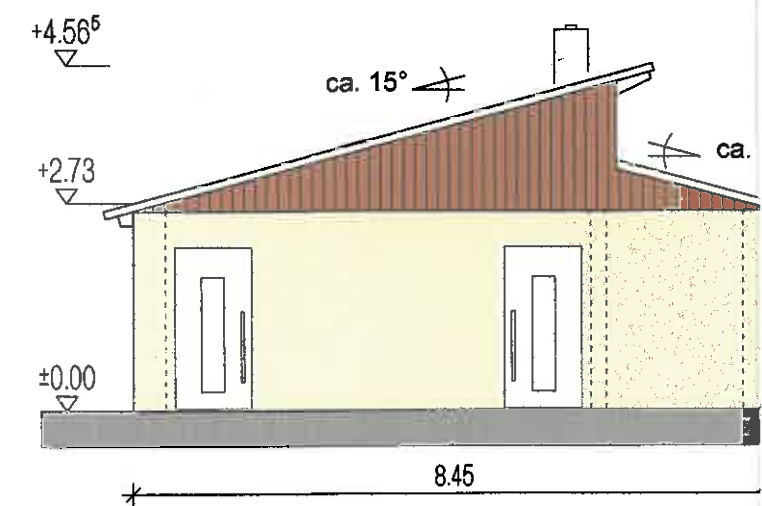

Ostansicht M 1:100

