

GRUNDSTÜ

geplantes = bestehendes Gelände

GEPLANTE NEUE HALLE

BESTEHENDE HALLE

NORDANSICHT




geplantes = bestehendes Gelände

BESTEHENDE HALLE

GEPLANTE ÜBERDACHTE ABSTELLFLÄCHE UND BELADUNG

SÜDANSICHT

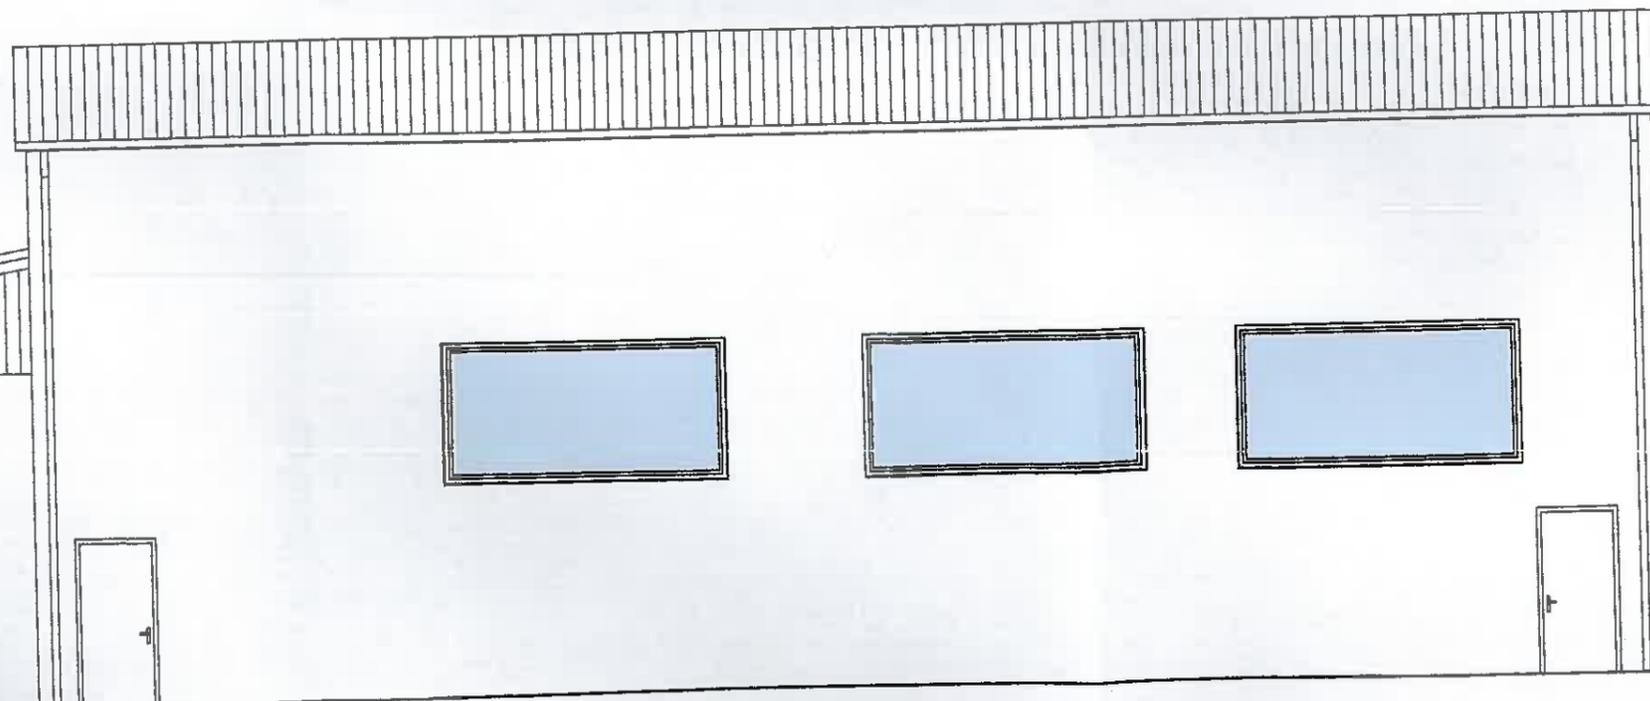

geplantes = bestehendes Gelände

GEPLANTE FAHRZEUGHALLE

UNG