


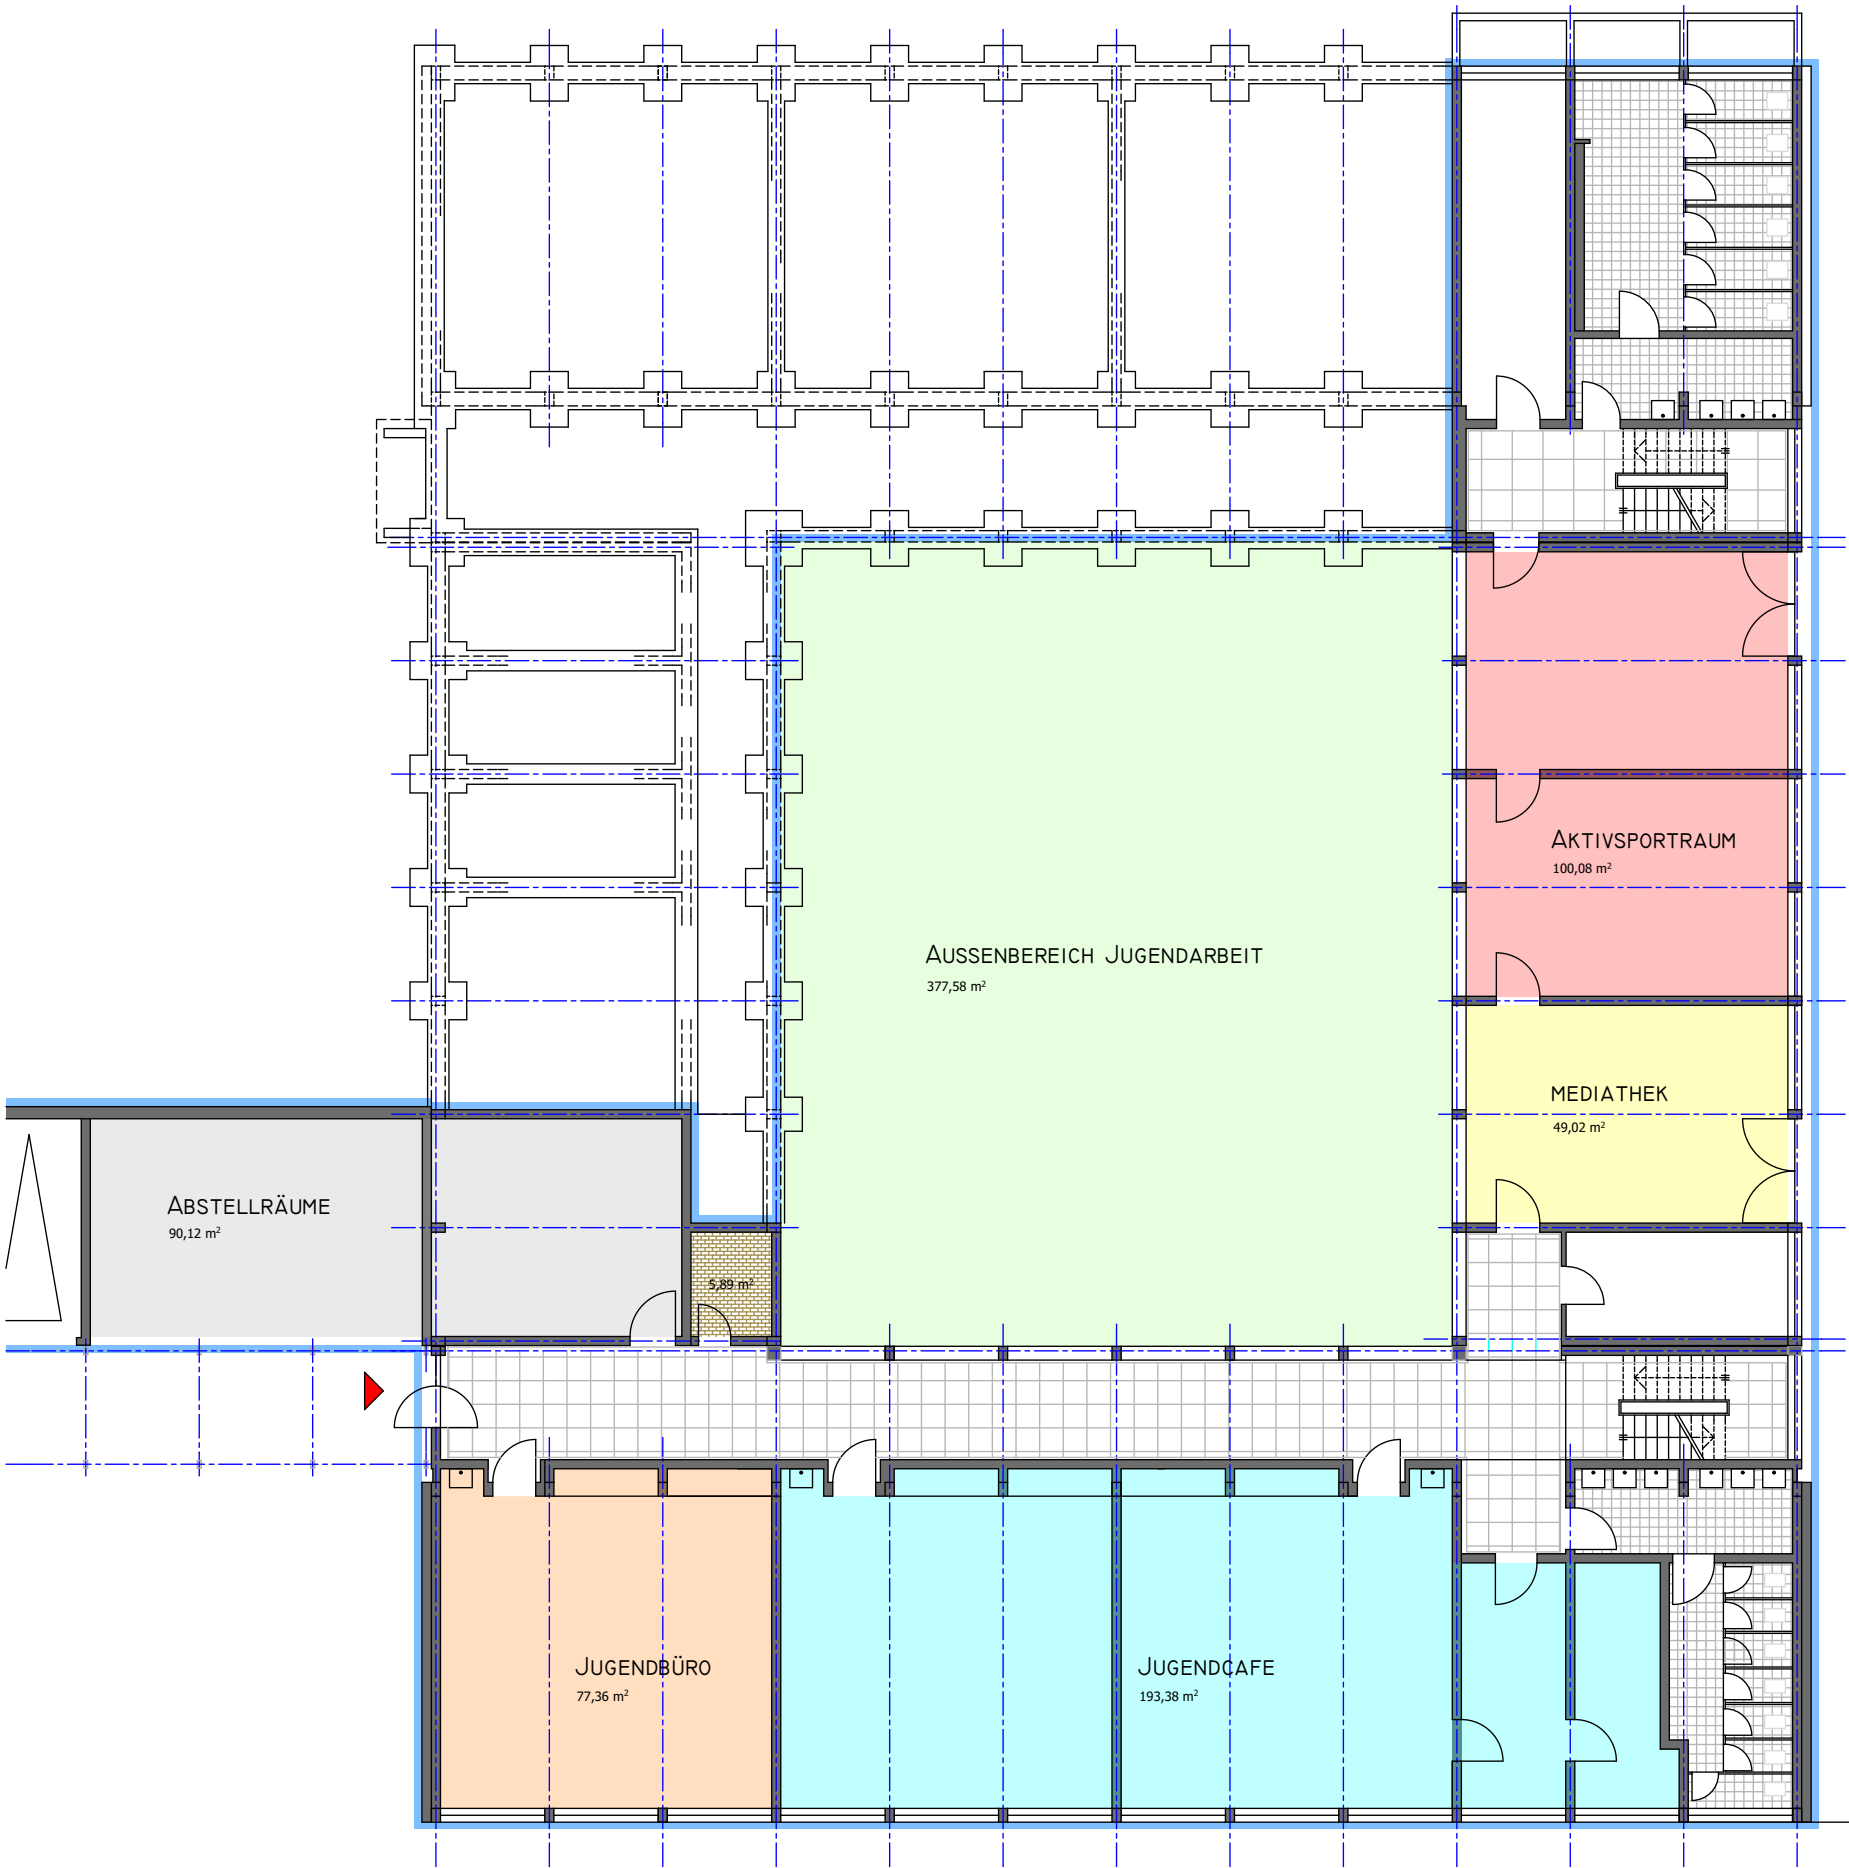

UNTERGESCHOSS

PARKPLATZ

- KINDERGARTEN
- SCHULBEREICH
- GESAMTBEREICH JUGENDARBEIT

BAUVORHABEN: EHEMALIGE HAUPTSCHULE DINKELSBÜHL	PLAN: 01.5.11 UNTERGESCHOSS M 1:200	DATUM: 11.04.2017 GEZ.: CG
BAUHERR: STADT DINKELSBÜHL SEGRINGER STRASSE 30, 91550 DINKELSBÜHL		PLANUNG: STADTBAUAMT DINKELSBÜHL
Pfad: M:\Stadtbauamt\Hochbau\Planschrnk\Hauptschule_ehem\Archicad\Bestand_2015_überarbeitet.pln		