



**Amt für Digitalisierung, Breitband und Vermessung  
Ansbach**


Dollmannstraße 56  
91522 Ansbach

Flurstück: 1735/1  
Gemarkung: Dinkelsbühl

Gemeinde: Stadt Dinkelsbühl  
Landkreis: Ansbach  
Bezirk: Mittelfranken

# Auszug aus dem Liegenschaftskataster

Flurkarte 1 : 1000  
zur Bauvorlage nach § 7 Abs. 1 BauVorIV  
Erstellt am 05.04.2017

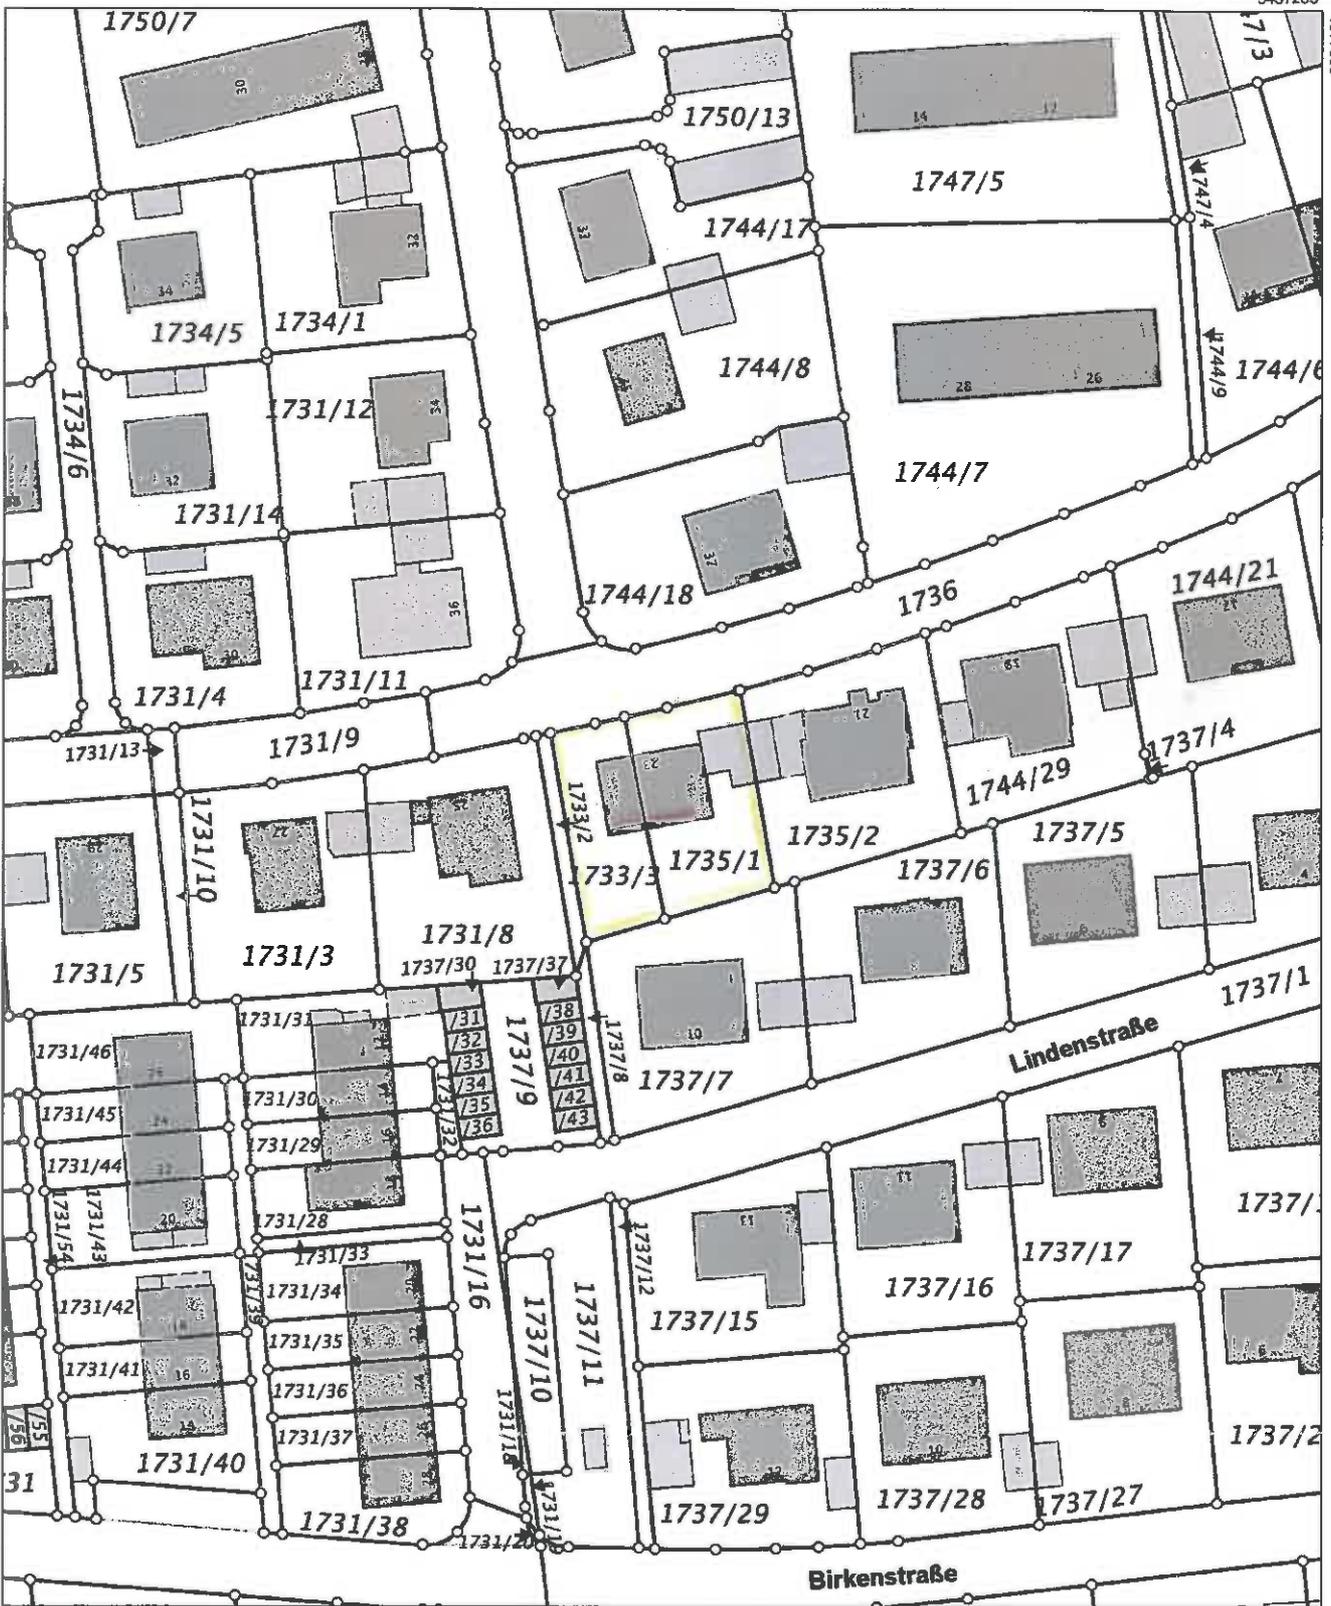

Maßstab 1:1000 0 10 20 30 Meter

Vervielfältigung nur in analoger Form für den eigenen Gebrauch.  
Zur Maßentnahme nur bedingt geeignet.

Geschäftszeichen: 3/2017/13\_Vitek

**BEYER**  
Stempel und Unterschrift der abhebenden Stelle