




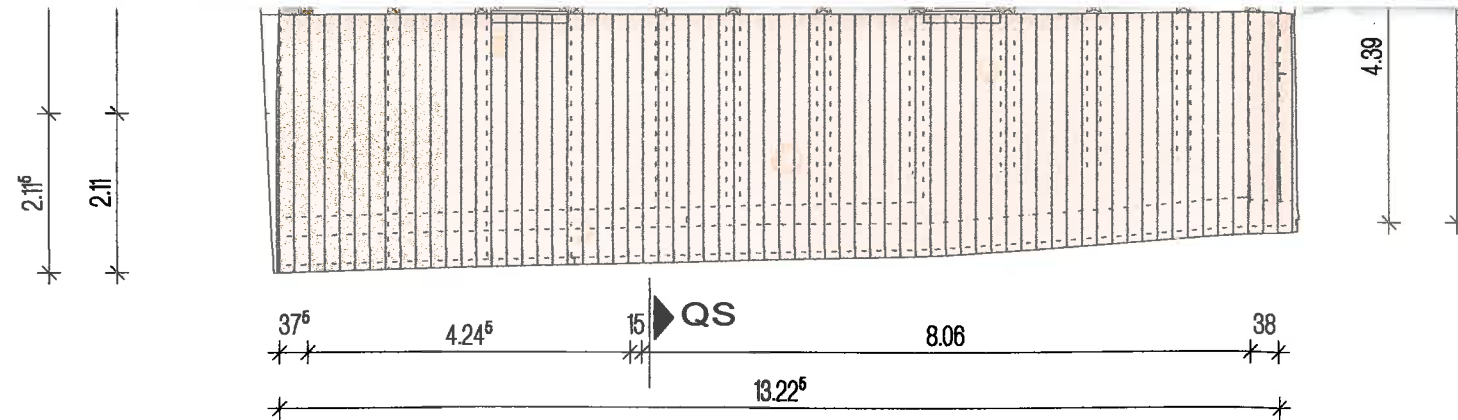

Dachstudio M 1:100

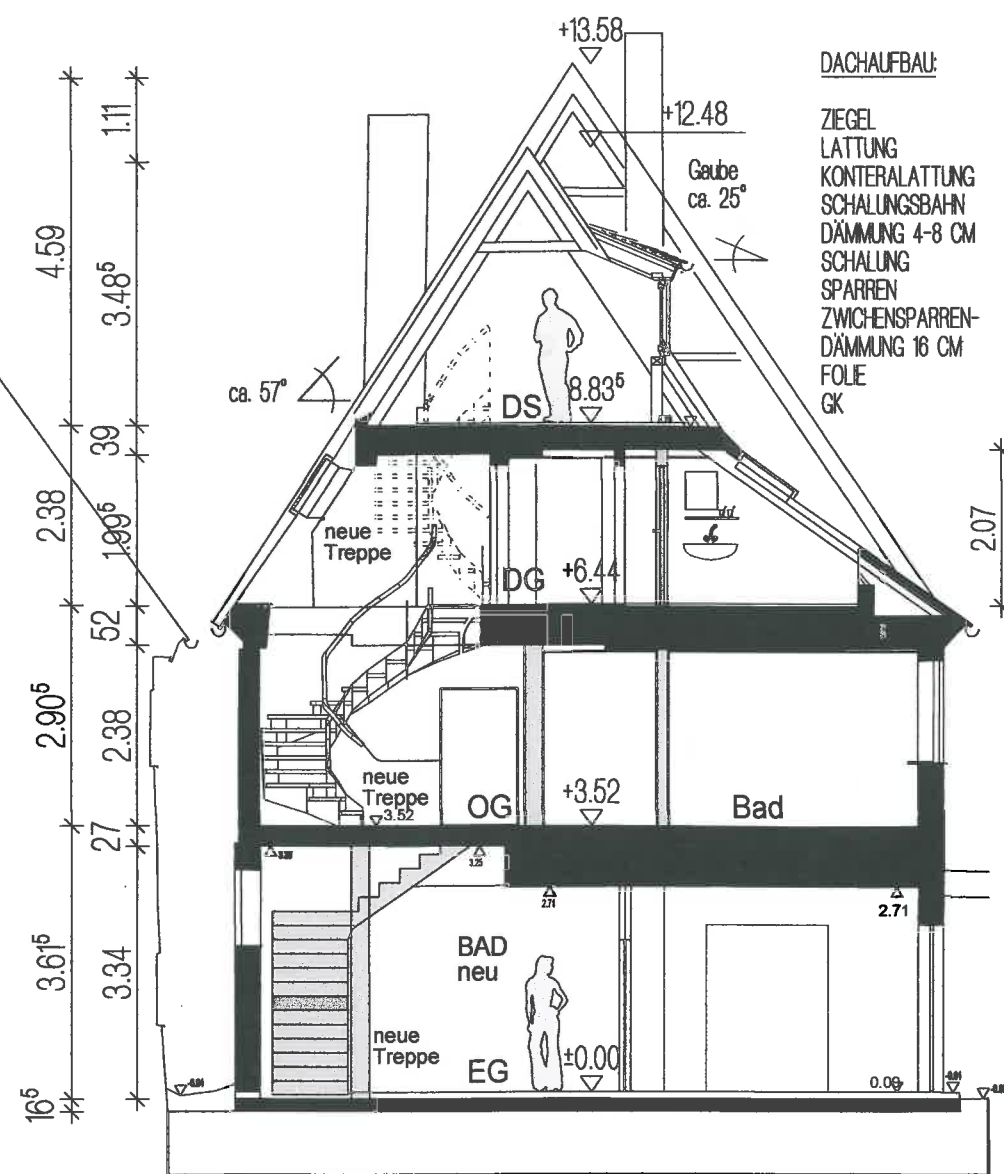

Schnitt QS M 1:100

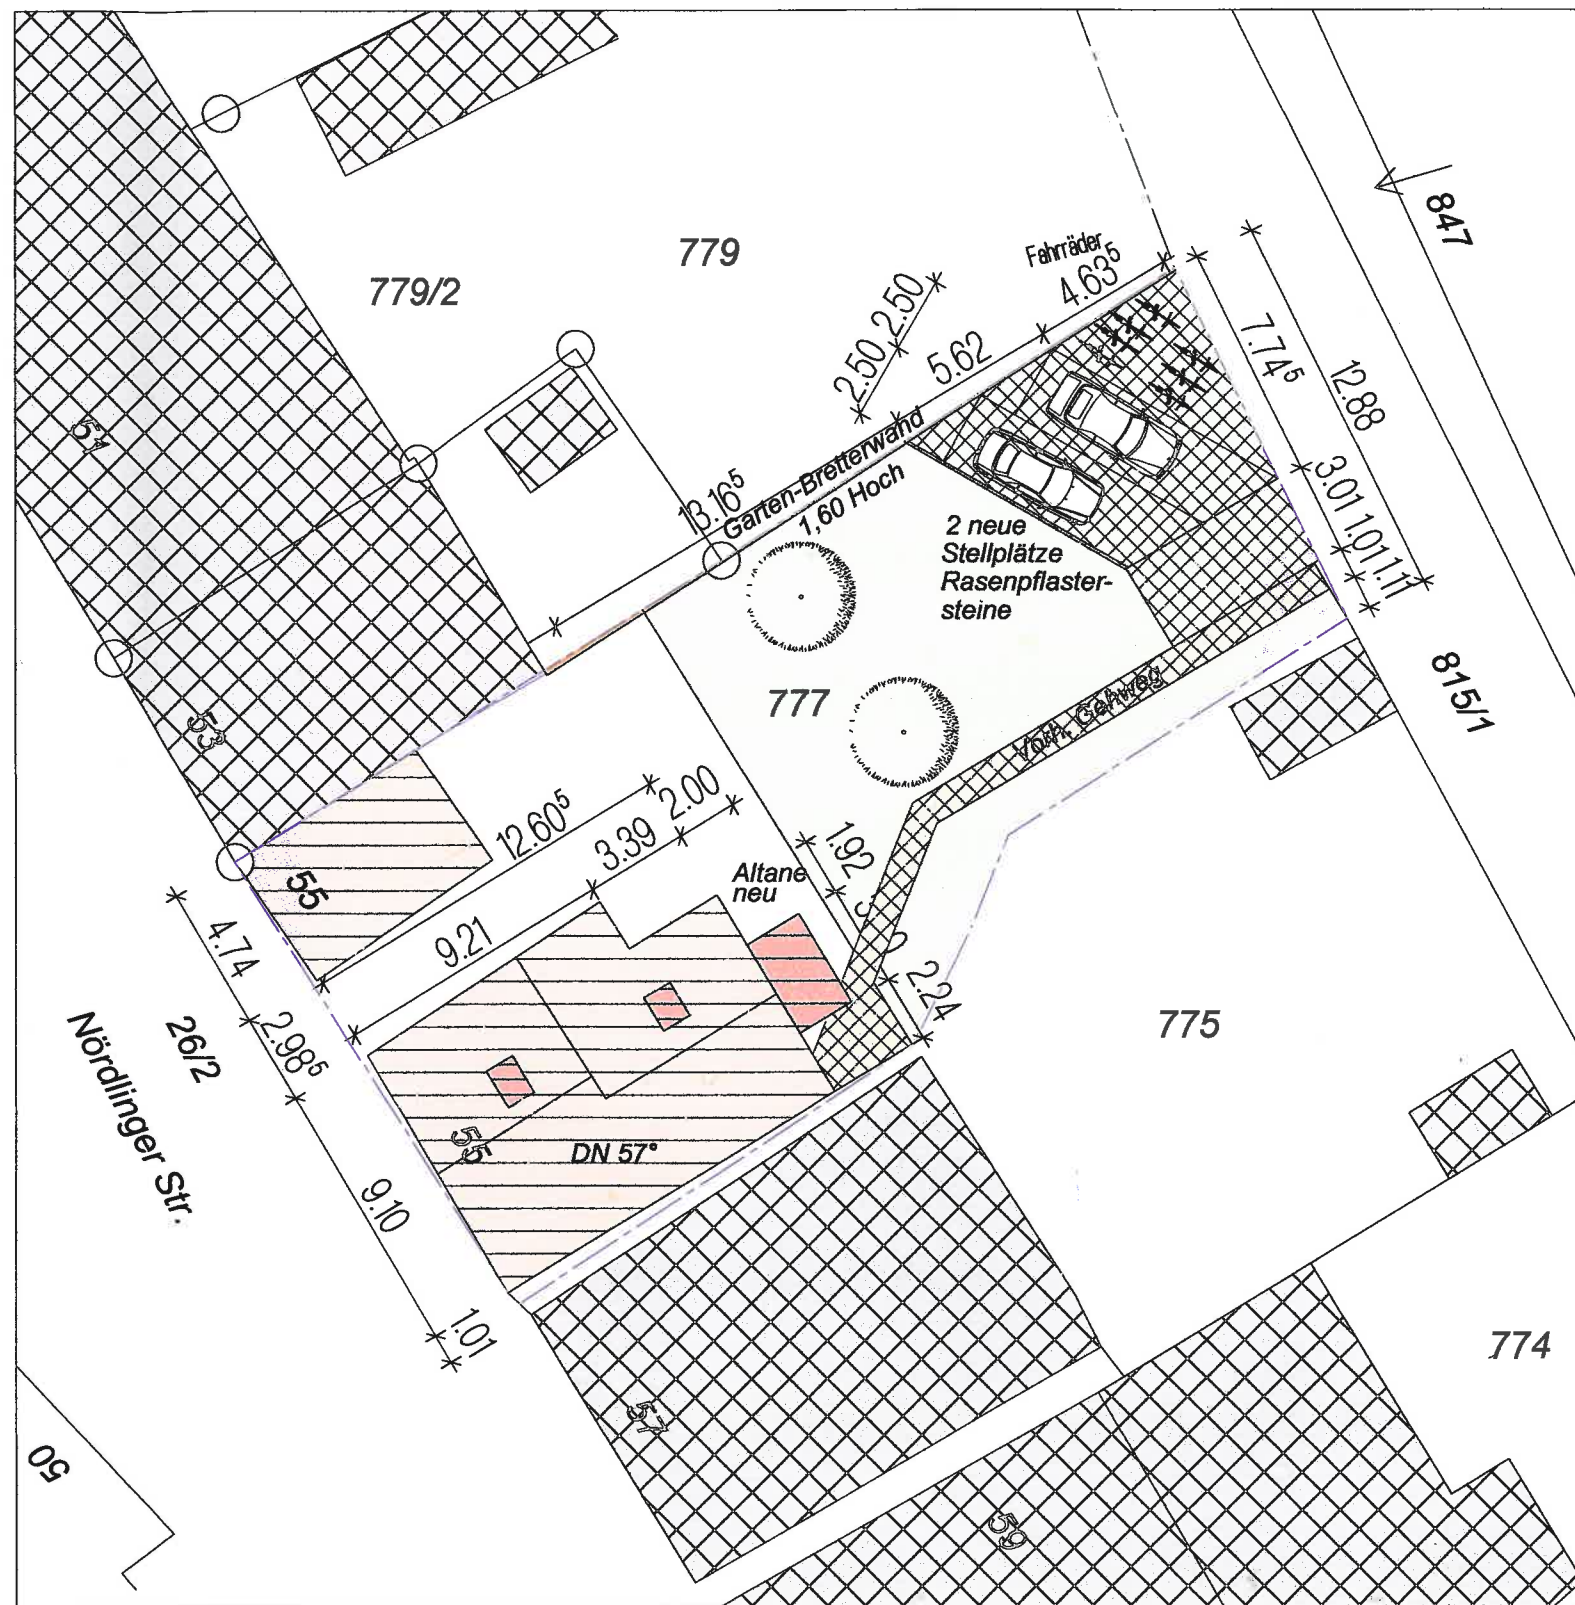

Lageplan M 1:250