


GRENZE

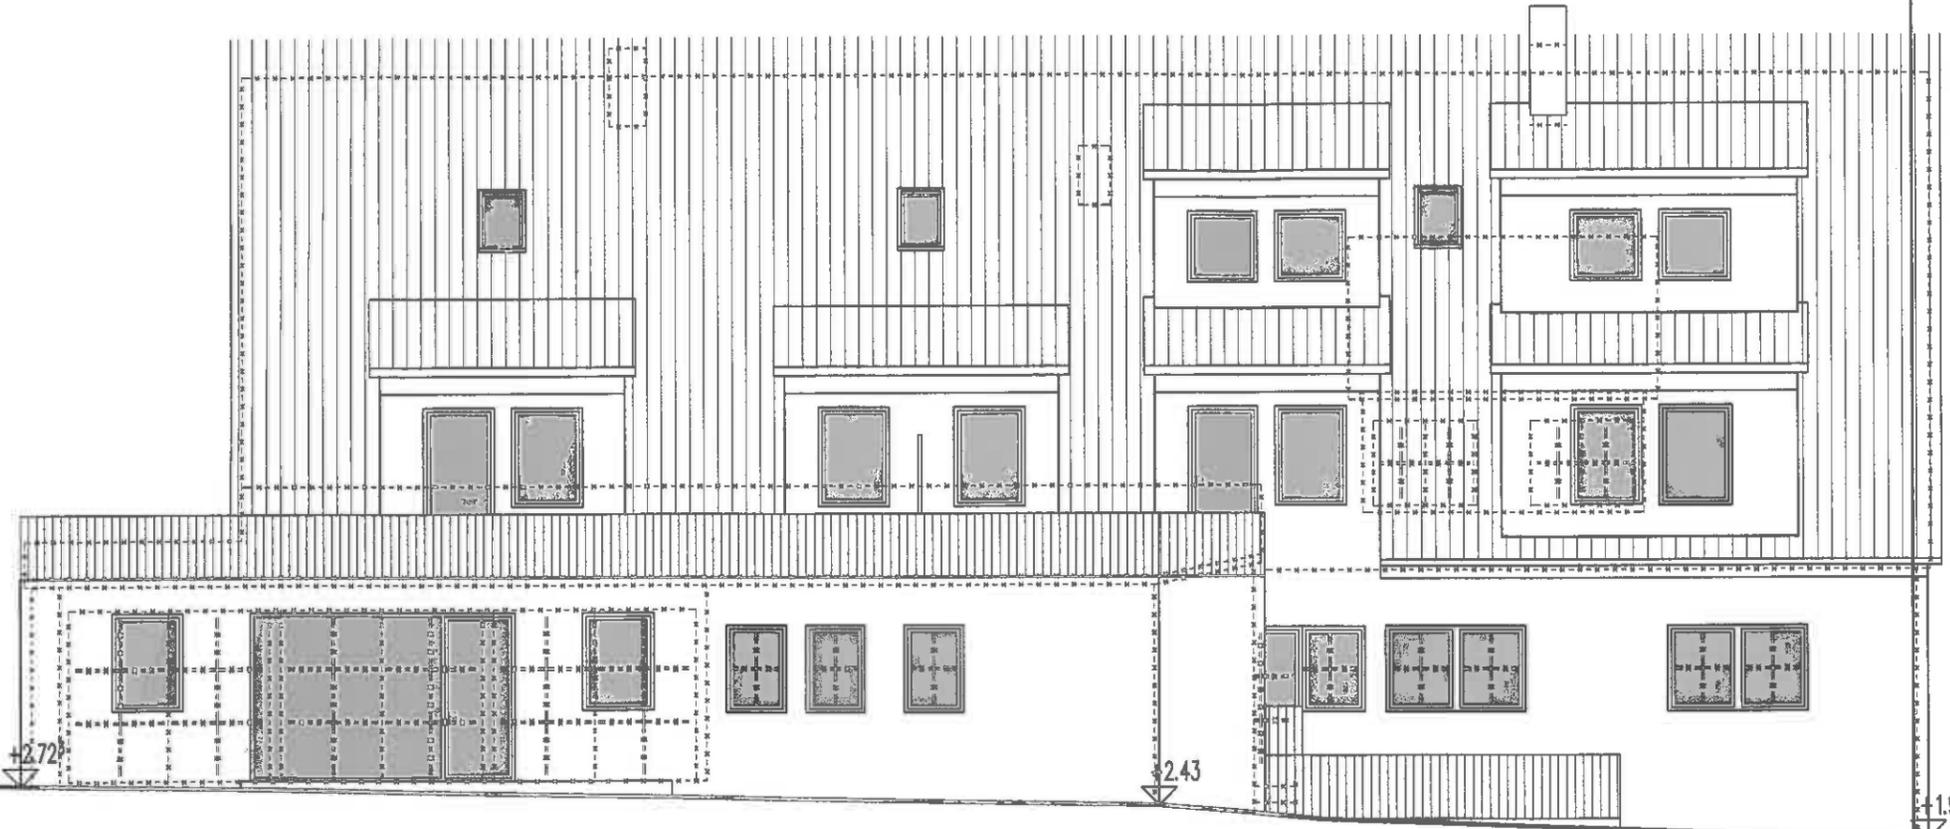

DAS GELÄNDE WIRD NICHT VERÄNDERT!

SÜDANSICHT

