


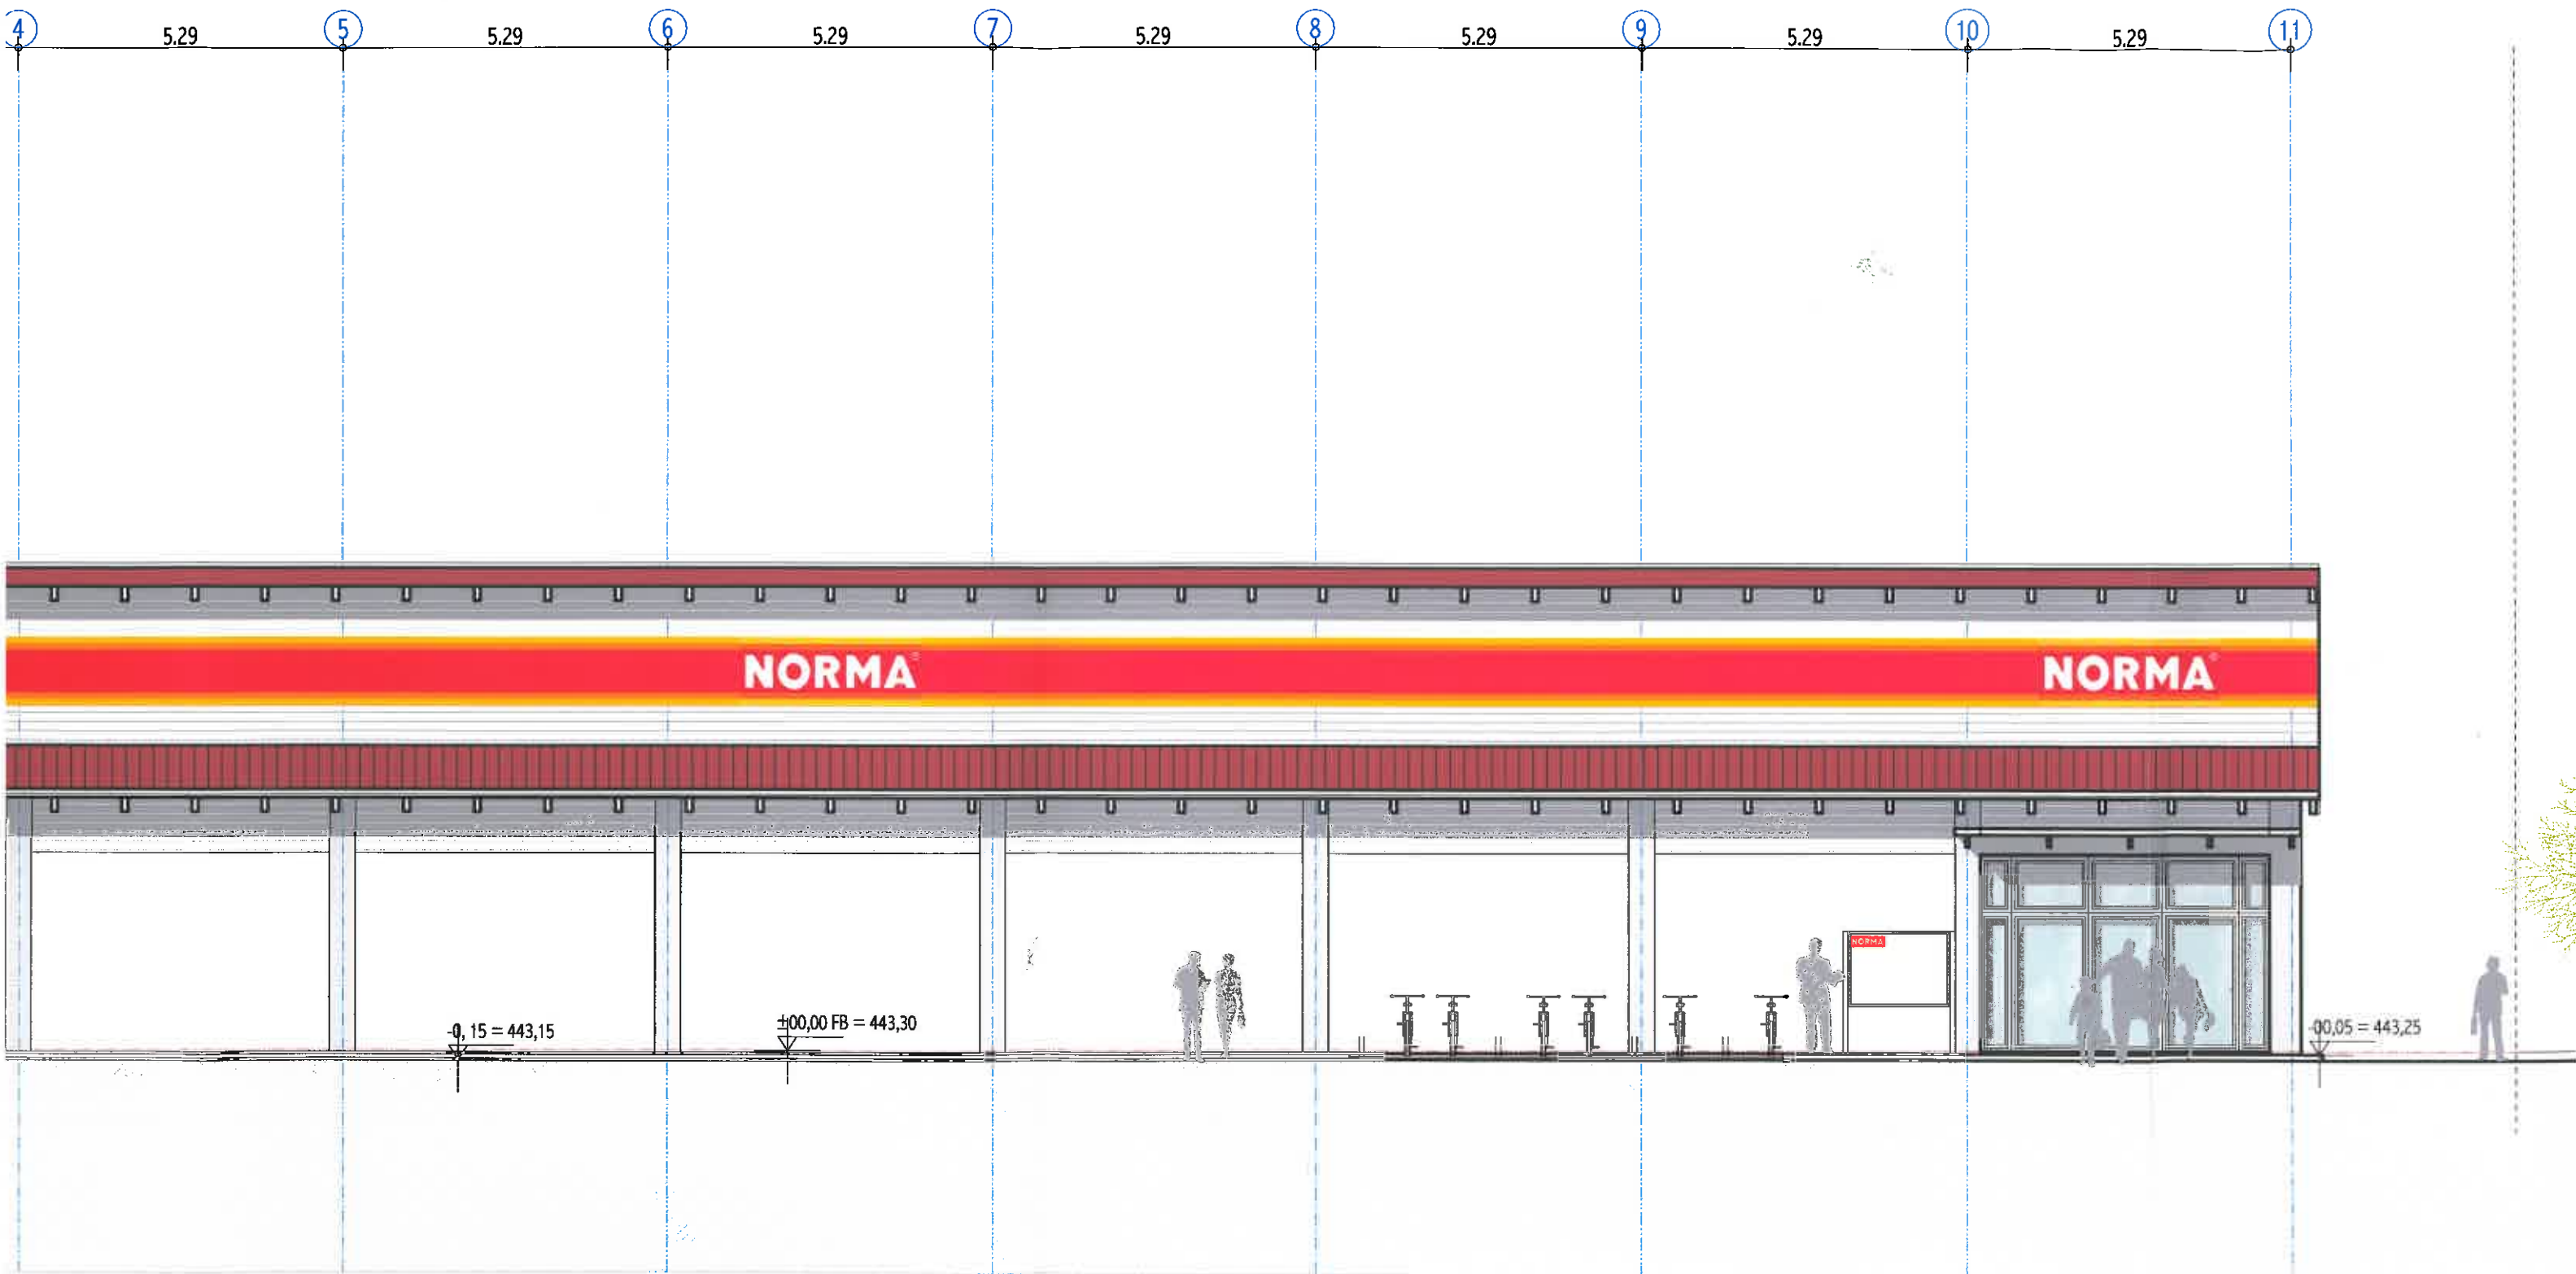

ANSICHT SÜDEN