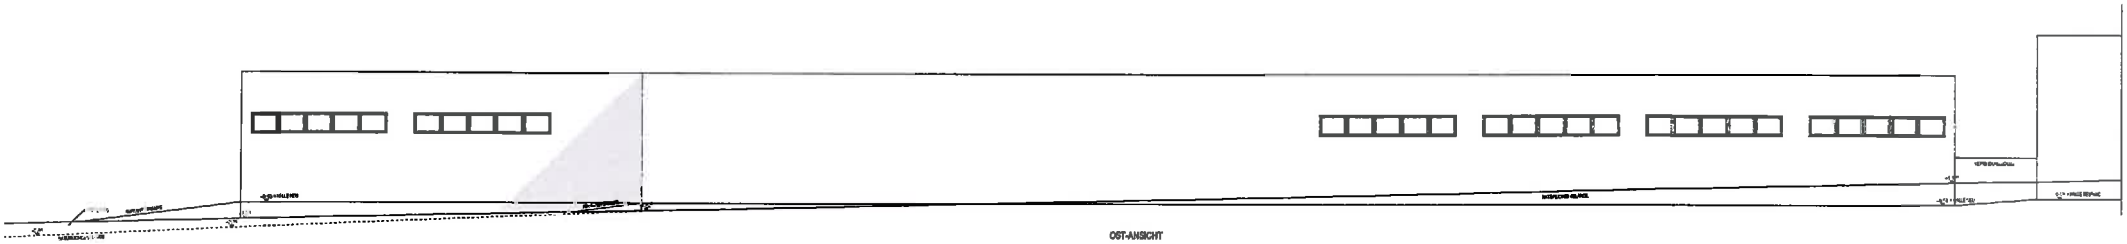

OST-ANSICHT

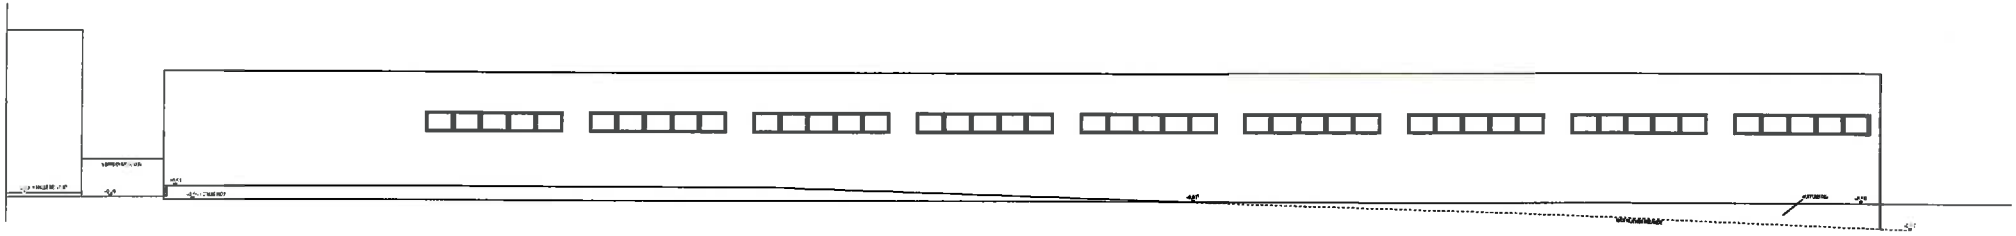

WEST-ANSICHT

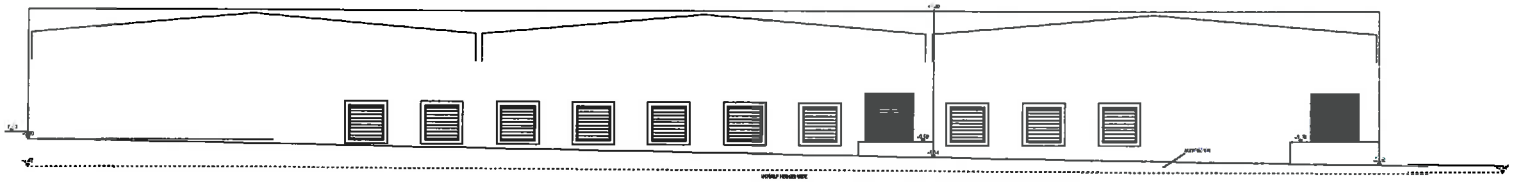

SÜD-ANSICHT

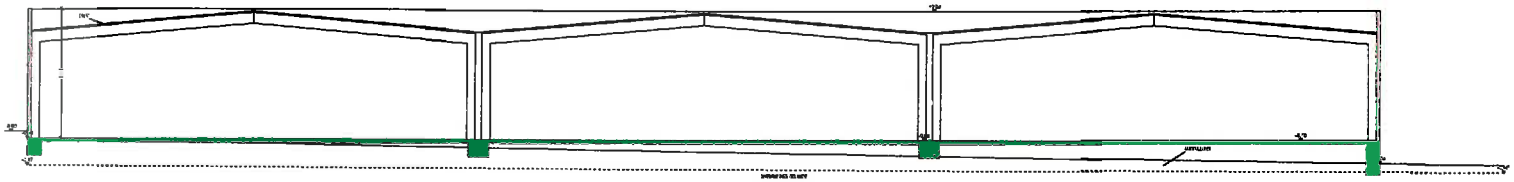

SCHNITT A-A

Nachbarn:

Bauherr:

Objekt: Neubau einer Lagerhalle

Bauvoranfrage M 1:100

SCHNITT A-A / ANSICHTEN