



GEFÖRDERTER WOHNUNGSBAU
in Dinkelsbühl,
Samuel-von-Brukenenthal Platz
Lageplan mit Dachaufsicht M 1:500





Baukörper im Verhältnis zur Umgebungsbebauung M 1:200 (Ansicht von Westen)



Lageplan mit Umgebungsbebauung




BEBAUUNGSKONZEPT:
ERRICHTUNG VON EINEM MEHRFAMILIENHAUS
MIT 24 WOHNUNGEN IM
GEFÖRDERTEN WOHNUNGSBAU


**SAMUEL-VON-BRUKENTHAL-PLATZ
IN DINKELSBÜHL**

BAUHERR



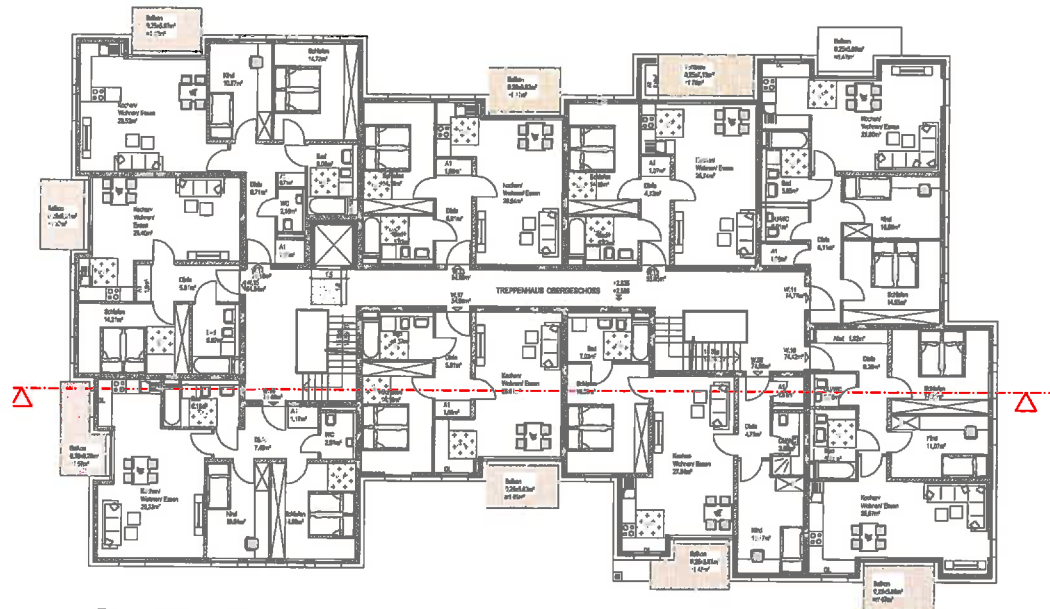

Grundriss Obergeschoss

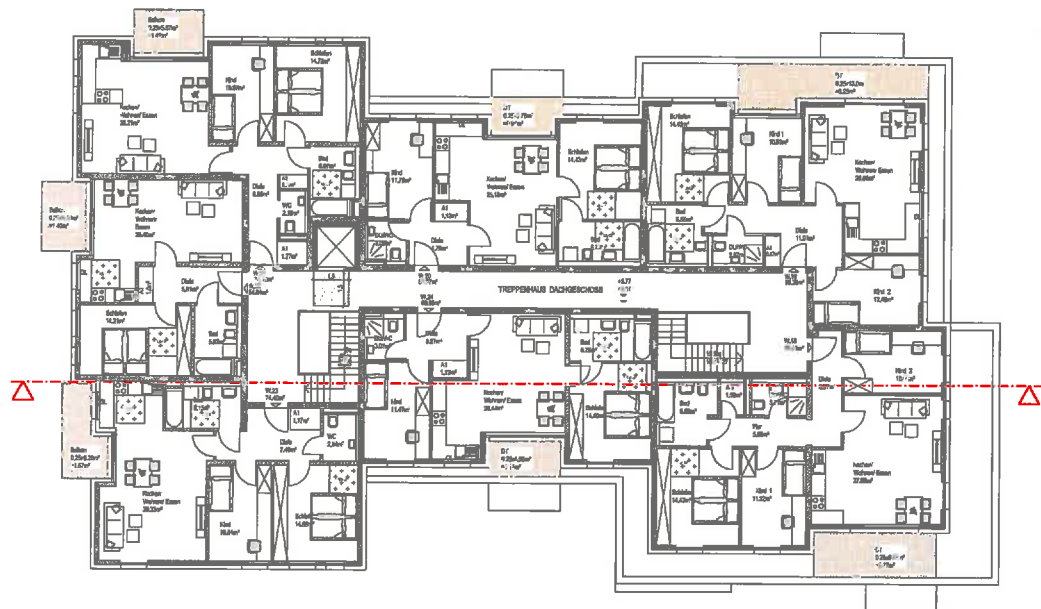

Grundriss Dachgeschoss



BEBAUUNGSKONZEPT:
ERRICHTUNG VON EINEM MEHRFAMILIENHAUS
MIT 24 WOHNUNGEN IM
GEFÖRDERTEN WOHNUNGSBAU

SAMUEL-VON-BRUKENTHAL-PLATZ
IN DINKELSBOHL

BAUHERR



Grundriss Obergeschoss
und
Grundriss Dachgeschoss


M 1:100

NÖRNBERG, DEN 11.09.2017

PLAN-NR.: 005



Schnitt

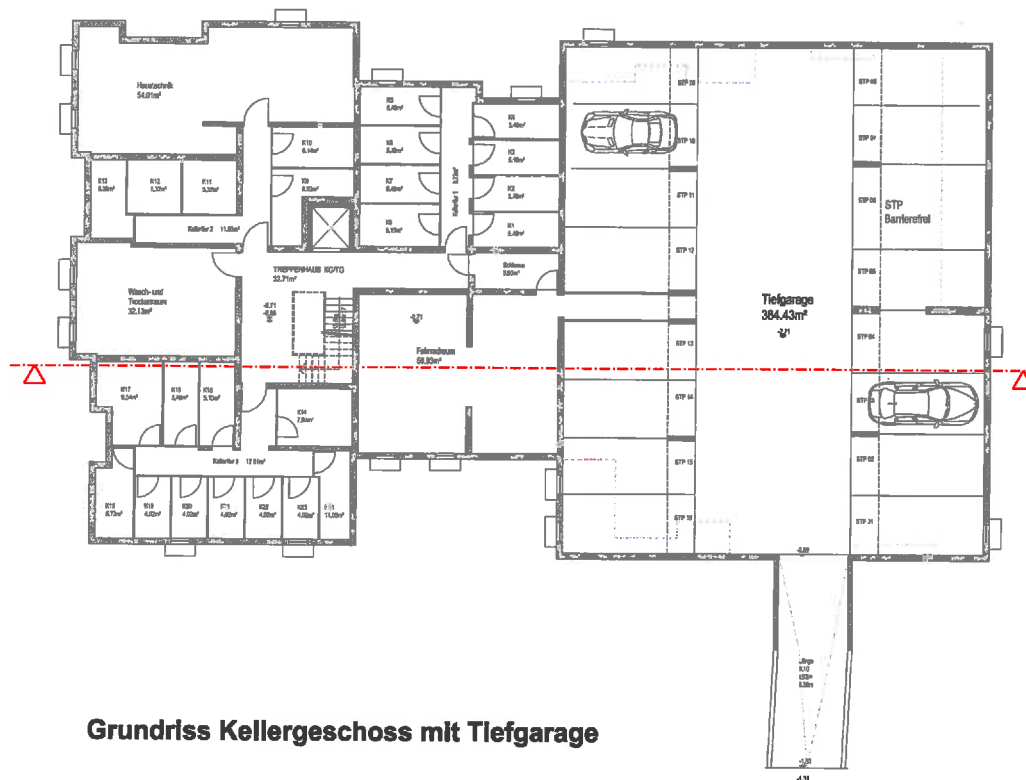

Grundriss Kellergeschoss mit Tiefgarage



BEBAUUNGSKONZEPT:
ERRICHTUNG VON EINEM MEHRFAMILIENHAUS
MIT 24 WOHNUNGEN IM
GEFÖRDERTEN WOHNUNGSBAU

SAMUEL-VON-BRUKENTHAL-PLATZ
IN DINKELSBÜHL

BAUHERR




Grundriss Kellergeschoss mit Tiefgarage
und
Schnitt

M 1:100

NÜRNBERG, DEN 11.09.2017

PLAN-NR.: 003

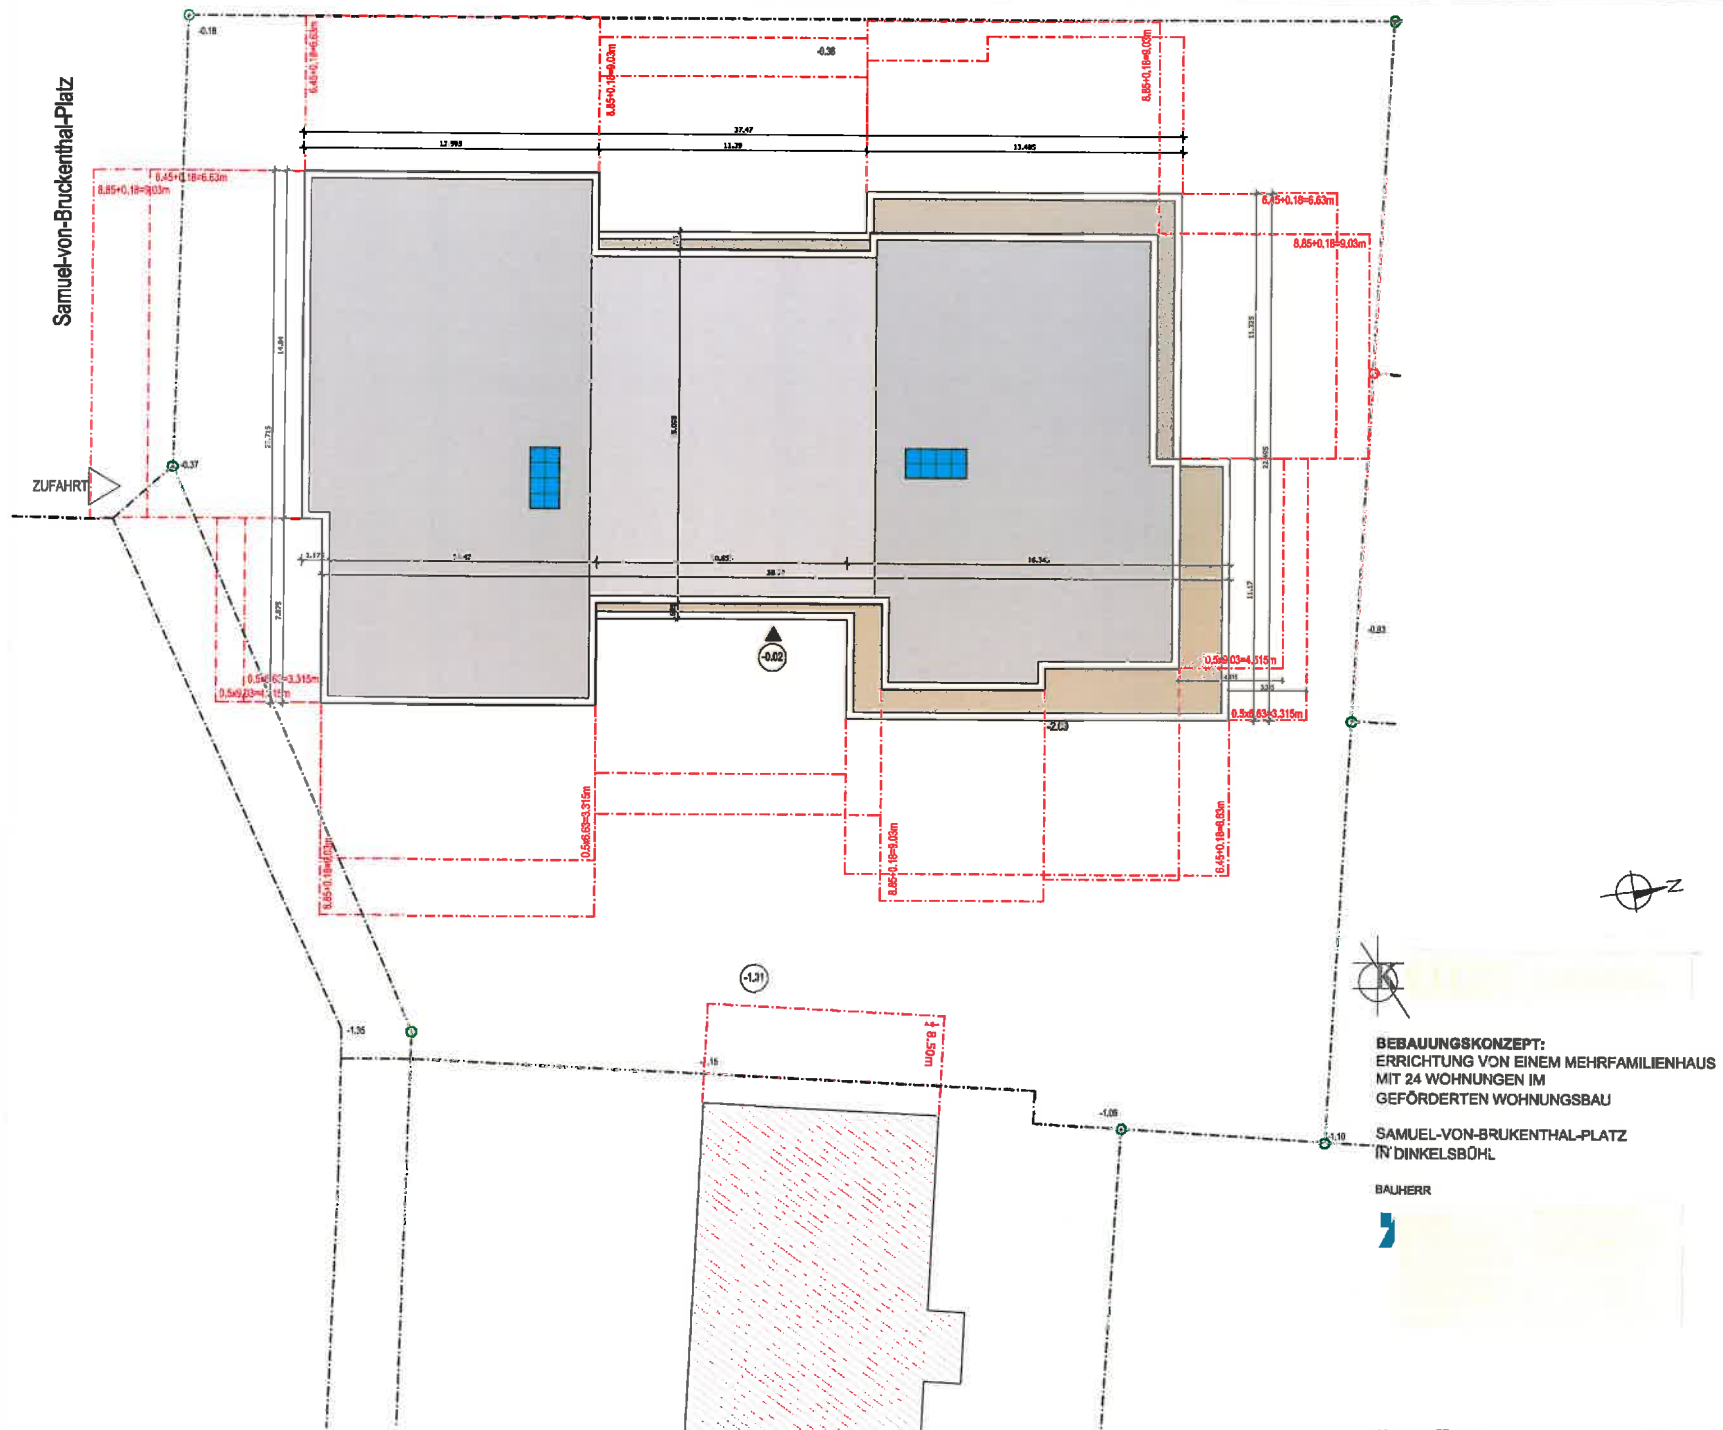




Ansicht von Osten - Eingangsbereich



Ansicht von Süden

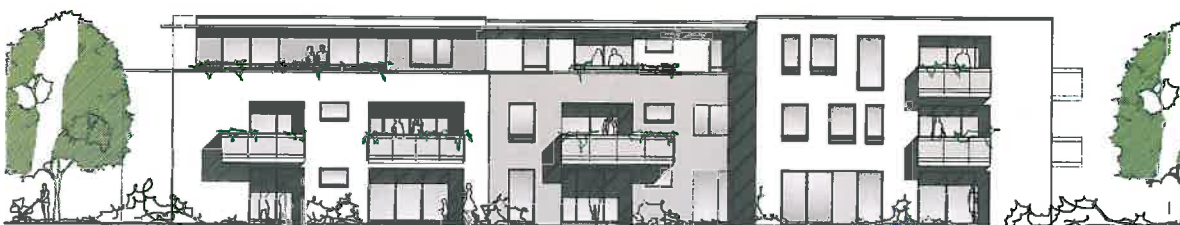

Ansicht von Westen



Ansicht von Norden



BEBAUUNGSKONZEPT:
ERRICHTUNG VON EINEM MEHRFAMILIENHAUS
MIT 24 WOHNUNGEN IM
GEFÖRDERTEN WOHNUNGSBAU

SAMUEL-VON-BRUKENTHAL-PLATZ
IN DINKELSBÜHL

BAUHERR



Ansichten

M 1:100

NÖRNBERG, DEN 11./09.2017

PLAN-NR.: 008